

# 用地平面図 S=1:800



静岡市 葵区 瀬名一丁目

プロジェクト	静岡東部団地
図面名	日影図
縮尺	S = 1 / 600
緯度	北緯 35° 00' 42"
経度	東経 138° 25' 06"
節気/日付	冬至 [ 12月22日頃 ]
赤緯	-23° 27' 00"
時刻法	真太陽時
ADS-winVer 8.20	

日影規制条件			
領域番号	測定面高	規制時間1	規制時間2
第1領域	4.000m	4時間00分	2時間30分


世界測地系

## 境界点座標一覧表

点名	X座標	Y座標
K1	-109730.102	-7449.065
K2	-109730.842	-7451.781
K3	-109680.295	-7472.289
K4	-109682.346	-7473.416
K5	-109687.819	-7505.177
K6	-109575.878	-7431.205
K7	-109700.271	-7377.922
K8	-109700.423	-7380.881
K9	-109702.938	-7385.859
K10	-109689.751	-7378.264
K11	-109678.247	-7379.414
K12	-109578.075	-7421.873
K13	-109573.464	-7419.213
K14	-109553.839	-7373.463
K15	-109558.240	-7375.855
K16	-109457.938	-7333.218
K17	-109463.566	-7322.317
K18	-109462.917	-7320.888
K19	-109558.208	-7373.460
K20	-109552.748	-7370.821
K21	-109538.023	-7331.928
K22	-109537.551	-7327.935
K23	-109449.106	-7275.269
K24	-109444.050	-7277.004

## 基準点座標一覧表

点名	X座標	Y座標
T1	-109526.461	-7327.897
T1 (T2)	-109575.890	-7420.571
T3	-109686.854	-7512.217
T4	-109642.811	-7490.702
T5	-109674.516	-7482.792
T6	-109702.289	-7479.898
T7	-109738.855	-7447.814
T12 (T8)	-109700.502	-7376.741
T9	-109687.518	-7266.428
T10	-109689.885	-7281.889
T11	-109582.221	-7282.884
T12	-109554.413	-7314.838
T13	-109419.076	-7416.129
T14	-109439.708	-7403.832
T15	-109447.828	-7391.858

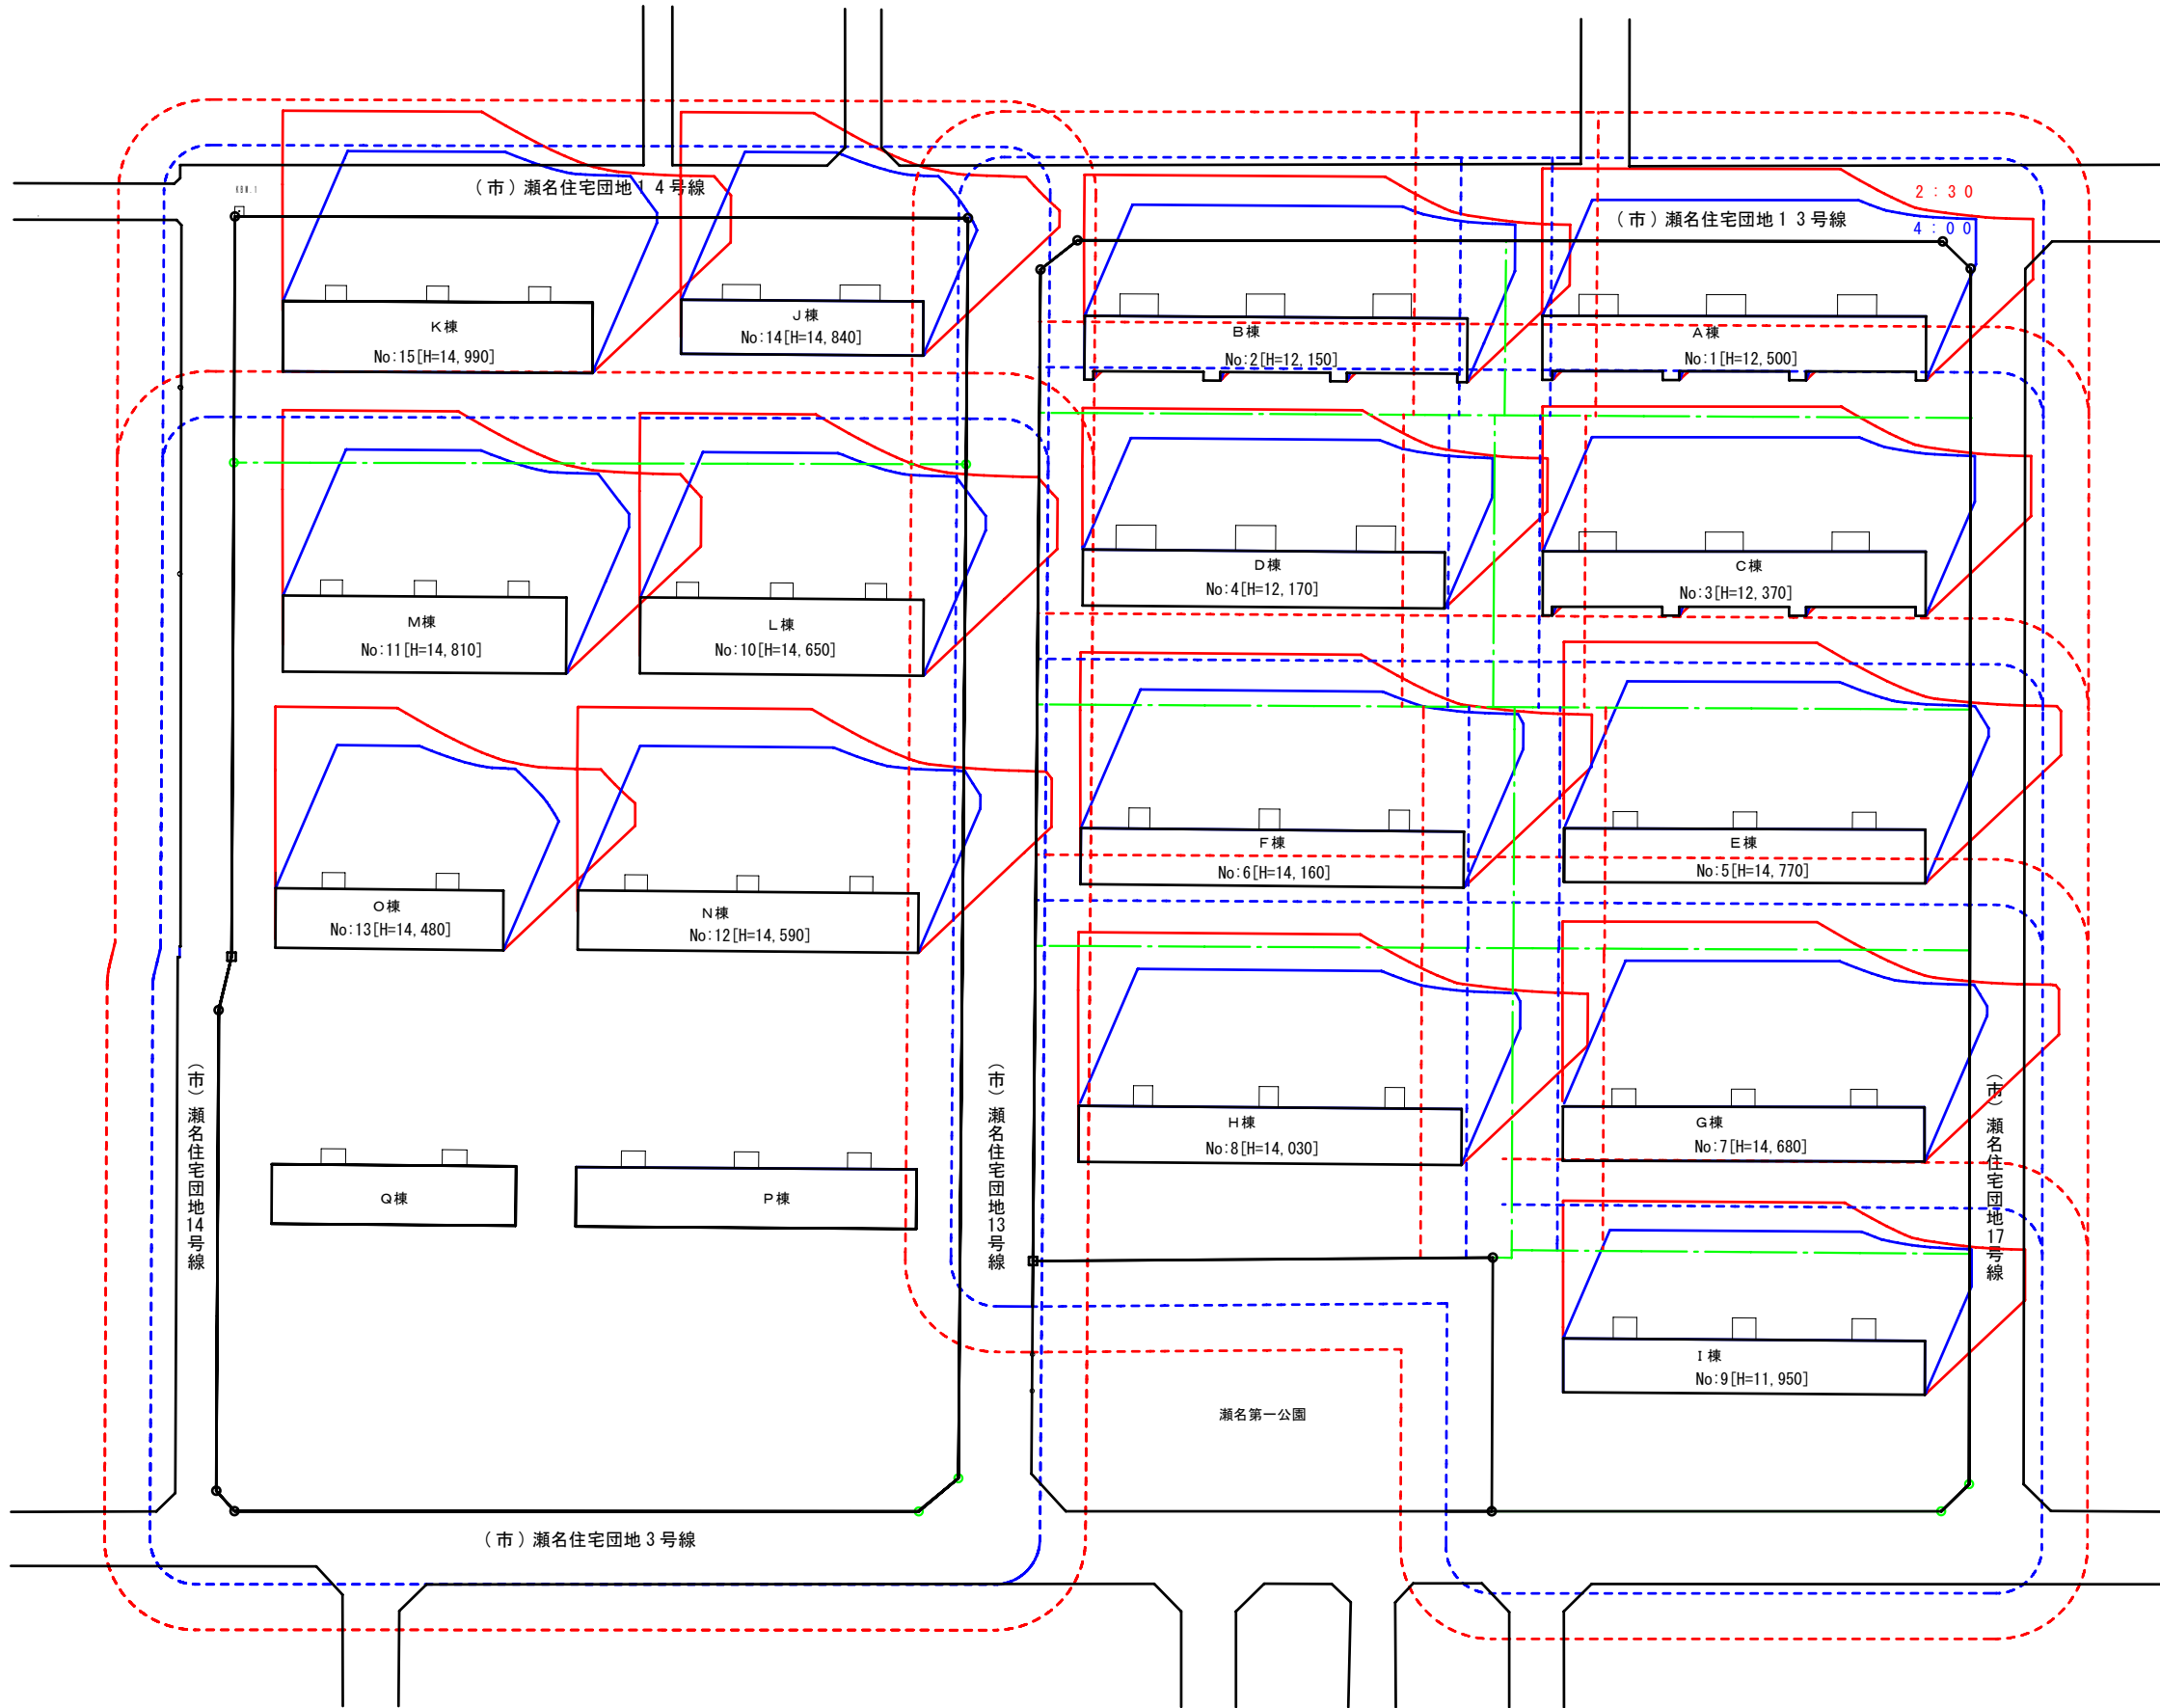

- - - 日影規制 10mライン
- - - 日影規制 5mライン
- - - 仮想敷地境界線