


令和7年度 静岡県 森林整備事業 標準単価 参考図

標記標準単価は、この参考図に示す規格により積算しています。


標準単価を適用する場合、この規格通りである必要（規格値等を設けて管理する必要）はありませんが、この参考図に示す構造物と同等の機能を有すると考えられる場合にのみ、補助対象となることに留意してください。


木製路肩補強工(参考図)

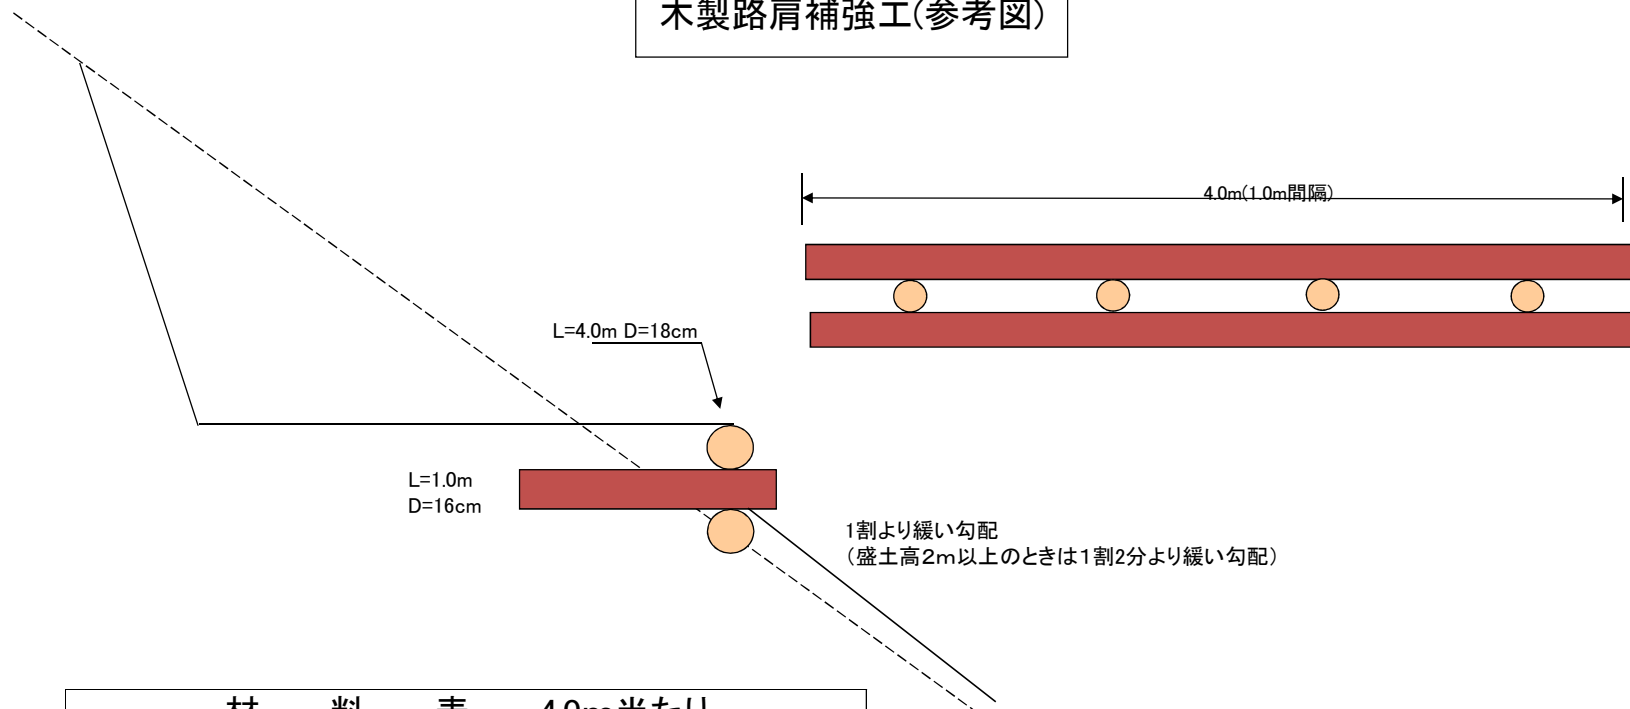

材 料 表 4.0m当たり					
名称	規格	一本当たり 材 積 (m3)	一本当たり 重 量(kg) × 0.8tf/m3	数量 (本)	使用材積 (m3)
桁木	長さ=4.0m 末口=0.18m	0.13	104.0	2	0.26
横木	長さ=1.0m 末口=0.16m	0.03	24.0	4	0.12
計				6	0.38

丸太組工(盛土法尻)(参考図)

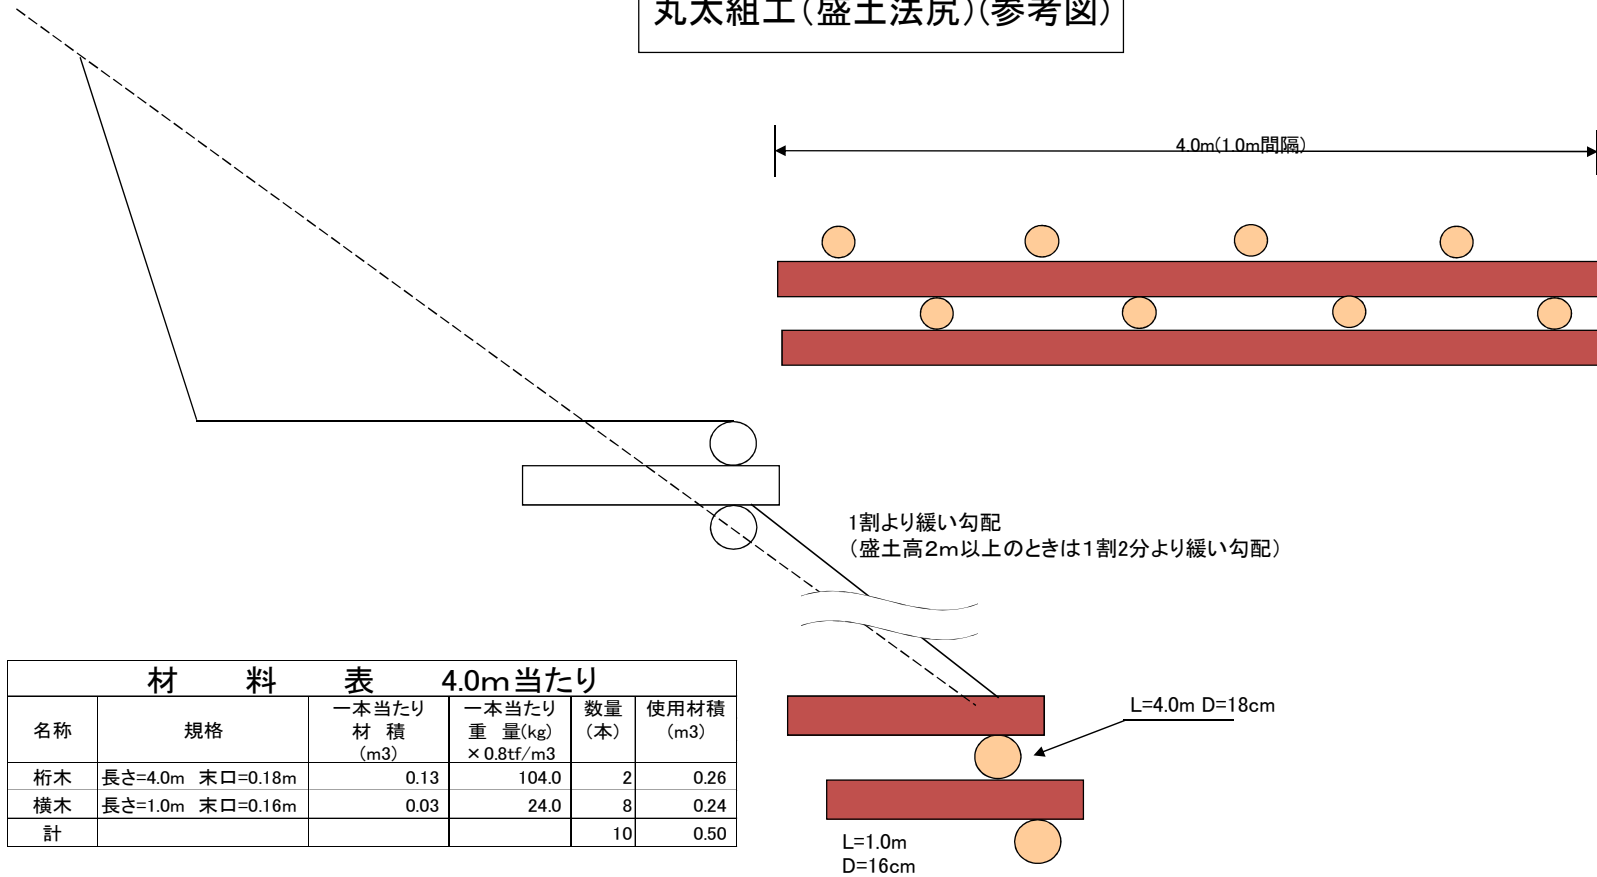


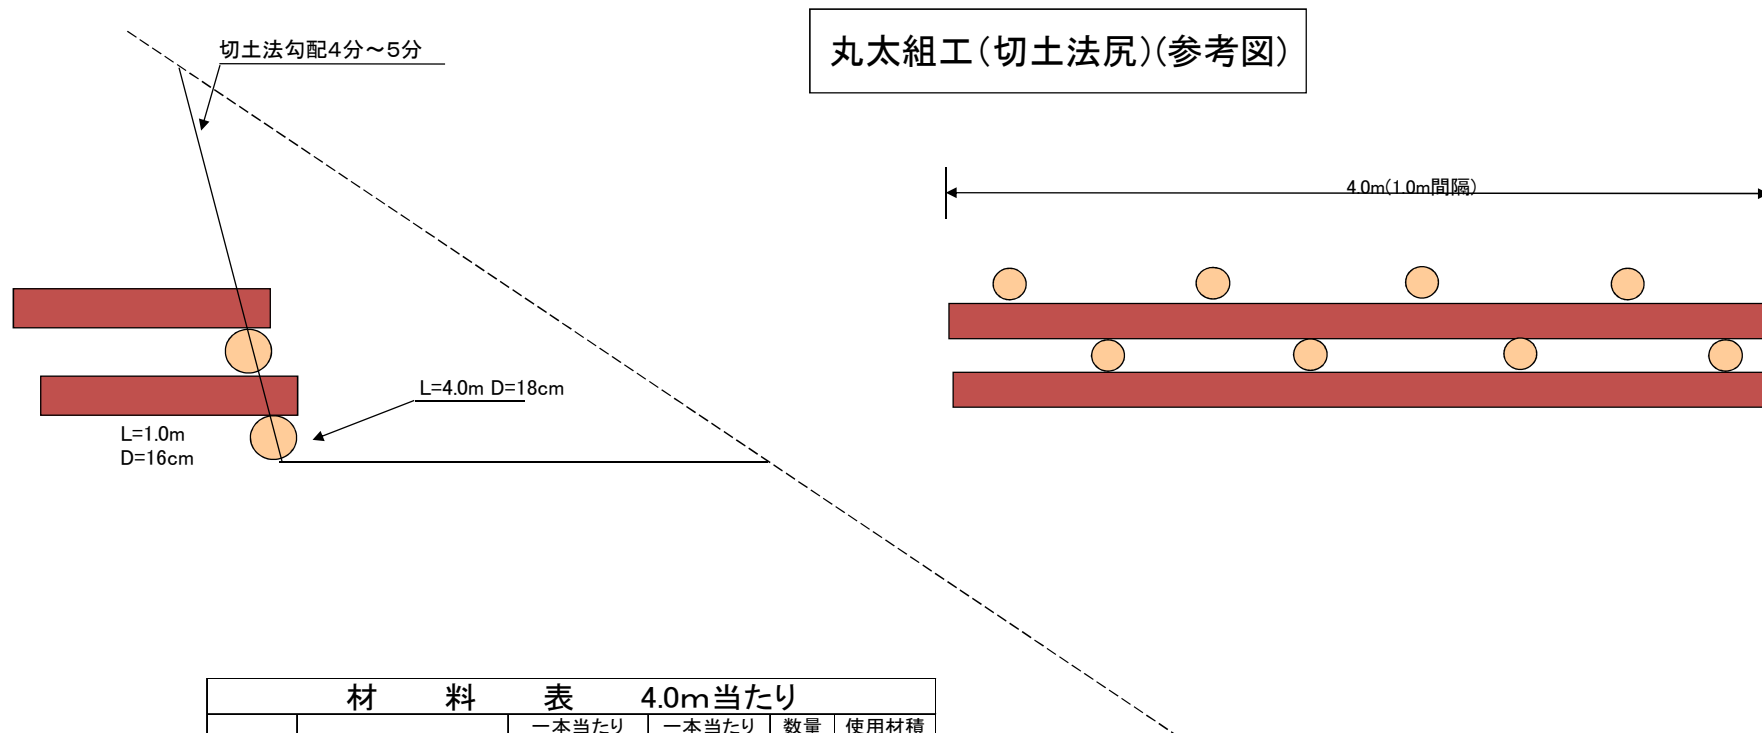

丸太組工(切土法尻)(参考図)


材 料 表 4.0m当たり					
名称	規格	一本当たり 材 積 (m3)	一本当たり 重 量(kg) × 0.8tf/m3	数量 (本)	使用材積 (m3)
桁木	長さ=4.0m 末口=0.18m	0.13	104.0	2	0.26
横木	長さ=1.0m 末口=0.16m	0.03	24.0	8	0.24
計				10	0.50

路盤工(丸太) 参考図

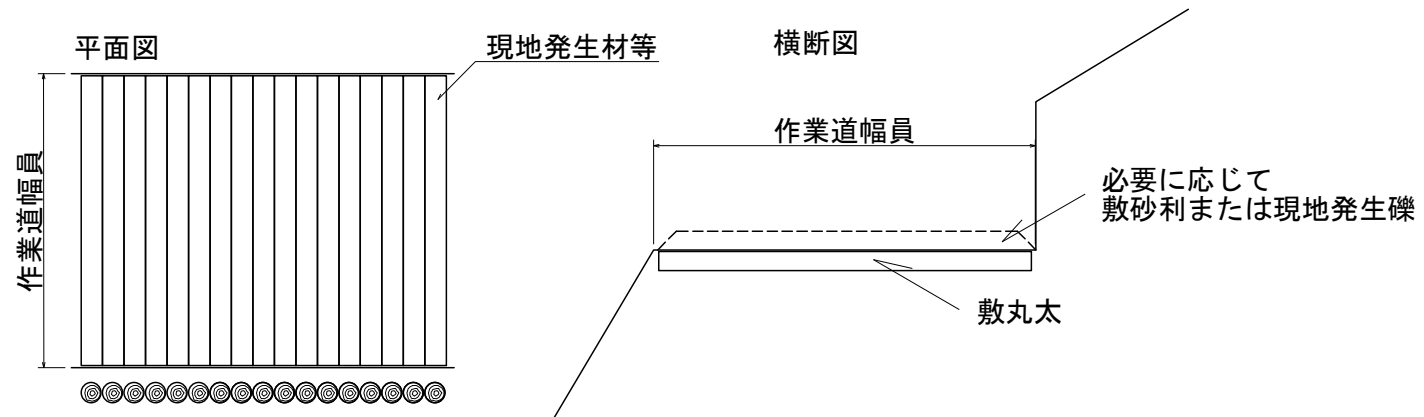


木製路面排水工 参考図

路面

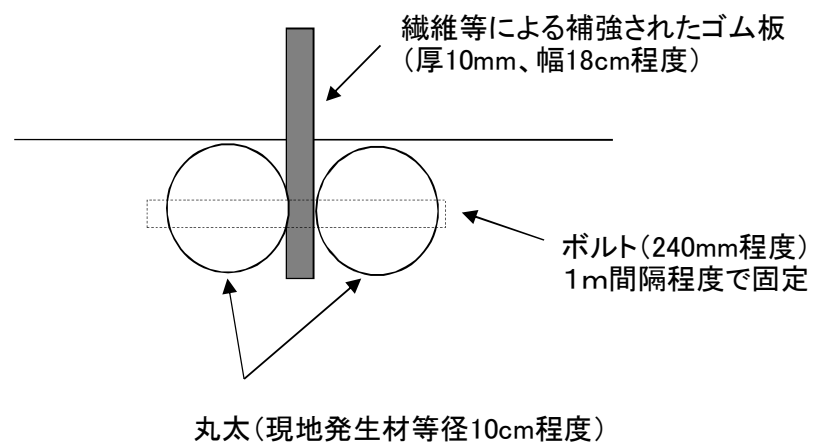


防護柵設置（金網（H=1.8m））参考図

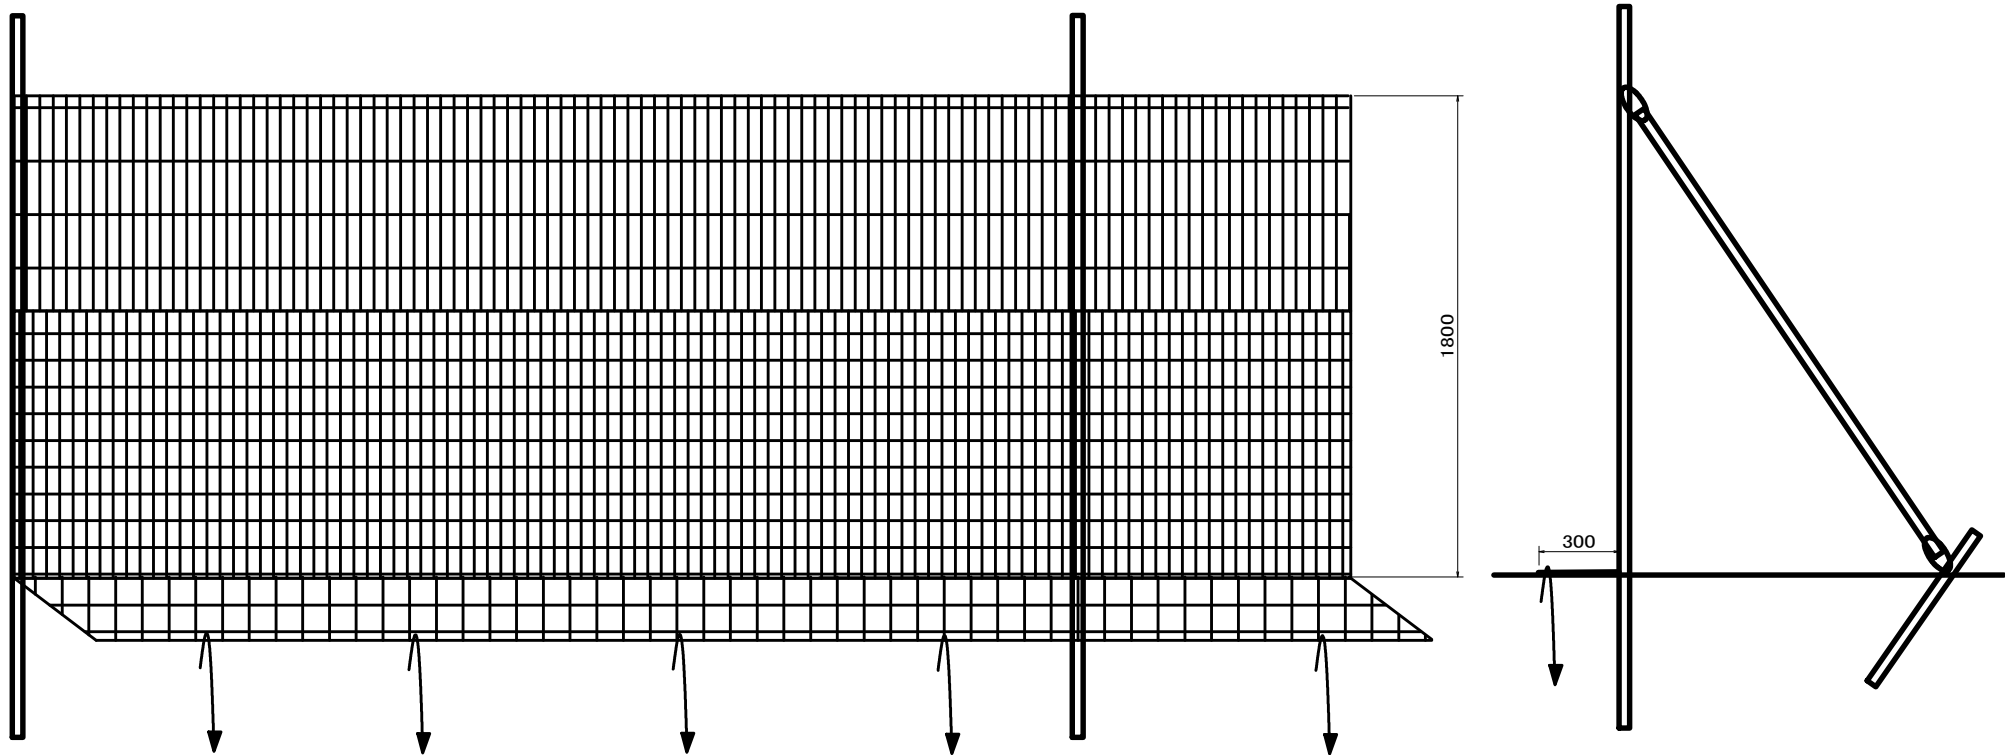

※ H=1.8m以上とする。
設置の詳細仕様は各メーカーの基準による。

防護柵（ネット）スカートネット一体型 参考図

地際から高さ1mまではステンレス線入
 地上高1.8m以上、スカート部W=0.3m以上、支柱間隔3mまたは4m
 控え支柱（ロープ）等、その他の仕様は、各メーカーの製品規格による

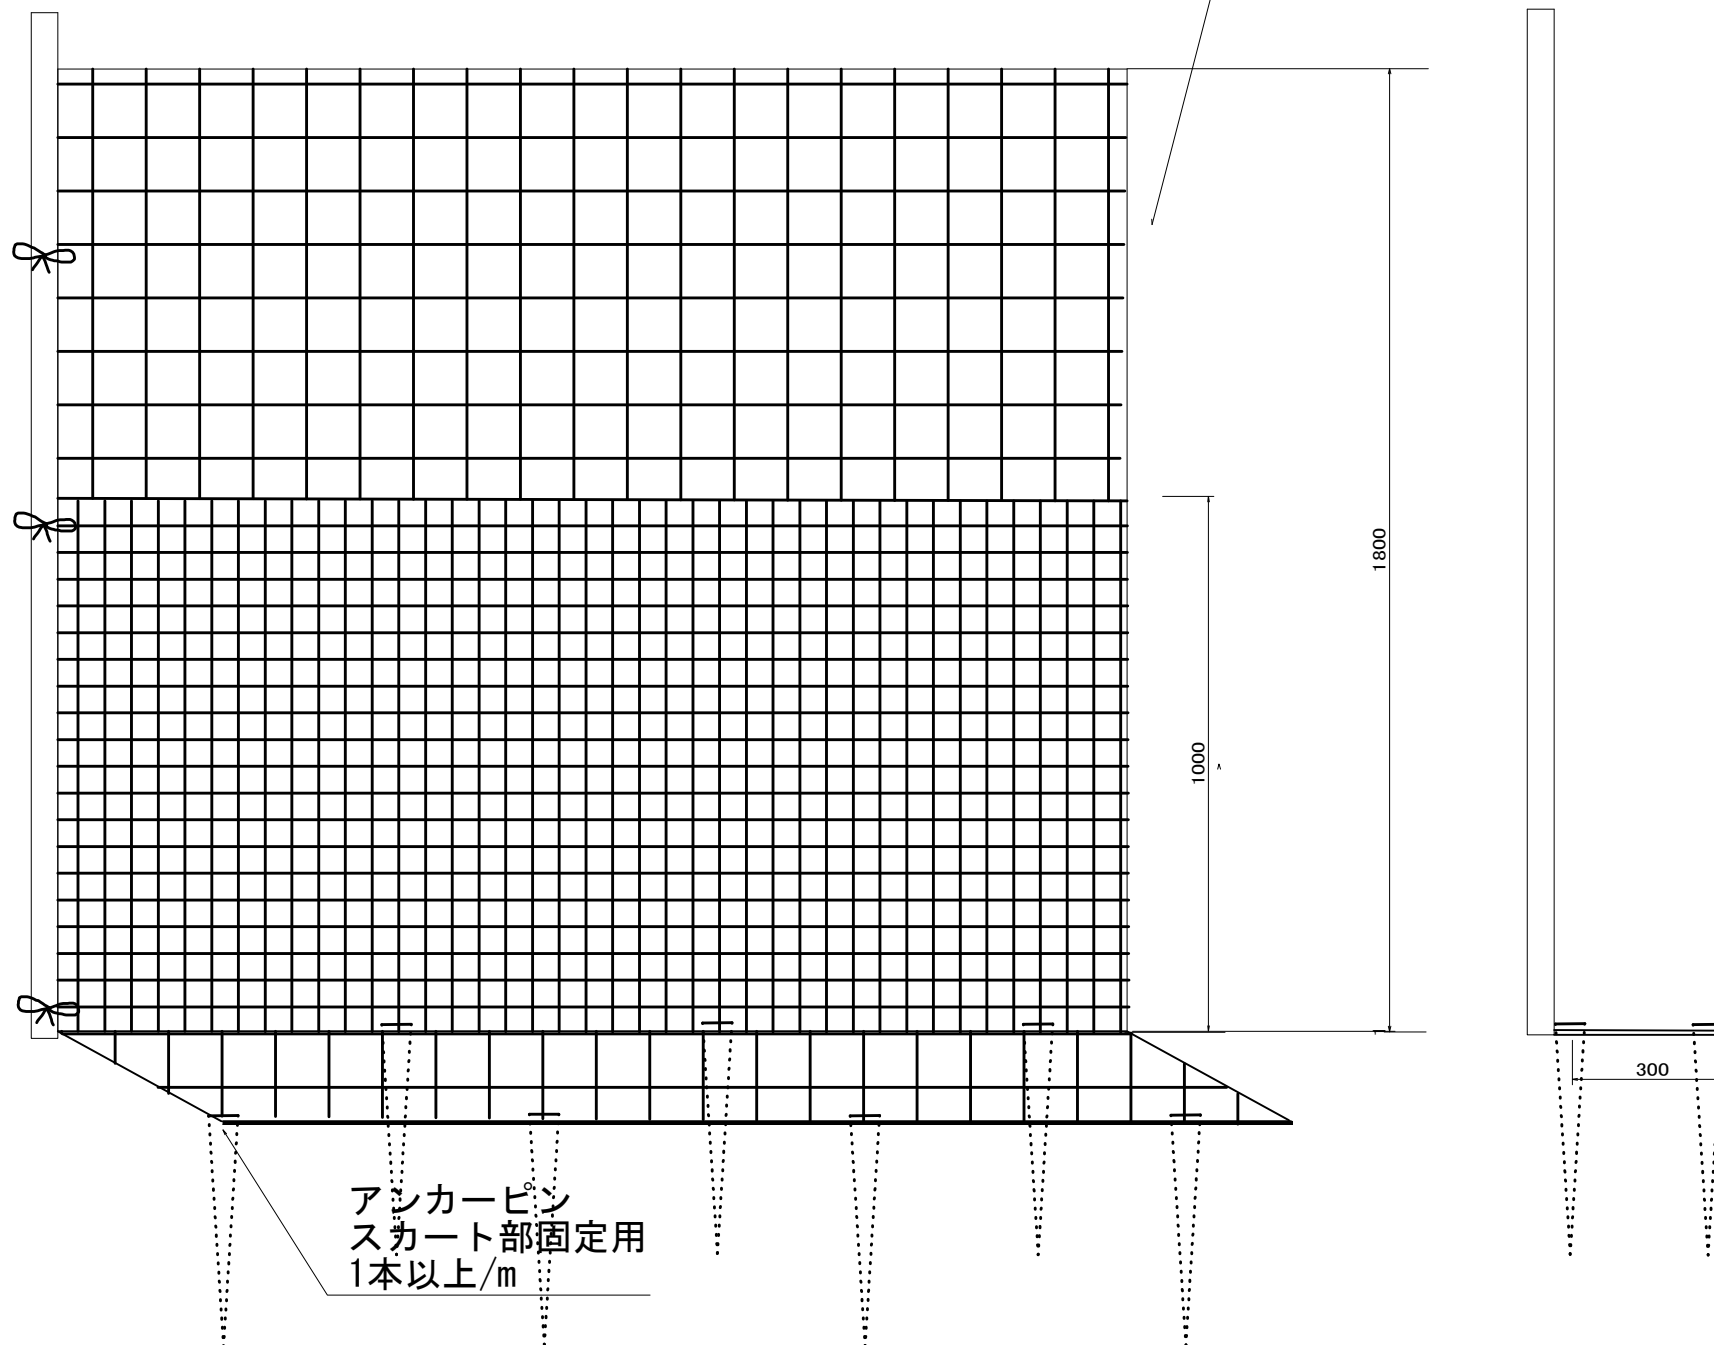

防護柵の改良（スカートネットの追加） 参考図

