

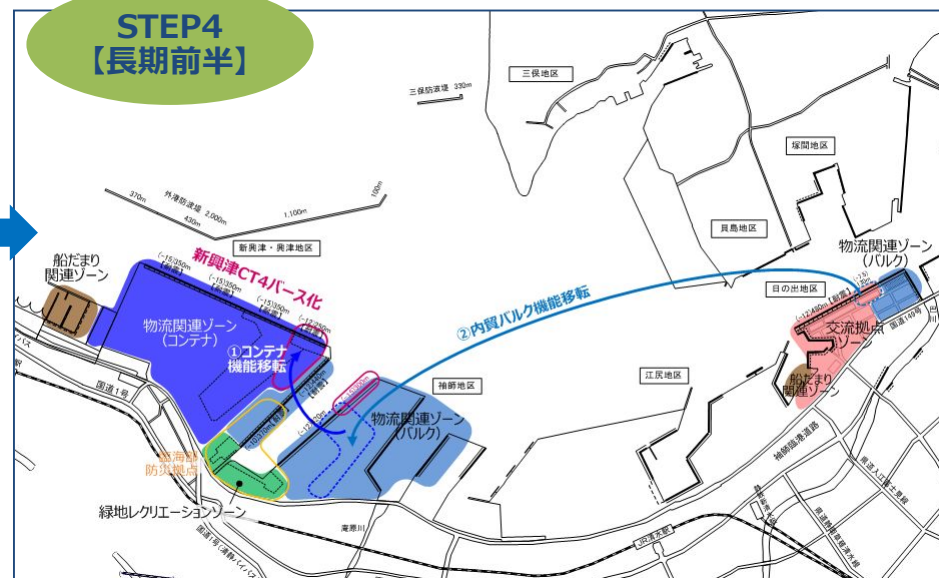



清水港の長期空間利用構想図 ～段階的な空間利用の方向～

【新興津・興津、袖師、日の出地区の段階的機能再編のイメージ】

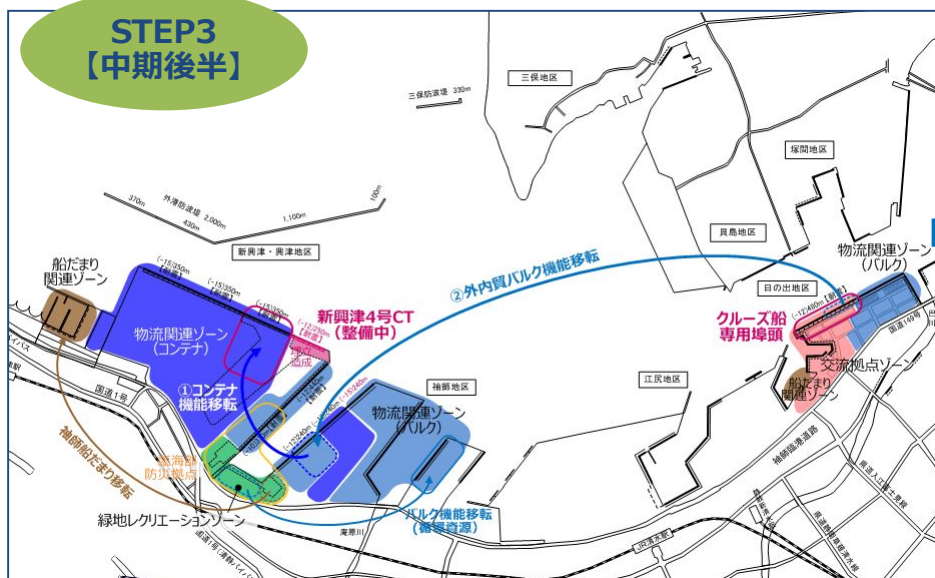

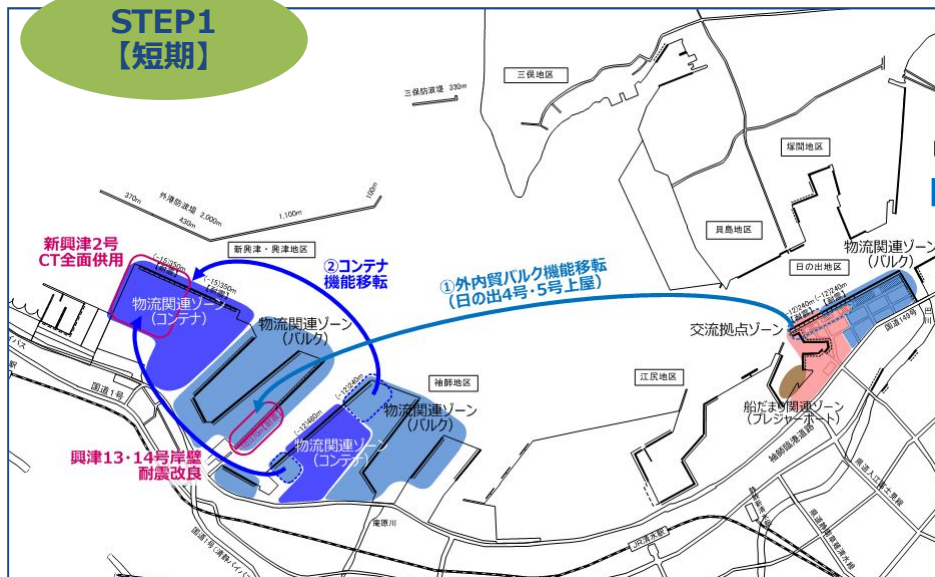


清水港

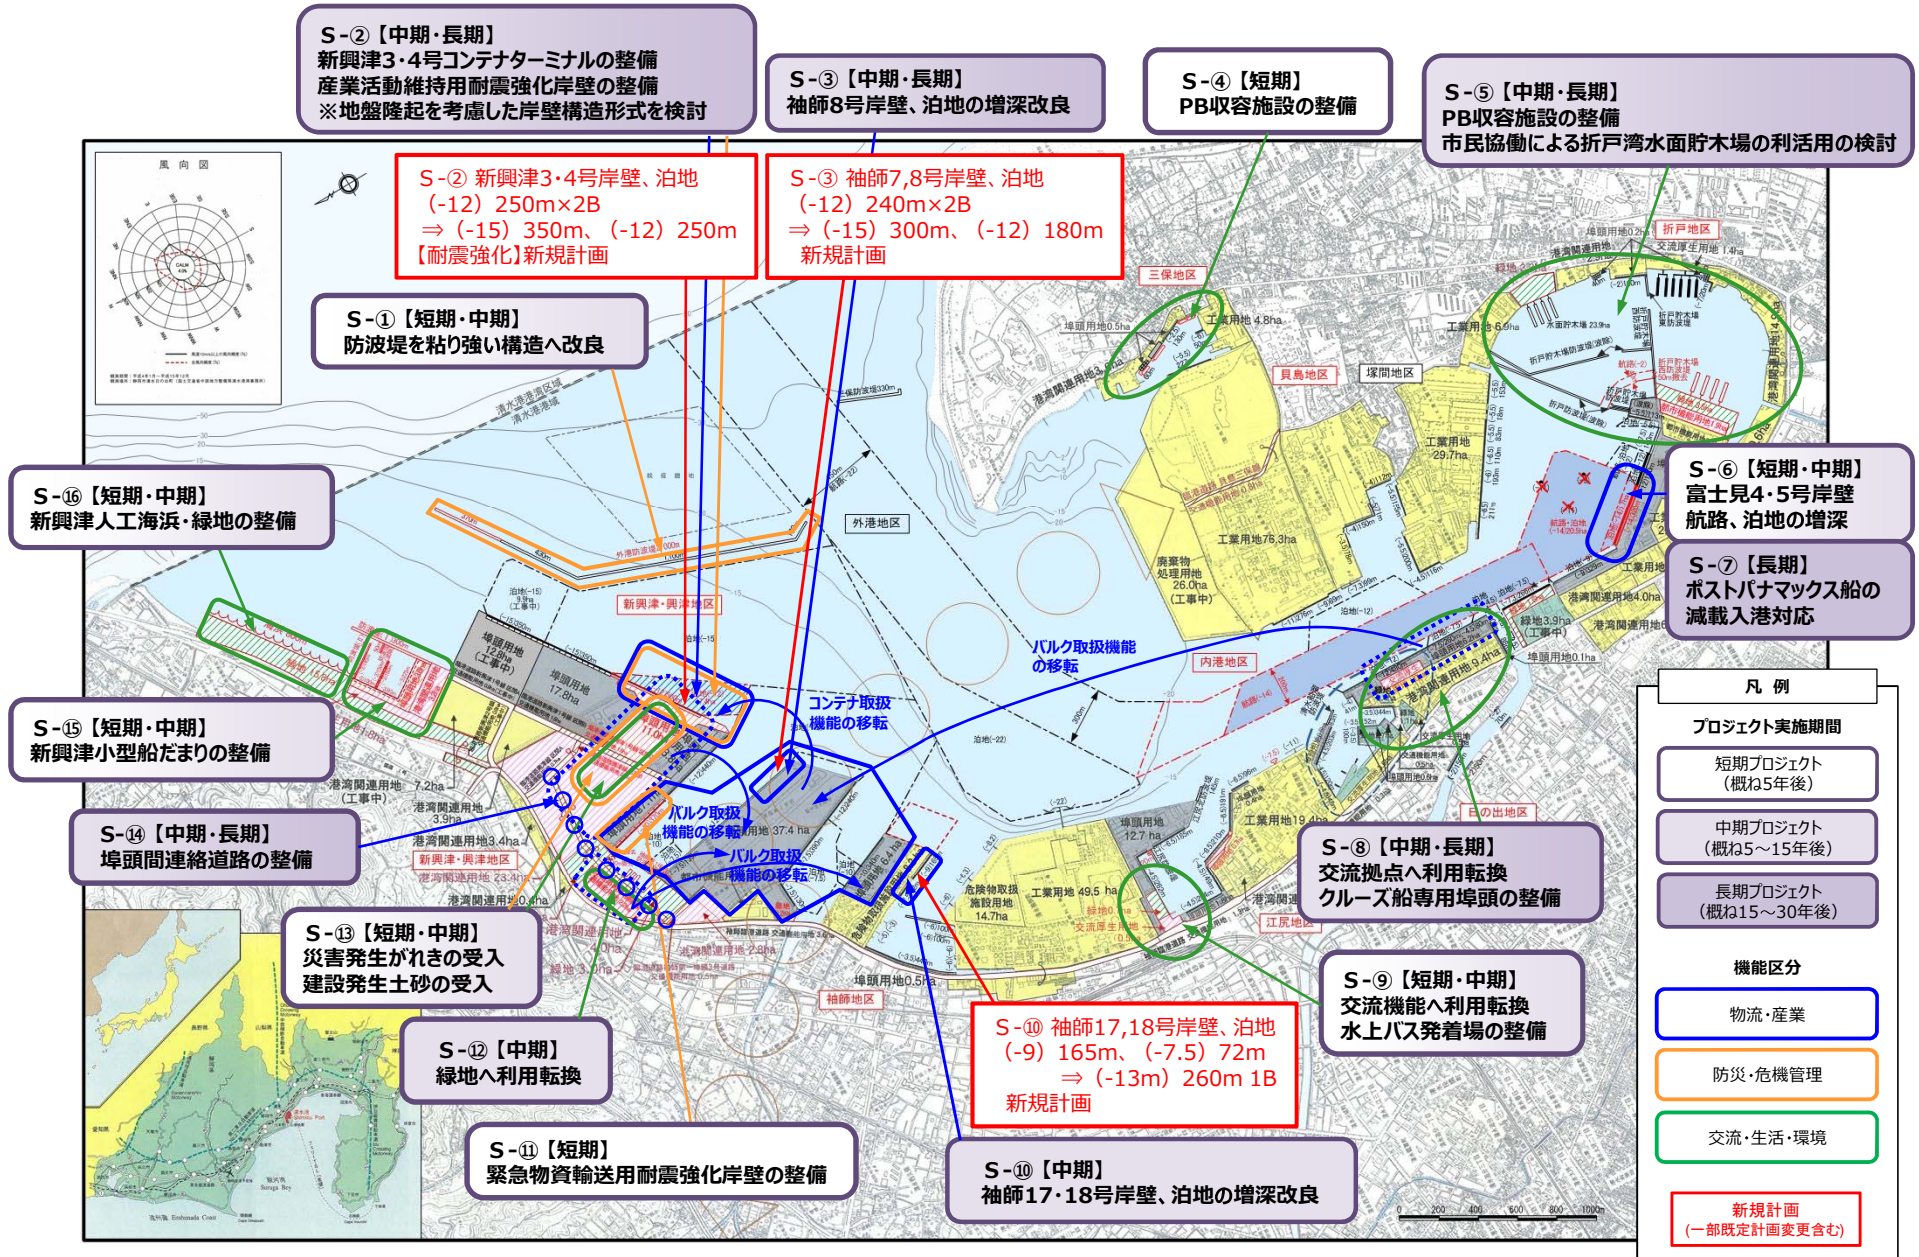




田子の浦港の長期空間利用構想図 ～段階的な空間利用の方向～

【中央地区・富士地区の段階的機能強化のイメージ】

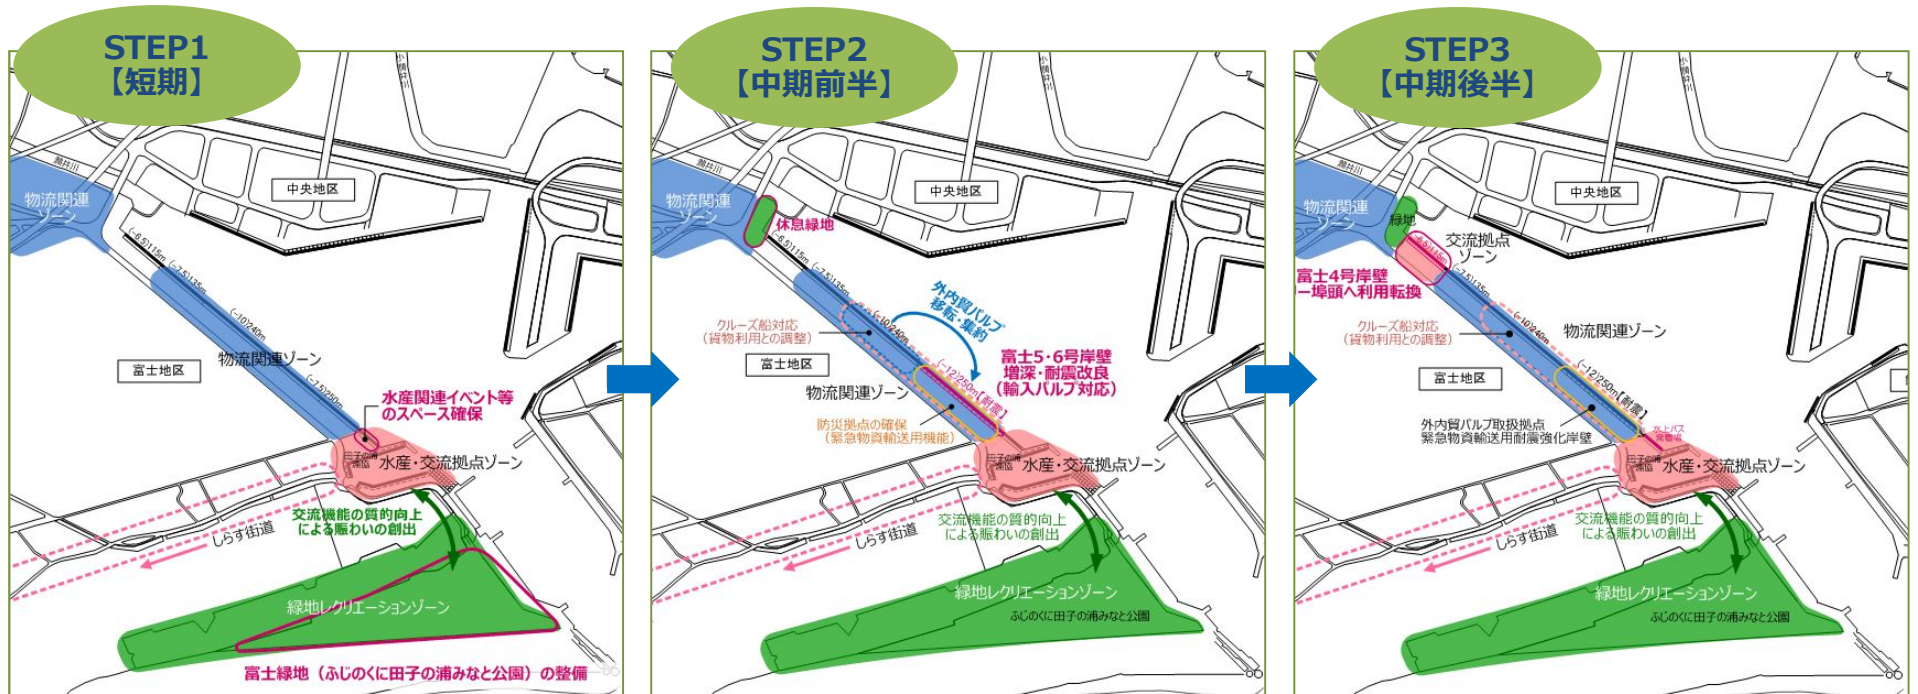


田子の浦港

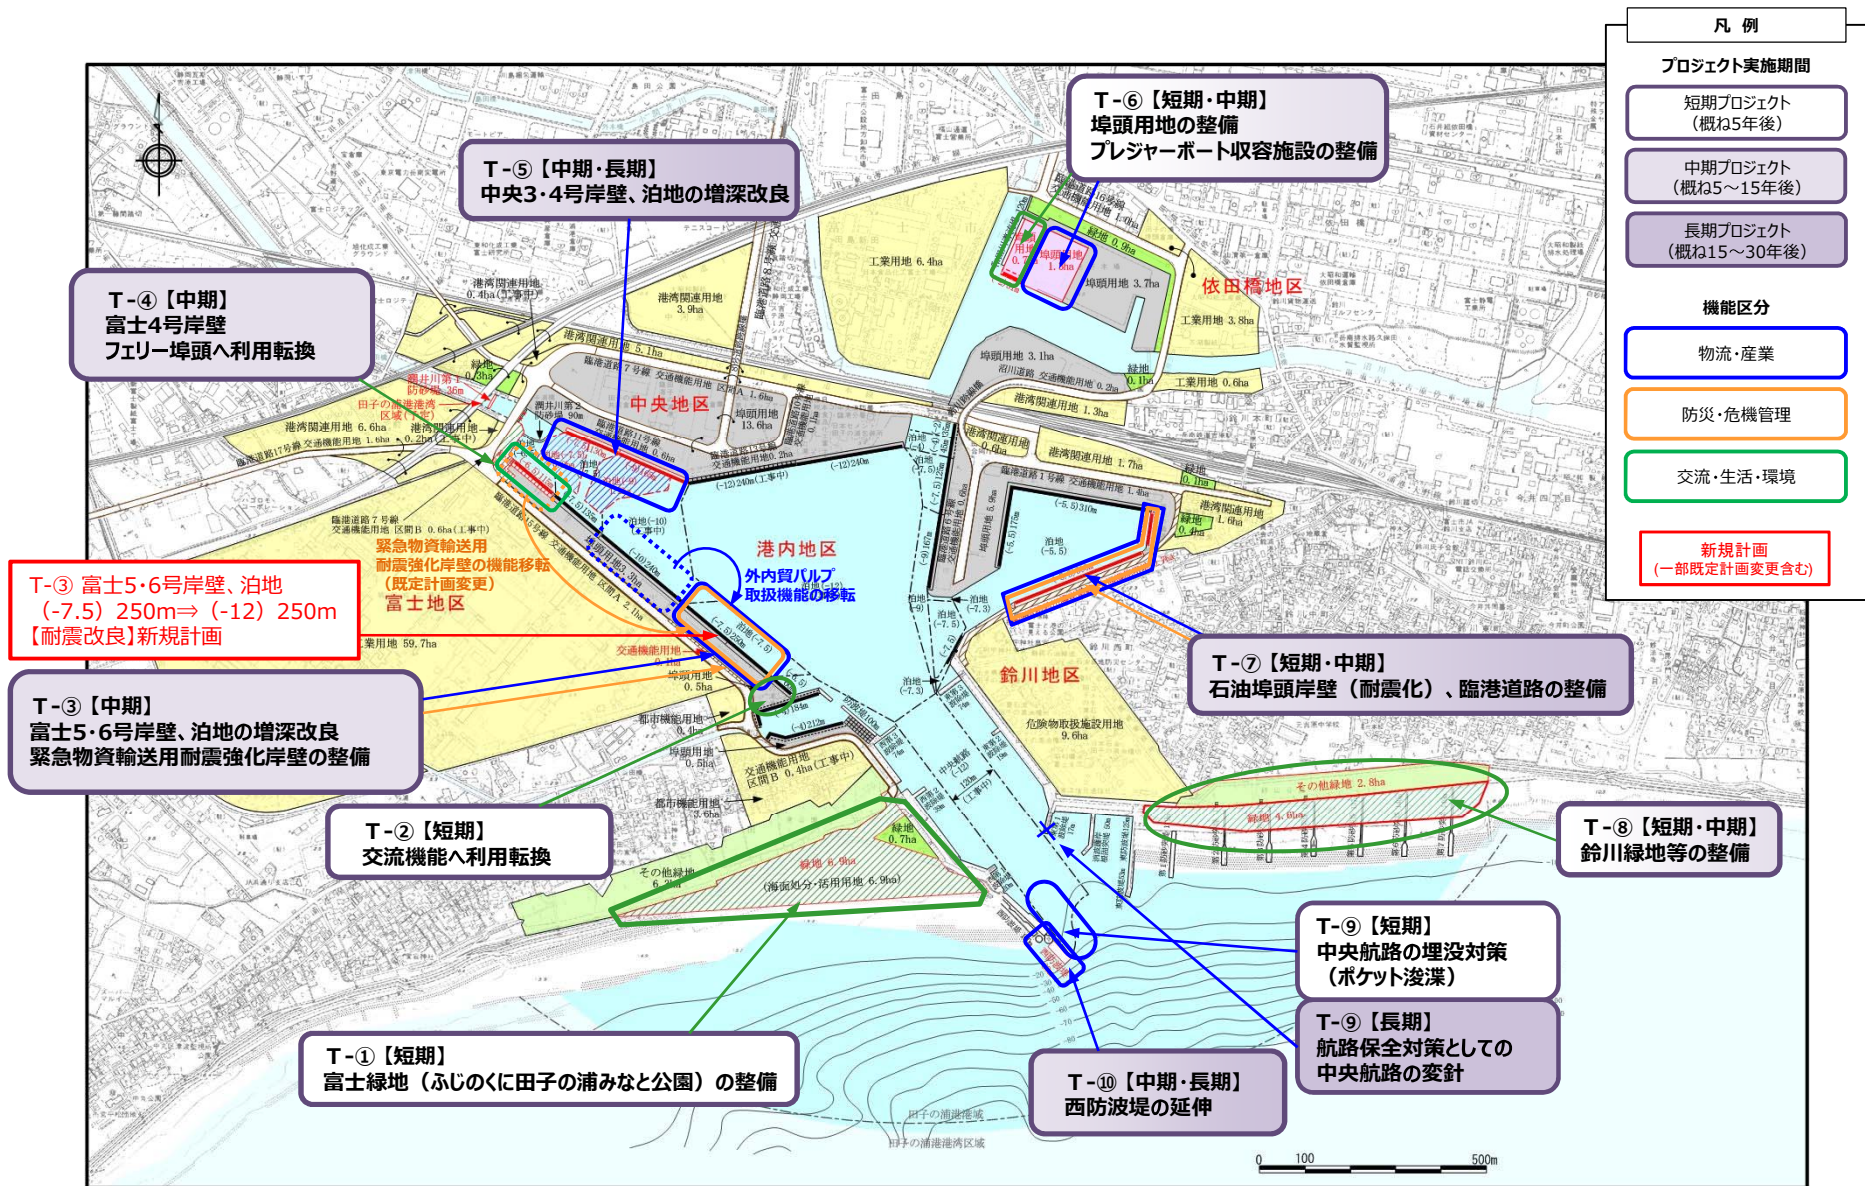



御前崎港の長期空間利用構想図 ～段階的な空間利用の方向～

【御前崎地区、女岩地区の段階的機能再編のイメージ】

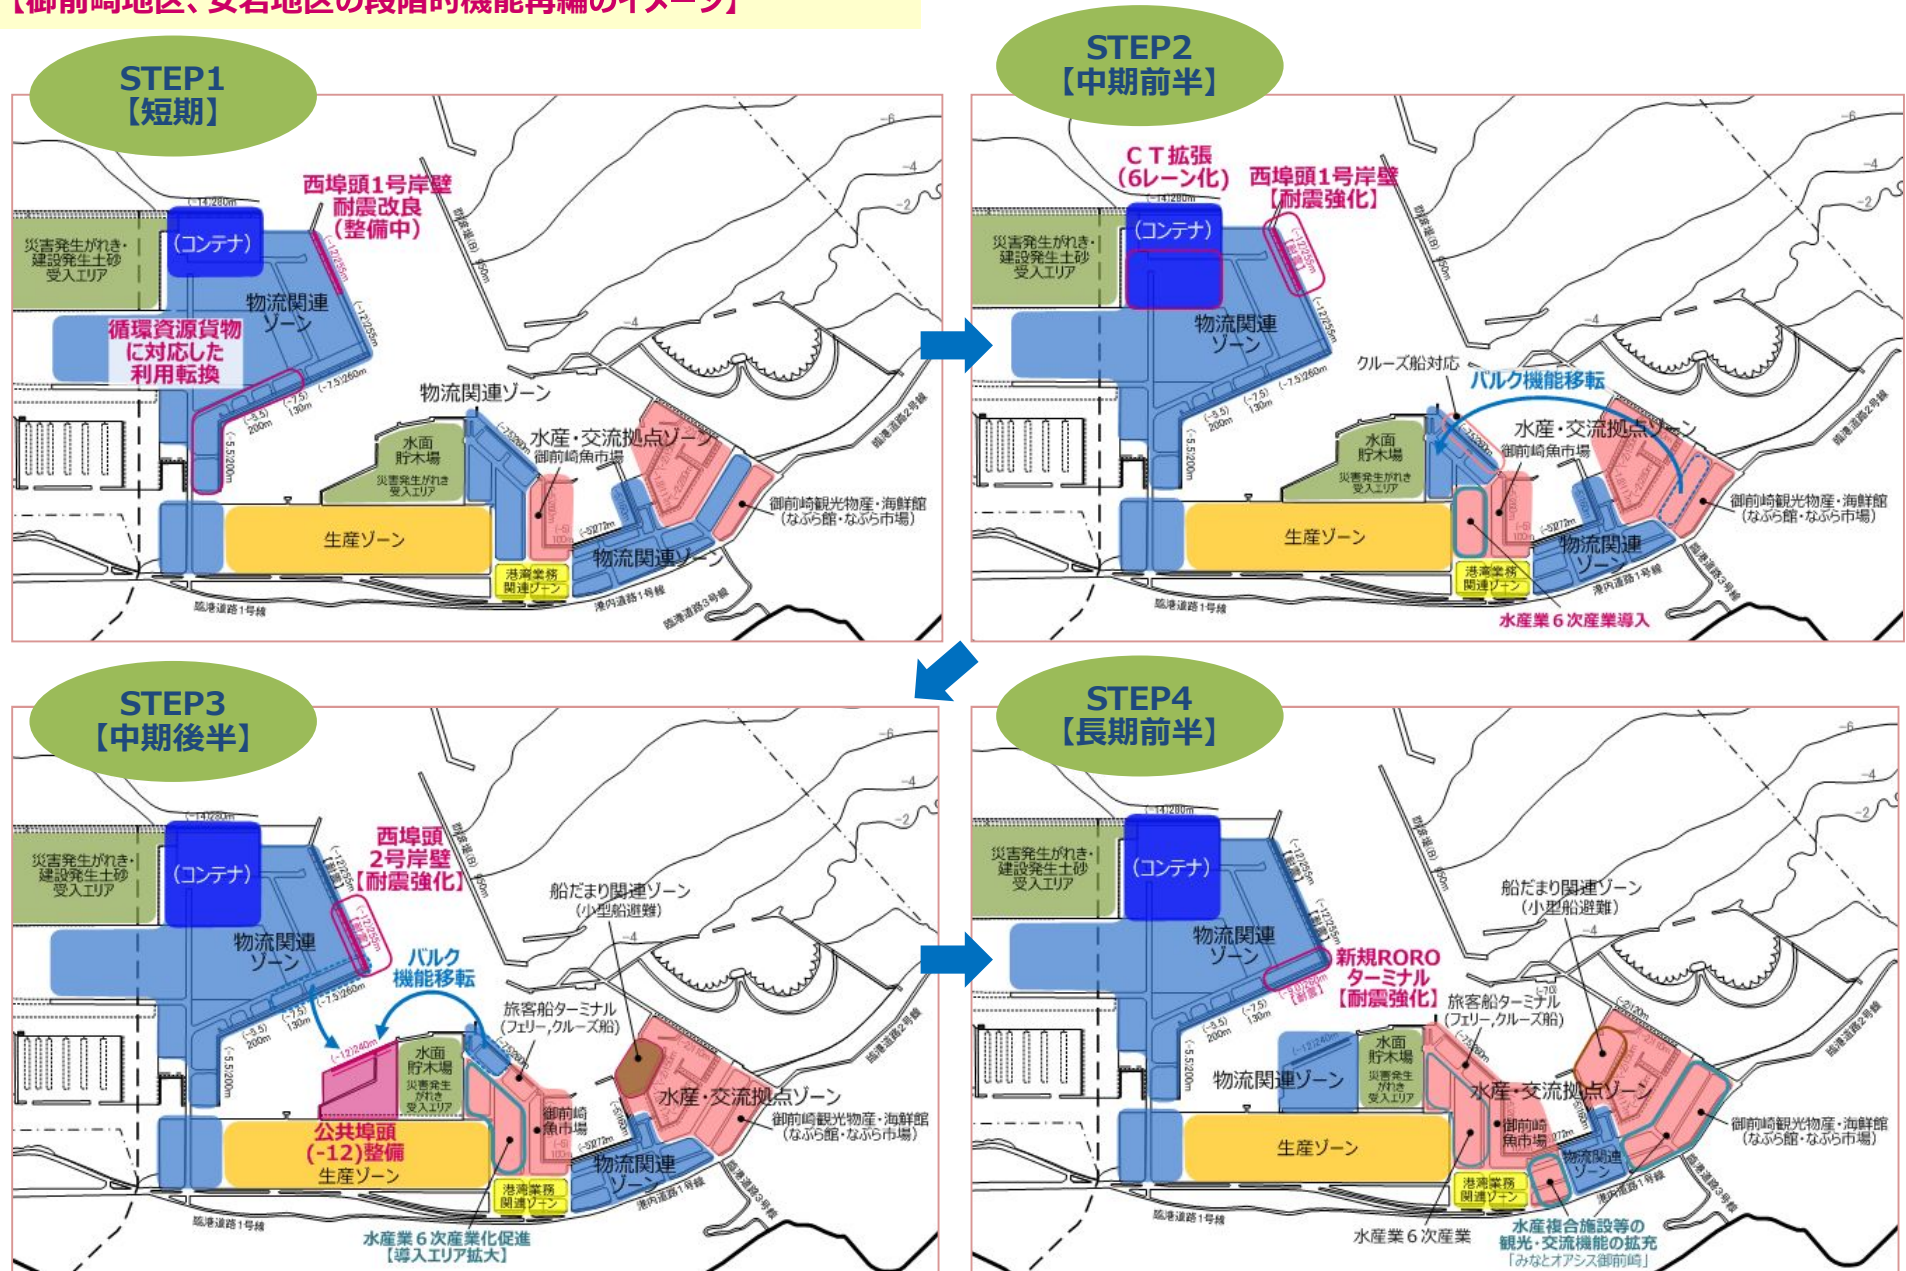

御前崎港

