

令和 5 年度

第 1 回静岡県環境審議会温泉部会

議 案 書

(温泉法第 32 条の規定に基づく許可申請関係)

静岡県健康福祉部

(生活衛生局衛生課)

静岡県内市町の状況

The map displays the administrative divisions of Shizuoka Prefecture. The following municipalities are labeled: 浜松市 (Hamamatsu City), 湖西市 (Kosai City), 磐田市 (Iwata City), 袋井市 (Furukawa City), 森町 (Mori Town), 掛川市 (Kakegawa City), 菊川市 (Kikukawa City), 牧之原市 (Makino City), 吉田町 (Yoshida Town), 御前崎市 (Mikasa City), 島田市 (Shimada City), 藤枝市 (Fujieda City), 焼津市 (Yatsu City), 静岡市 (Shizuoka City), 川根本町 (Kawanabe Town), 富士宮市 (Fujinomiya City), 富士市 (Fujii City), 裾野市 (Suso City), 御殿場市 (Gudamachi City), 小山町 (Oyama Town), 長原町 (Nagahara Town), 沼津市 (Numazu City), 清水町 (Shimizu Town), 三島市 (Mitsushima City), 函南町 (Honnō Town), 熱海市 (Natsu City), 伊豆市 (Izu City), 伊豆の国市 (Izu-no-Kuni City), 伊東市 (Ito City), 東伊豆町 (Higashi-Izu Town), 河津町 (Kawazu Town), 下田市 (Shimada City), 松崎町 (Matsuzaki Town), 南伊豆町 (Minami-Izu Town). Five specific areas are highlighted with thick black outlines and labeled as merger proposals: 議案① (Ito City and Higashi-Izu Town), 議案②、③ (Izu City and Izu-no-Kuni City), 議案④ (Izu City, Izu-no-Kuni City, and Natsu City), 議案⑤ (Izu City, Izu-no-Kuni City, and Natsu City), and 議案⑥ (Fujinomiya City, Fujii City, and Suso City).

議案②、③

議案④

L

番号	行為		申請者名	申請箇所	概要	備考
1	掘削	替	賀茂郡東伊豆町稲取1599-1 株式会社稲取東海ホテル	賀茂郡東伊豆町稲取●●●●	保護地域 深度290m 口径80A	
2	動力装置		熱海市田原本町●●●● 熱海第一ビル地下1階 伊豆山走湯温泉組合 組合長 ●●●●	熱海市伊豆山●●●●	保護地域 エアリフトポンプ 7.5kw ●●ℓ/分	
3	動力装置		北海道函館市梁川町17番16号 有限会社ホテルテトラ	熱海市桜木町●●●●	準保護地域 エアリフトポンプ 11kw ●●ℓ/分	
4	動力装置		伊東市大原2丁目1番1号 伊東市	伊東市鎌田●●●●	保護地域 エアリフトポンプ 2.2kw ●●ℓ/分	
5	動力装置		伊豆の国市長岡1153番地の5 伊豆長岡温泉事業協同組合	伊豆の国市古奈●●●●	保護地域 水中ポンプ 3.7kw ●●ℓ/分	
6	動力装置		静岡市清水区尾羽577番地の1 株式会社アイエイアイ	富士宮市内房●●●●	一般地域 水中ポンプ 7.5kw ●●ℓ/分	

掘削許可の条件


- 1 施工にあたっては可燃性天然ガス安全対策並びに騒音、振動及び排水対策に十分留意すること。
- 2 可燃性天然ガスの噴出又はその兆候を把握した場合は直ちに報告すること。
- 3 次に掲げる変更を実施しようとする場合は報告すること。
 - (1) 主要な設備の位置又は構造の変更
 - (2) 警報設備の位置の変更
 - (3) 掘削時災害防止規定の内容の変更
- 4 掘削口から水平距離 3 メートル（可燃性天然ガスの噴出のおそれがある場合は 8 メートル）の範囲内でやむを得ない溶接又は溶断の作業を行う場合は、安全管理者の指揮・立会いの下で作業を実施し、送風による空気の拡散等災害防止上必要な代替措置を講ずること。

掘削許可申請

議 案 番 号		1		(賀茂保健所)				
申請者の住所氏名		静岡県賀茂郡東伊豆町稲取 1599-1 株式会社稲取東海ホテル						
掘 削 の 場 所		静岡県賀茂郡東伊豆町稲取●●●● (保護地域)						
土 地 の 使 用 権		申請者の所有						
関係法令の制限		なし						
申 請 内 容	利 用 計 画		代替掘削を行い、申請者の宿泊施設へ供給する。					
	掘 削 内 容	掘	深度 (m)	●●～●●	●●～●●	●●～●●	●●～●●	●●～290
		削	口径 (mm)	●●	●●	●●	●●	80
		挿 入 管	深度 (m)	●●～●●	●●～●●	●●～●●	●●～●●	●●～290
			口径 (A)	●●	●●	●●	●●	65
付 近 の 状 況	源 泉 番 号	121004	121023	121028	121033			
	距 離 (m)	125	192	100	193			
	深 度 (m)	293	400	400	400			
	動 力 (種 類)	エアリフトポンプ	水中ポンプ	水中ポンプ	水中ポンプ			
	能 力 (k w)	7.5	11	7.5	7.5			
	温 度 (℃)	●●	●●	●●	●●			
	揚湯量(ℓ/分)	●●	●●	●●	●●			
参 考 事 項	市 町 村 意 見		なし					
	組 合 意 見		異議なし					
	事 務 局 意 見		議案書3頁の条件を付し申請どおり許可					
	記 事		掘削時における可燃性天然ガスの安全対策の基準（規則第1条の2各号に掲げる基準）に適合することを確認済					
審 議 会 意 見								




縮尺 1/2500

 




東海木子儿掘削位置図 縮尺 1/50

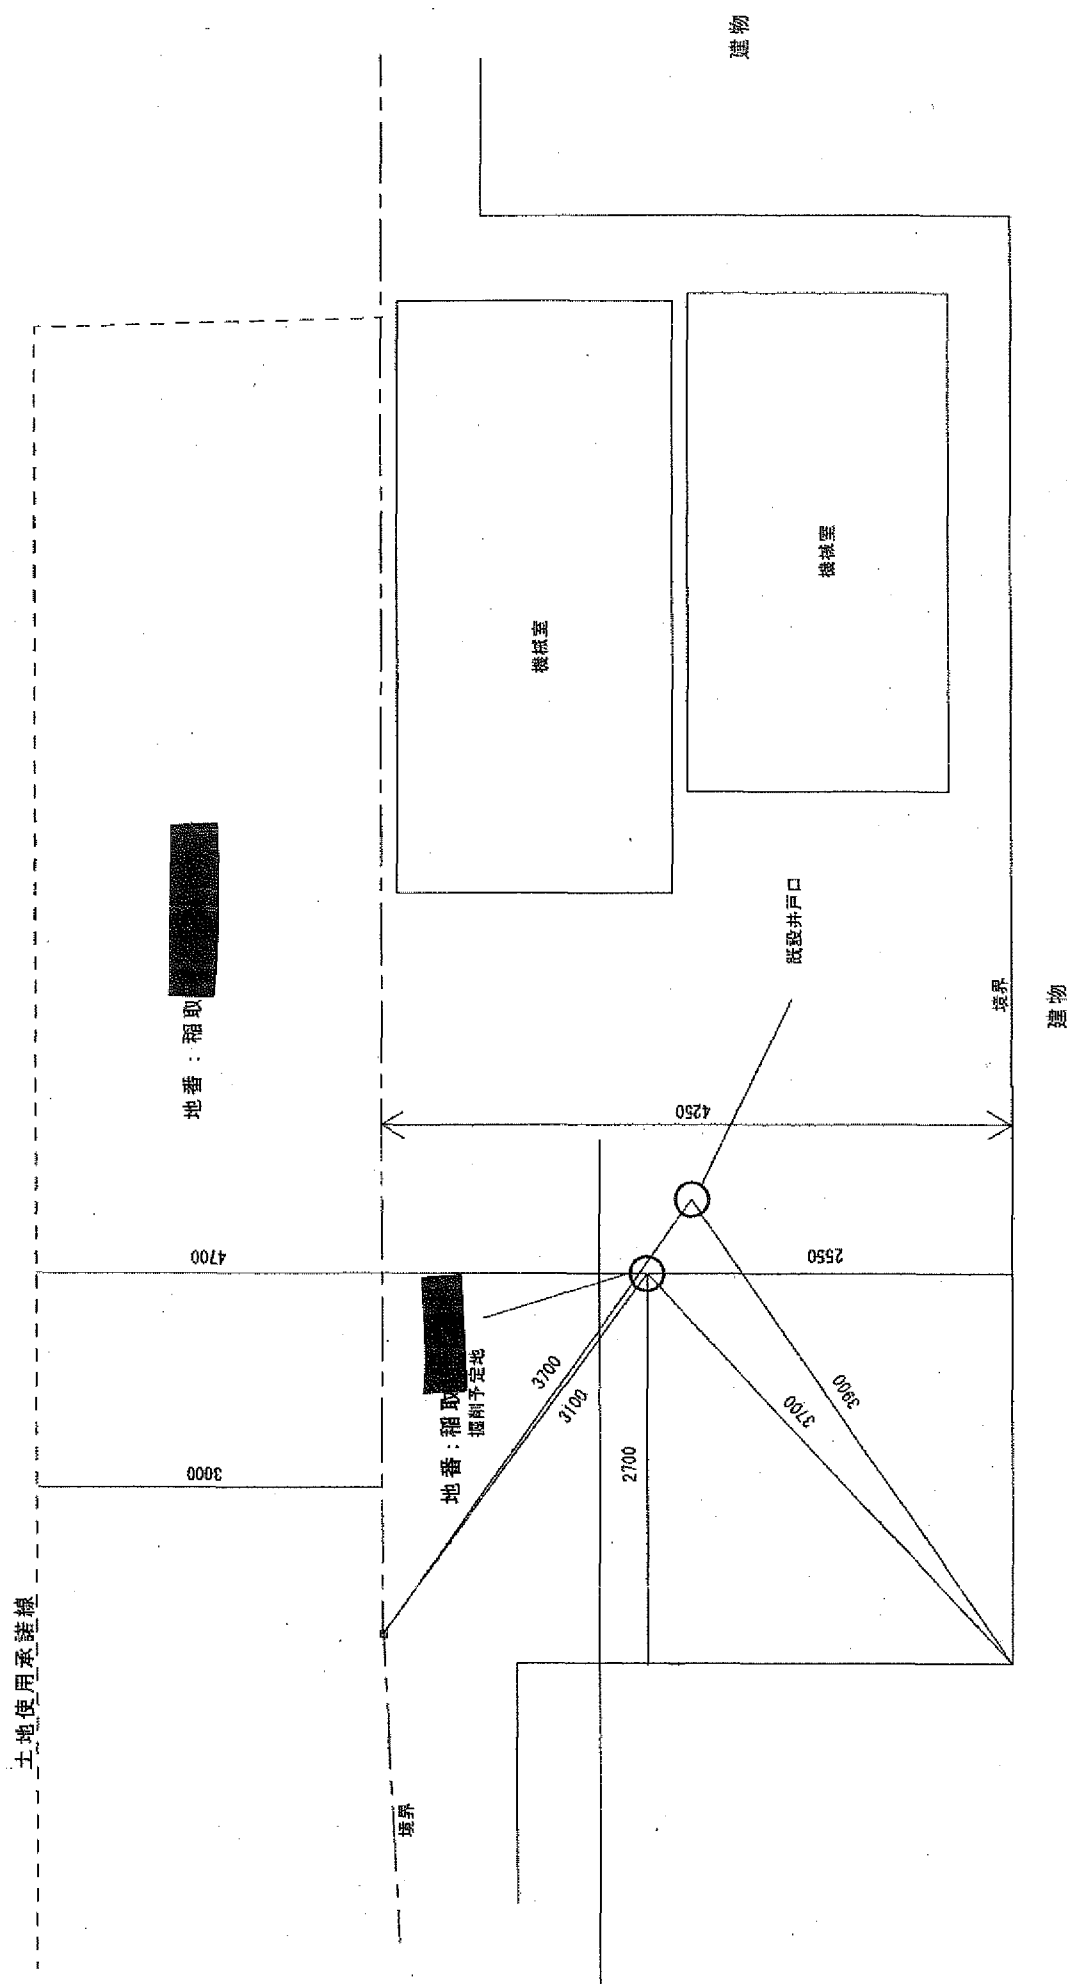

東海ホテル 温泉井戸掘削計画図

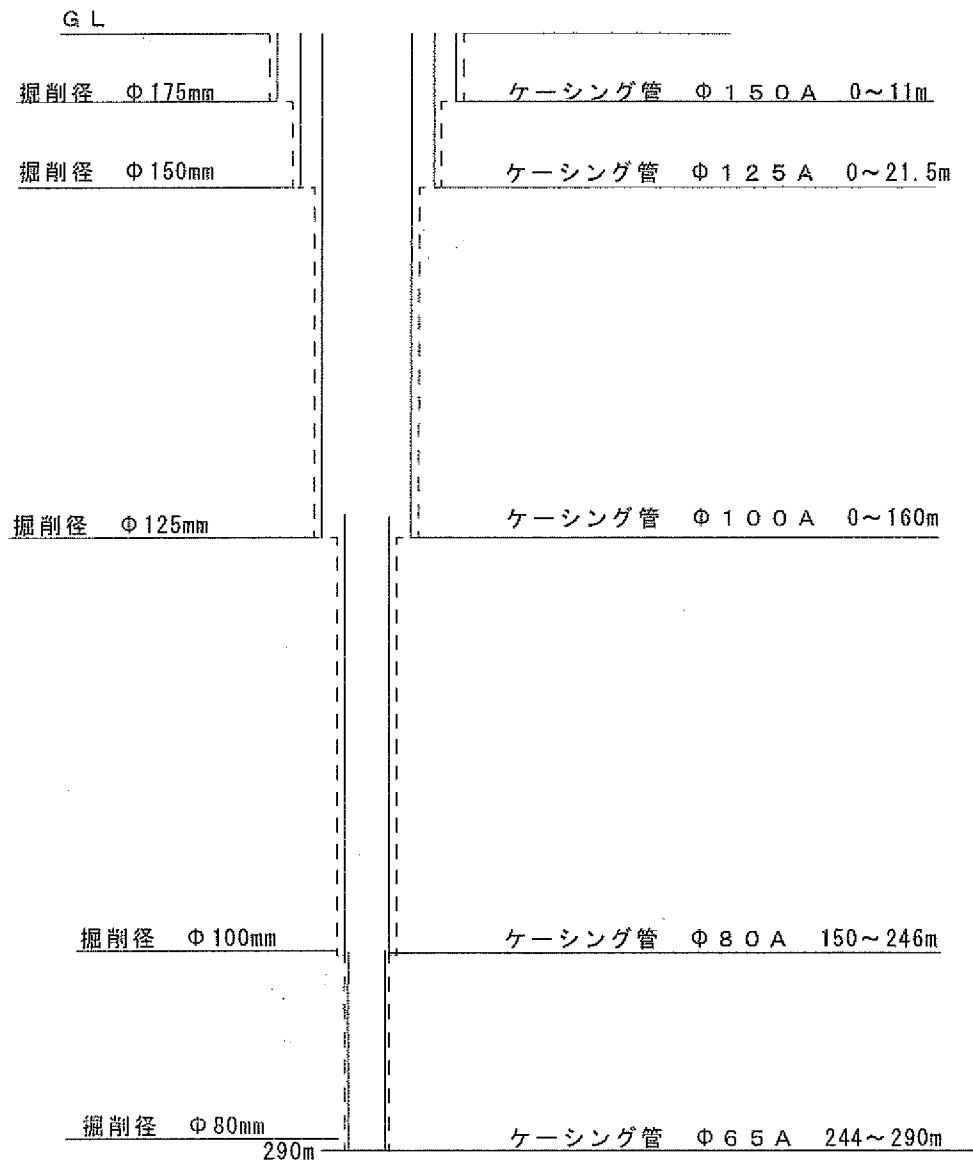

動力装置許可申請


議案番号	2		(熱海保健所)			
申請者の住所 氏名	熱海市田原本町●●●●● 伊豆山走湯温泉組合 組合長 ●●●●●					
工事の場所	熱海市伊豆山●●●●●					
	地 目	宅地	地域区分	保護地域	源泉番号	3 2 1 1 2 2
申請の目的	替堀掘削後の源泉に動力装置を設置する。					
源泉の状況	許可	R4.7.26 土地掘削許可				
	掘削孔	深さ	最終口径	最終ケーシング (径×深)	孔底温度	静水位
		600m	75mm	100A×550m	— (℃)	— (m)
	動力	動力	動力装置種類	ポンプ仕様	揚湯管 (径×深)	温度
—		—	—	—	—	—
申請内容	動力	動力装置種類	ポンプ仕様	揚湯管 (径×深)	温度	揚湯量
	7.5kW	エアリフトポンプ	型式 KNT-75-1 縦型複筒 3段	65A×360m エア管15A×340m	●●℃	●●
揚湯試験	揚湯試験時				●●℃	●●
利用施設の状況	組合員の経営する旅館施設に浴用に供給する。					
付近の状況	源泉番号	321001		321046		
	距離 (m)	95		197		
	深度 (m)	600		400		
	動力 (種類)	エアリフトポンプ		エアリフトポンプ		
	出力 (kw)	7.5		11		
	温度 (℃)	●●		●●		
	揚湯量 (ℓ/分)	●●		●●		
参考事項	組合意見	異議なし				
	事務局意見	申請どおり許可する。				
	記 事					
審議会意見						






ゼンリン住宅地図は庁内利用に限ります。印刷物やコピー画像の庁外利用は禁止です。

動力装置詳細図

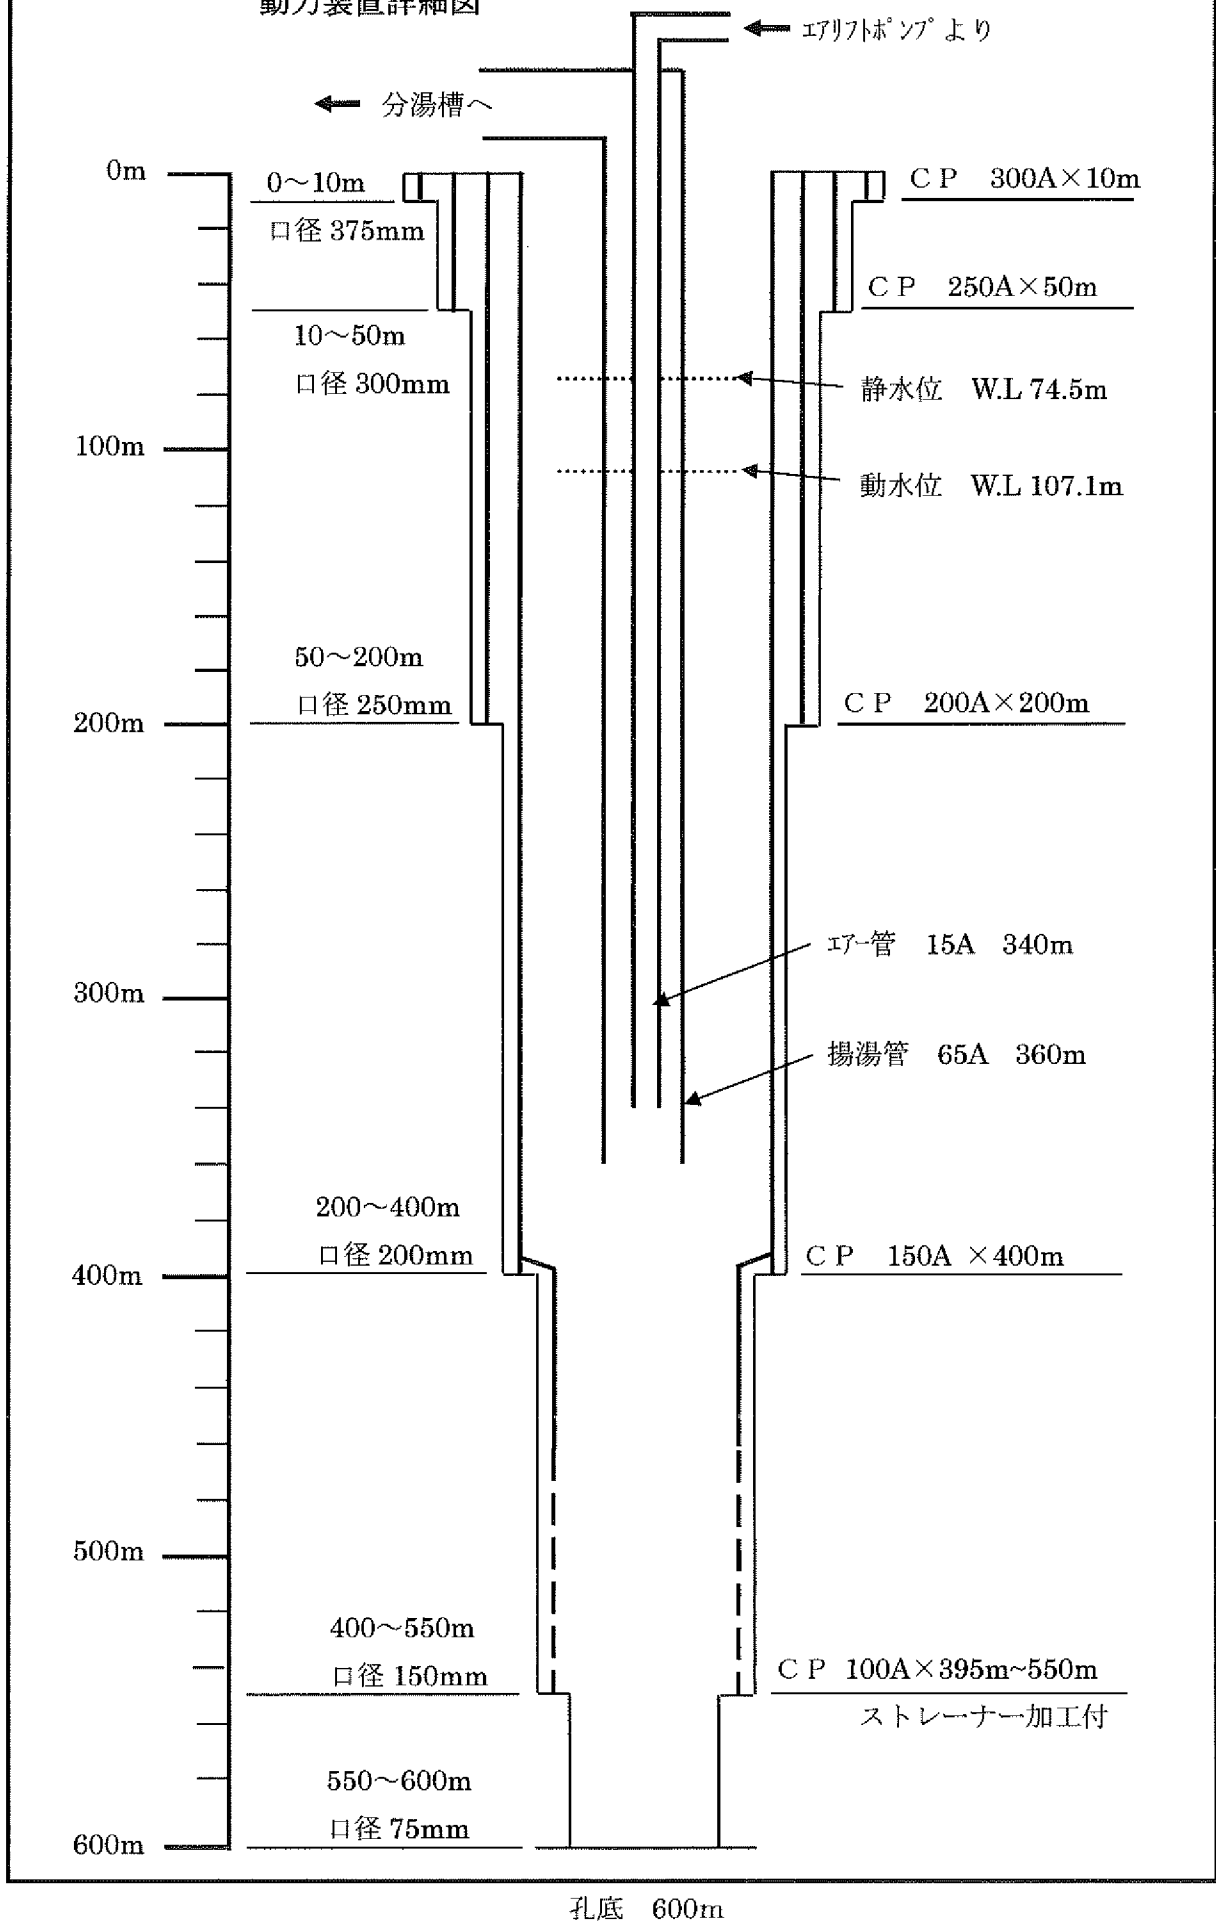

動力装置許可申請


議案番号	3	(熱海保健所)				
申請者の住所 氏名	北海道函館市梁川町17番16号 有限会社ホテルテトラ					
工事の場所	熱海市桜木町●●●●					
	地目	畑	地域区分	準保護地域	源泉番号	3 2 2 3 4 3
申請の目的	休止泉に動力装置を設置する。					
源泉の 状況	許可	S42. 2. 27 土地掘削許可 H21. 9. 8 動力装置許可				
	掘削孔	深さ	最終口径	最終ケーシング (径×深)	孔底温度	静水位
		600m	75mm	100A×400m	— (℃)	— (m)
	動力	動力	動力装置種類	ポンプ仕様	揚湯管 (径×深)	温度
11kW		エアリフトポンプ	型式 IIIHCV 横型複筒 3段	50A×544.5m エアー管15A×440m	—	●●
申請内容	動力	動力装置種類	ポンプ仕様	揚湯管 (径×深)	温度	揚湯量
	11kW	エアリフトポンプ	型式 IIIHCV 横型複筒 3段	50A×544.5m エアー管15A×440m	●●℃	●●
揚湯試験	揚湯試験時				●●℃	●●
利用施設の 状況	申請者が新設予定の旅館施設の浴用に供給する。					
付近の 動力(種類) 出力(kw) 温度(℃) 揚湯量(l/min)	源泉番号	322084	322285	322293	322317	322324
	距離(m)	200	195	150	150	200
	深度(m)	431.5	500	500	484	600
	動力(種類)	エアリフトポンプ	エアリフトポンプ	—	エアリフトポンプ	—
	出力(kw)	11	11	—	11	—
	温度(℃)	●●	●●	●●	●●	●●
	揚湯量(l/min)	●●	●●	●●	●●	●●
参考事項	組合意見	許可にあたり、将来的に揚湯量等に著しく変化が生じることのないよう配慮が必要(熱海温泉組合)				
	事務局意見	申請どおり許可する。				
	記事					
審議会意見						

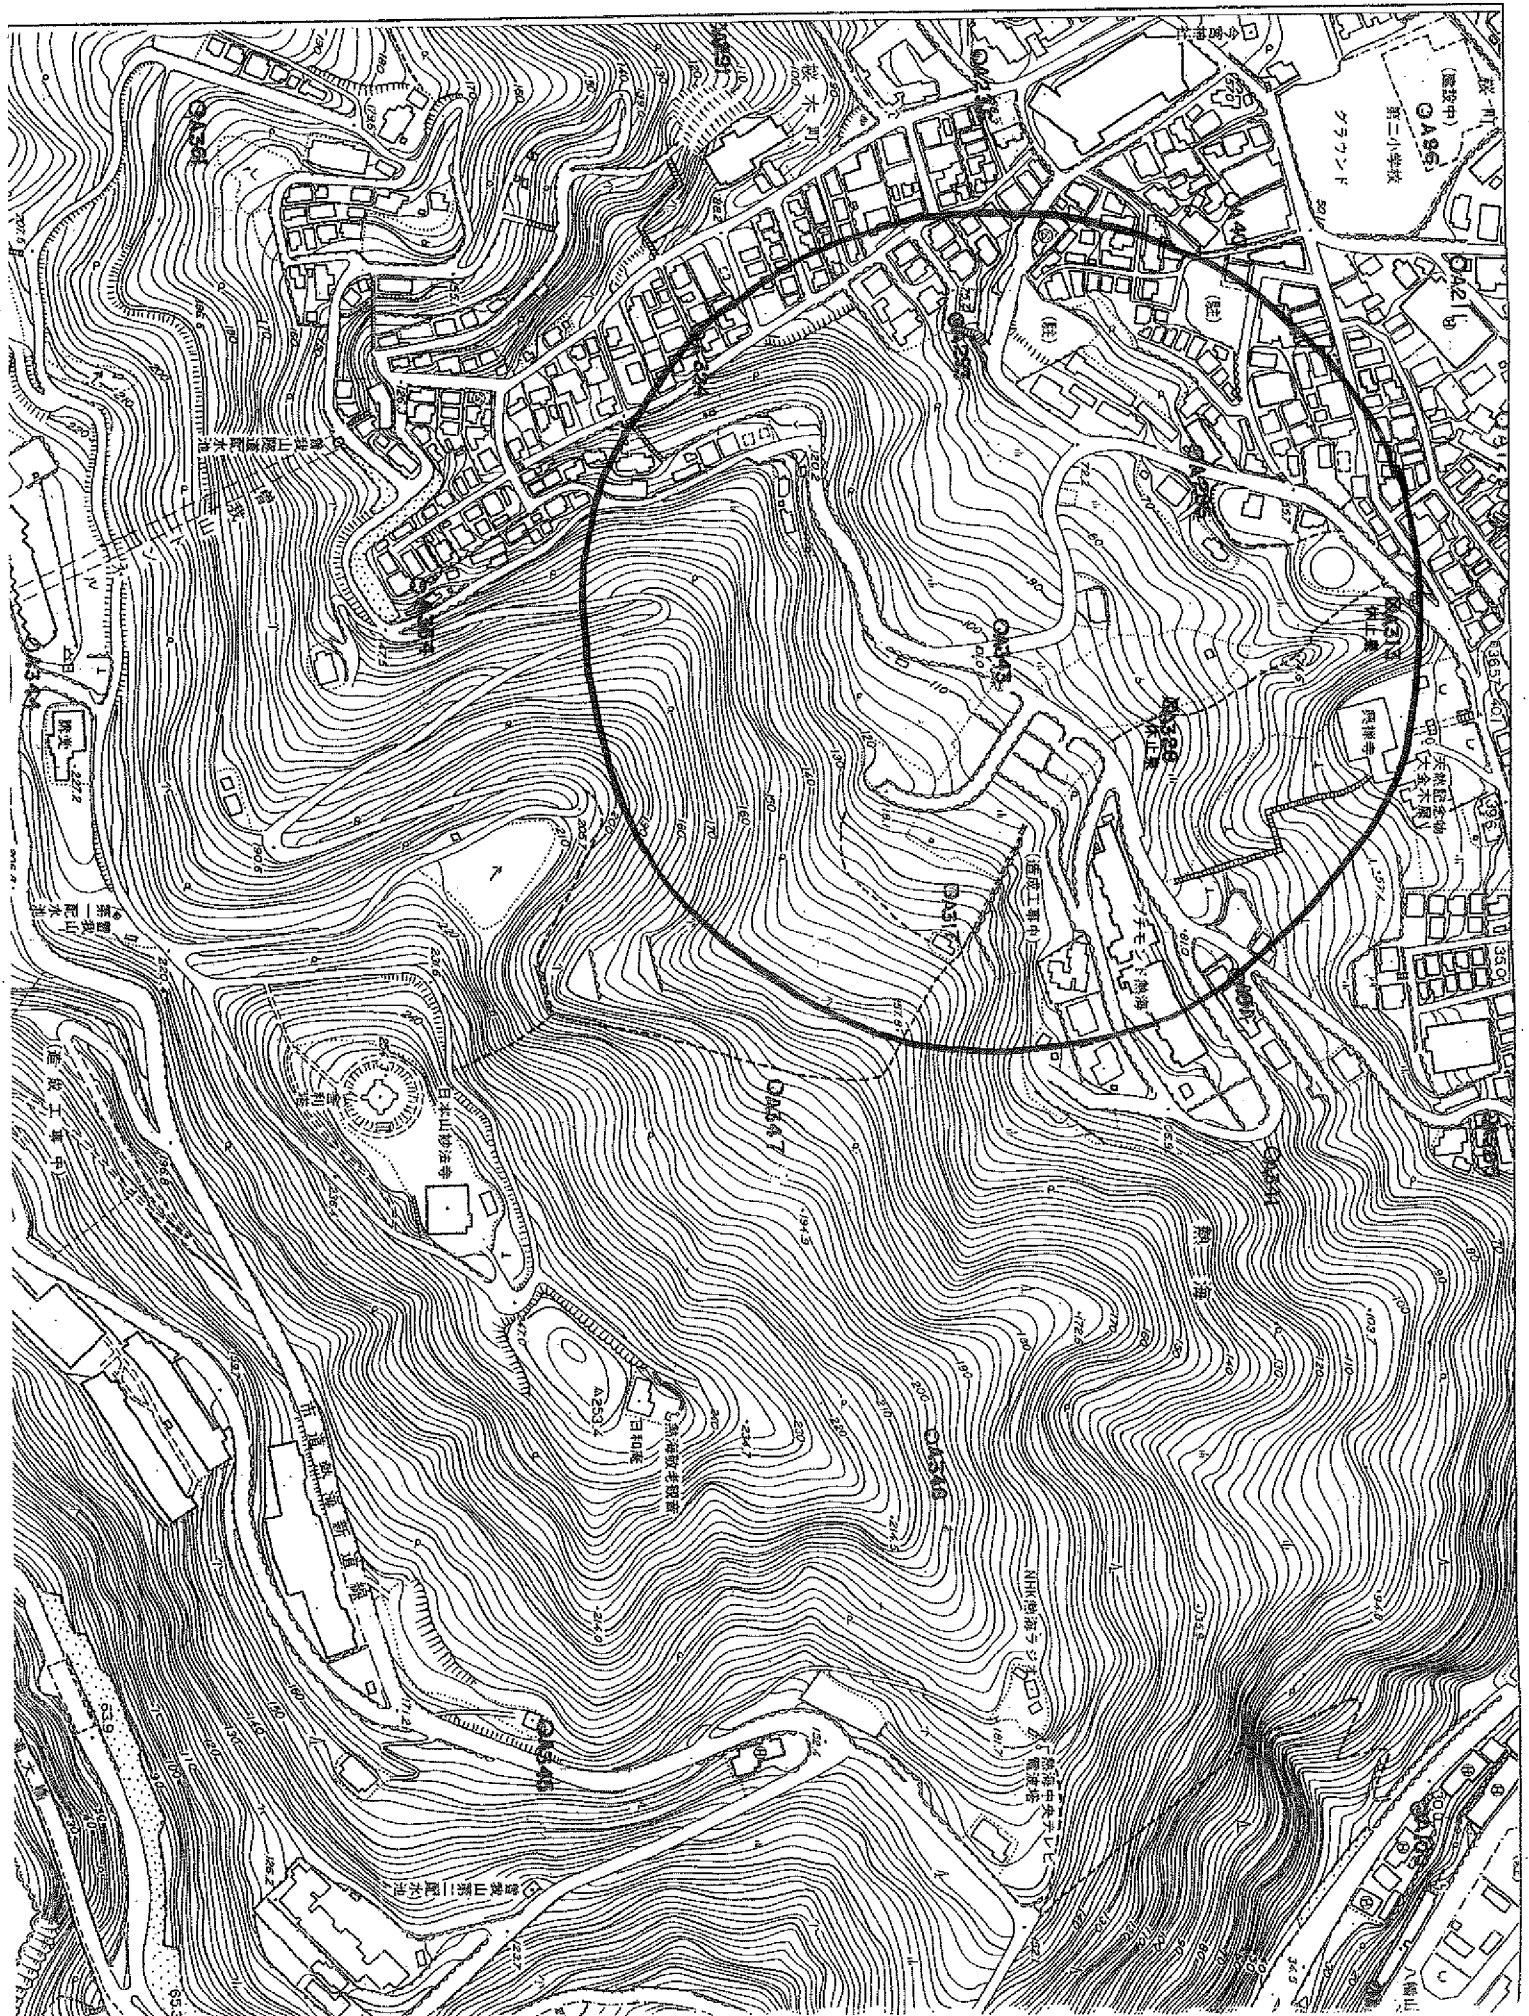



ゼンリン住宅地図は庁内利用に限りです。印刷物やコピー画像の庁外利用は禁止です。



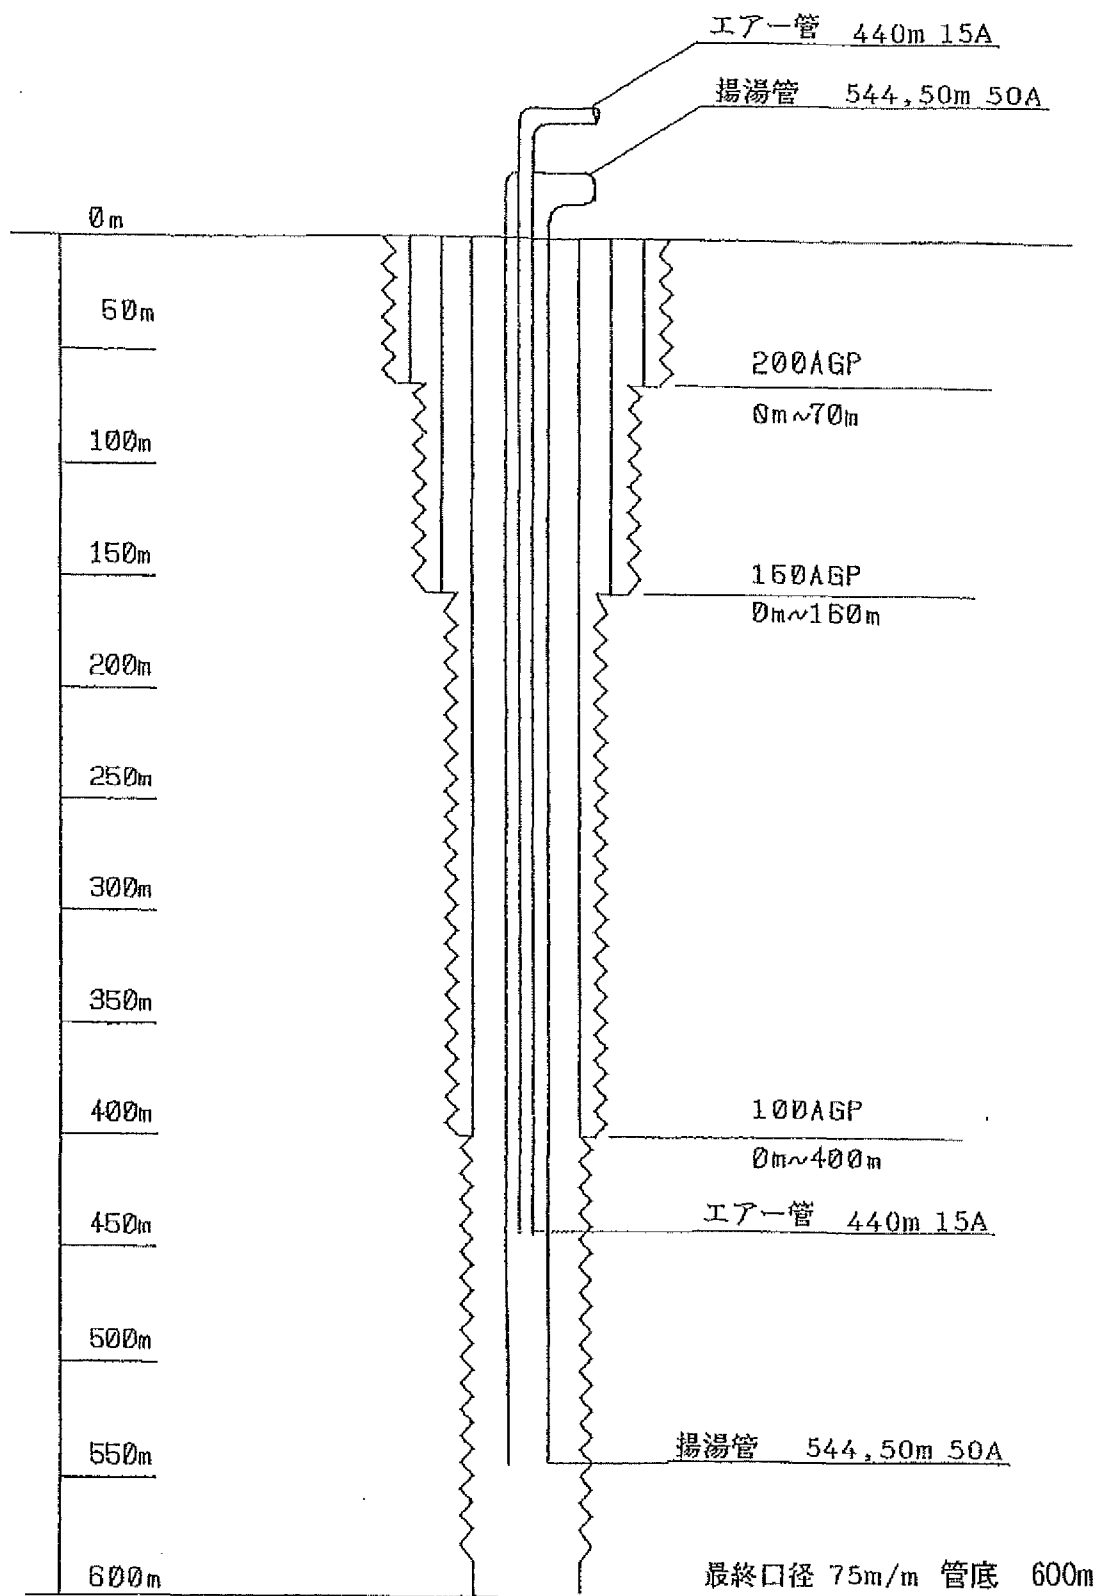


動力装置許可申請


議案番号	4	(熱海保健所)					
申請者の住所 氏名	伊東市大原二丁目1番1号 伊東市						
工事の場所	伊東市鎌田●●●●						
	地目	鉱泉地	地域区分	保護地域	源泉番号	365030	
申請の目的	休止泉を利用泉にする。						
源泉の状況	許可	S9.8.28 土地掘削許可 S31.8.22 動力装置許可					
	掘削孔	深さ	最終口径	最終ケーシング(径×深)		孔底温度	静水位
		220m	75mm	100A×150m		— (℃)	— (m)
	動力	動力	動力装置種類	ポンプ仕様		揚湯管(径×深)	温度
2.2kW		エアリフトポンプ	型式 753AV 縦型複筒 1段		65A×71m エアー管15A×60m	—	150
申請内容	動力	動力装置種類	ポンプ仕様		揚湯管(径×深)	温度	揚湯量
	2.2kW	エアリフトポンプ	型式 753AV 縦型複筒 1段		65A×71m エアー管15A×60m	●●℃	●●
揚湯試験	揚湯試験時					●●℃	●●
利用施設の状況	申請者が管理する職員住宅の浴用に供給する。						
付近の状況	源泉番号 距離(m) 深度(m) 動力(種類) 出力(kw) 温度(℃) 揚湯量(l/min)	別紙のとおり					
参考事項	組合意見	異議なし					
	事務局意見	申請どおり許可する。					
	記事						
審議会意見							

動力装置許可申請


議 案 番 号		4			
付近 の 状 況	源 泉 番 号	365004	365005	365006	365008
	距 離 (m)	194	156	149	119
	深 度 (m)	500	244.8	243	500
	動 力 (種 類)	エアリフトポンプ	水中ポンプ	エアリフトポンプ	エアリフトポンプ
	能 力 (k w)	0.75	1.5	0.7	1.5
	温 度 (°C)	●●	●●	●●	●●
	揚湯量(ℓ/分)	●●	●●	●●	●●
付近 の 状 況	源 泉 番 号	365010	365013	365014	365015
	距 離 (m)	148	101	112	52
	深 度 (m)	300	300	127	163
	動 力 (種 類)	水中ポンプ	エアリフトポンプ	水中ポンプ	水中ポンプ
	能 力 (k w)	1.5	1.5	1.5	1.5
	温 度 (°C)	●●	●●	●●	●●
	揚湯量(ℓ/分)	●●	●●	●●	●●
付近 の 状 況	源 泉 番 号	365022	365025	365026	365028
	距 離 (m)	192	70	39	96
	深 度 (m)	456	242	246	450
	動 力 (種 類)	エアリフトポンプ	水中ポンプ	水中ポンプ	水中ポンプ
	能 力 (k w)	2.2	1.5	1.5	3.7
	温 度 (°C)	●●	●●	●●	●●
	揚湯量(ℓ/分)	●●	●●	●●	●●
付近 の 状 況	源 泉 番 号	365029	365031	365033	365035
	距 離 (m)	109	50	99	93
	深 度 (m)	255	300	279	299
	動 力 (種 類)	エアリフトポンプ	水中ポンプ	水中ポンプ	水中ポンプ
	能 力 (k w)	1.5	3.7	1.5	1.5
	温 度 (°C)	●●	●●	●●	●●
	揚湯量(ℓ/分)	●●	●●	●●	●●
付近 の 状 況	源 泉 番 号	365038	365040	365042	365045
	距 離 (m)	151	62	193	162
	深 度 (m)	285	400	366	247
	動 力 (種 類)	エアリフトポンプ	エアリフトポンプ	エアリフトポンプ	エアリフトポンプ
	能 力 (k w)	2.2	0.7	7.5	1.5
	温 度 (°C)	●●	●●	●●	●●
	揚湯量(ℓ/分)	●●	●●	●●	●●
付近 の 状 況	源 泉 番 号	365046	365049	365050	365051
	距 離 (m)	200	175	126	113
	深 度 (m)	478	511	248	425
	動 力 (種 類)	エアリフトポンプ	エアリフトポンプ	—	水中ポンプ
	能 力 (k w)	5.5	1.5	—	3.7
	温 度 (°C)	●●	●●	—	●●
	揚湯量(ℓ/分)	●●	●●	—	●●

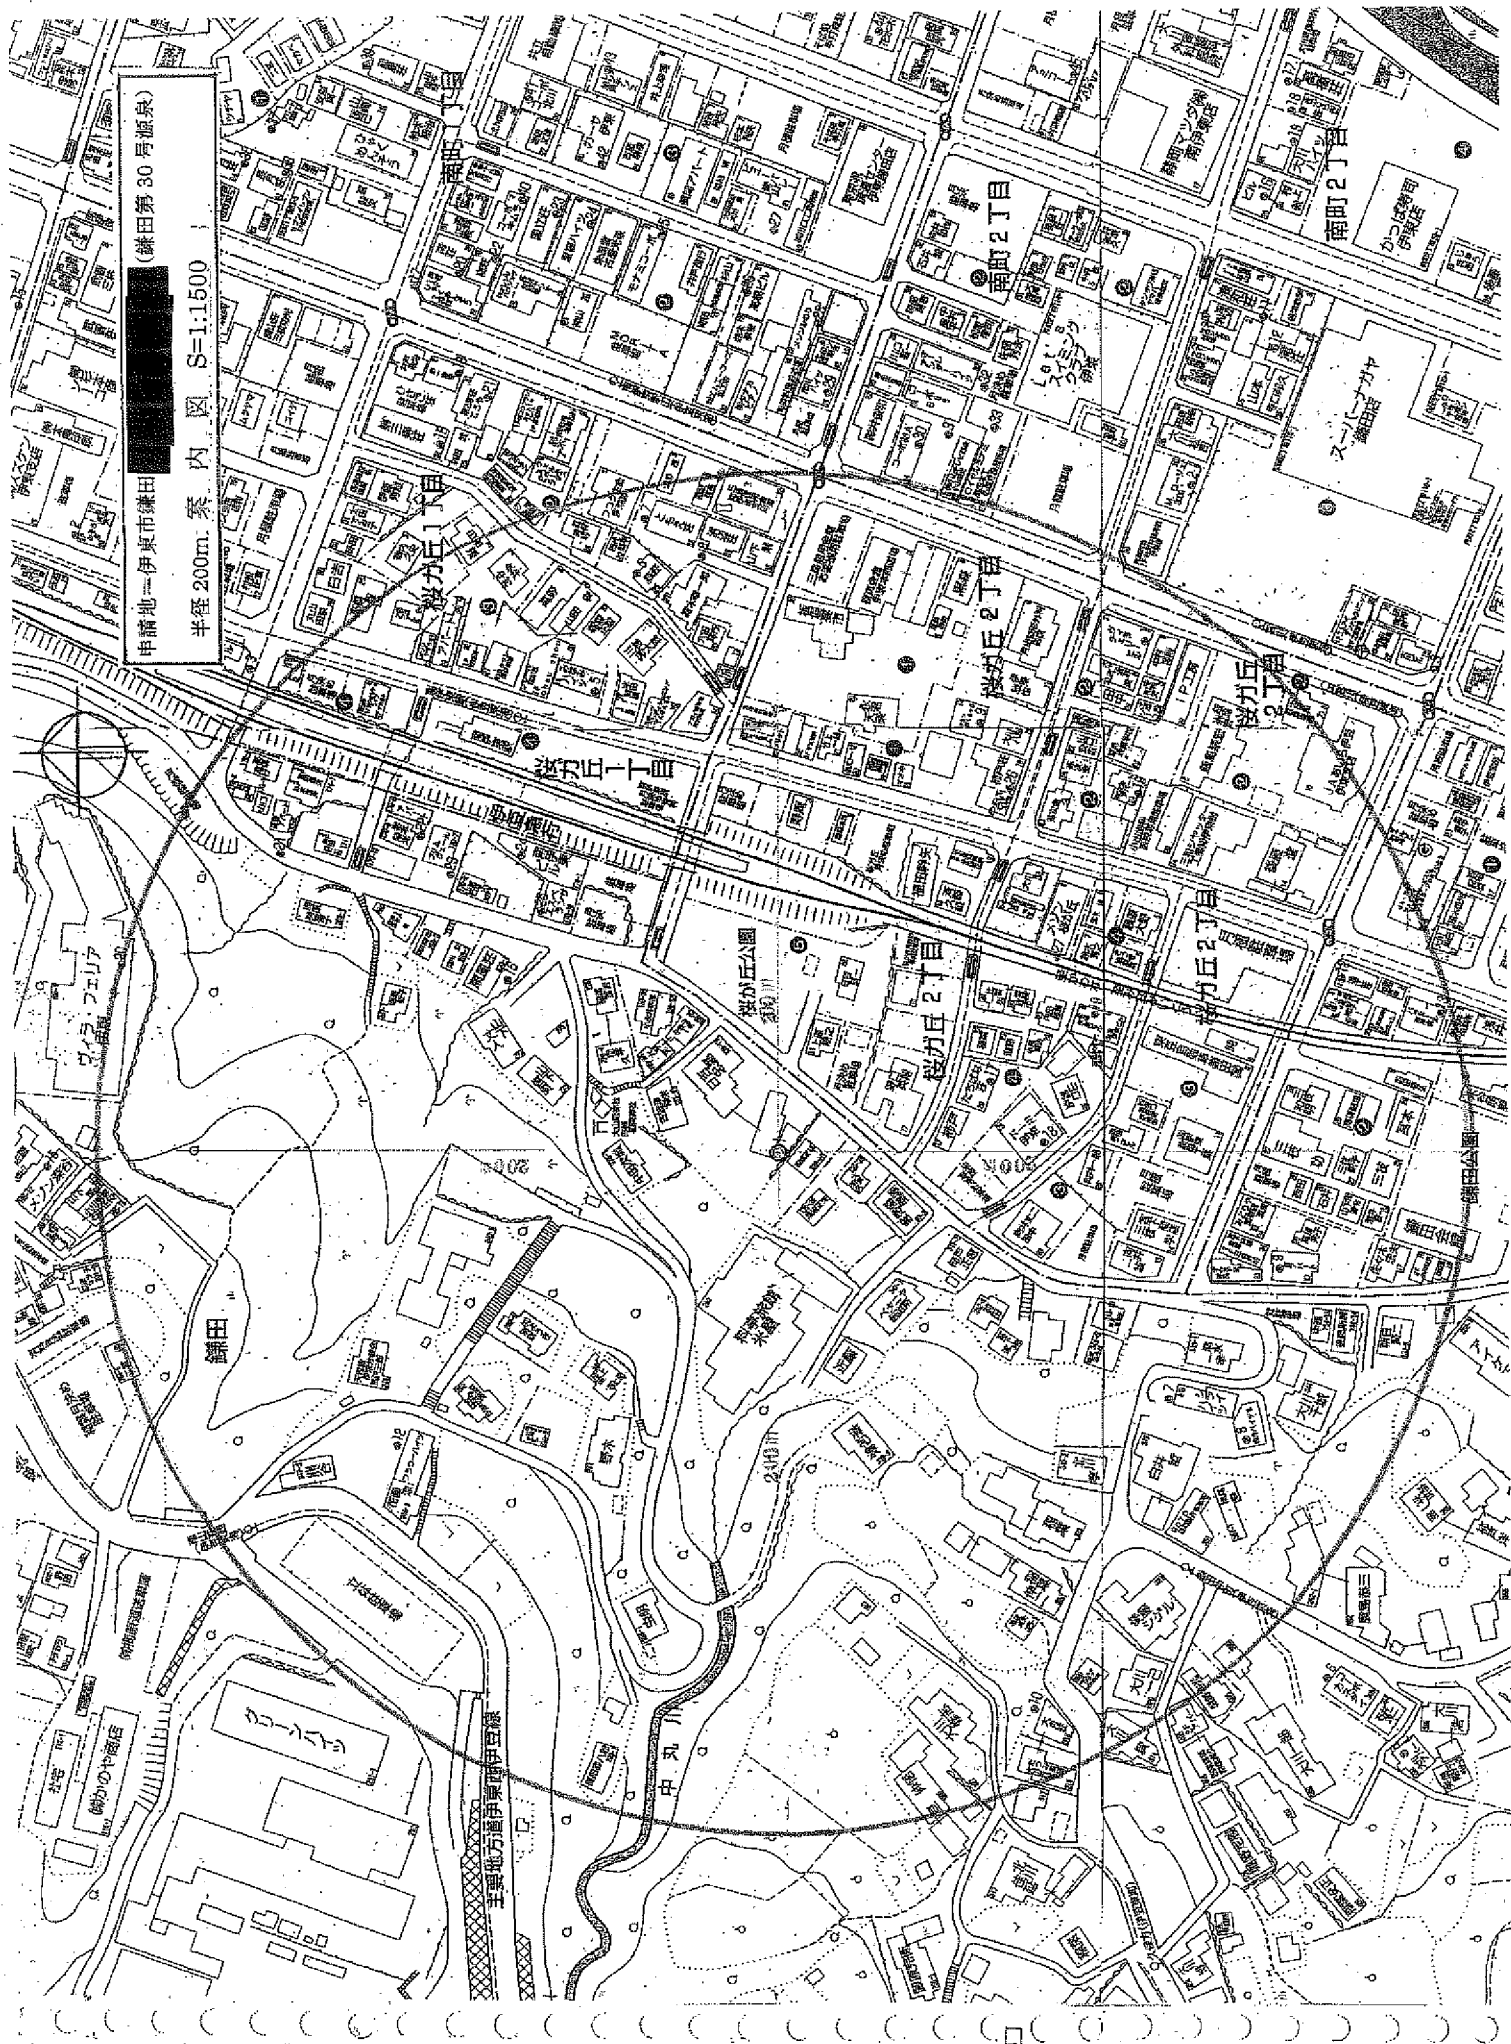



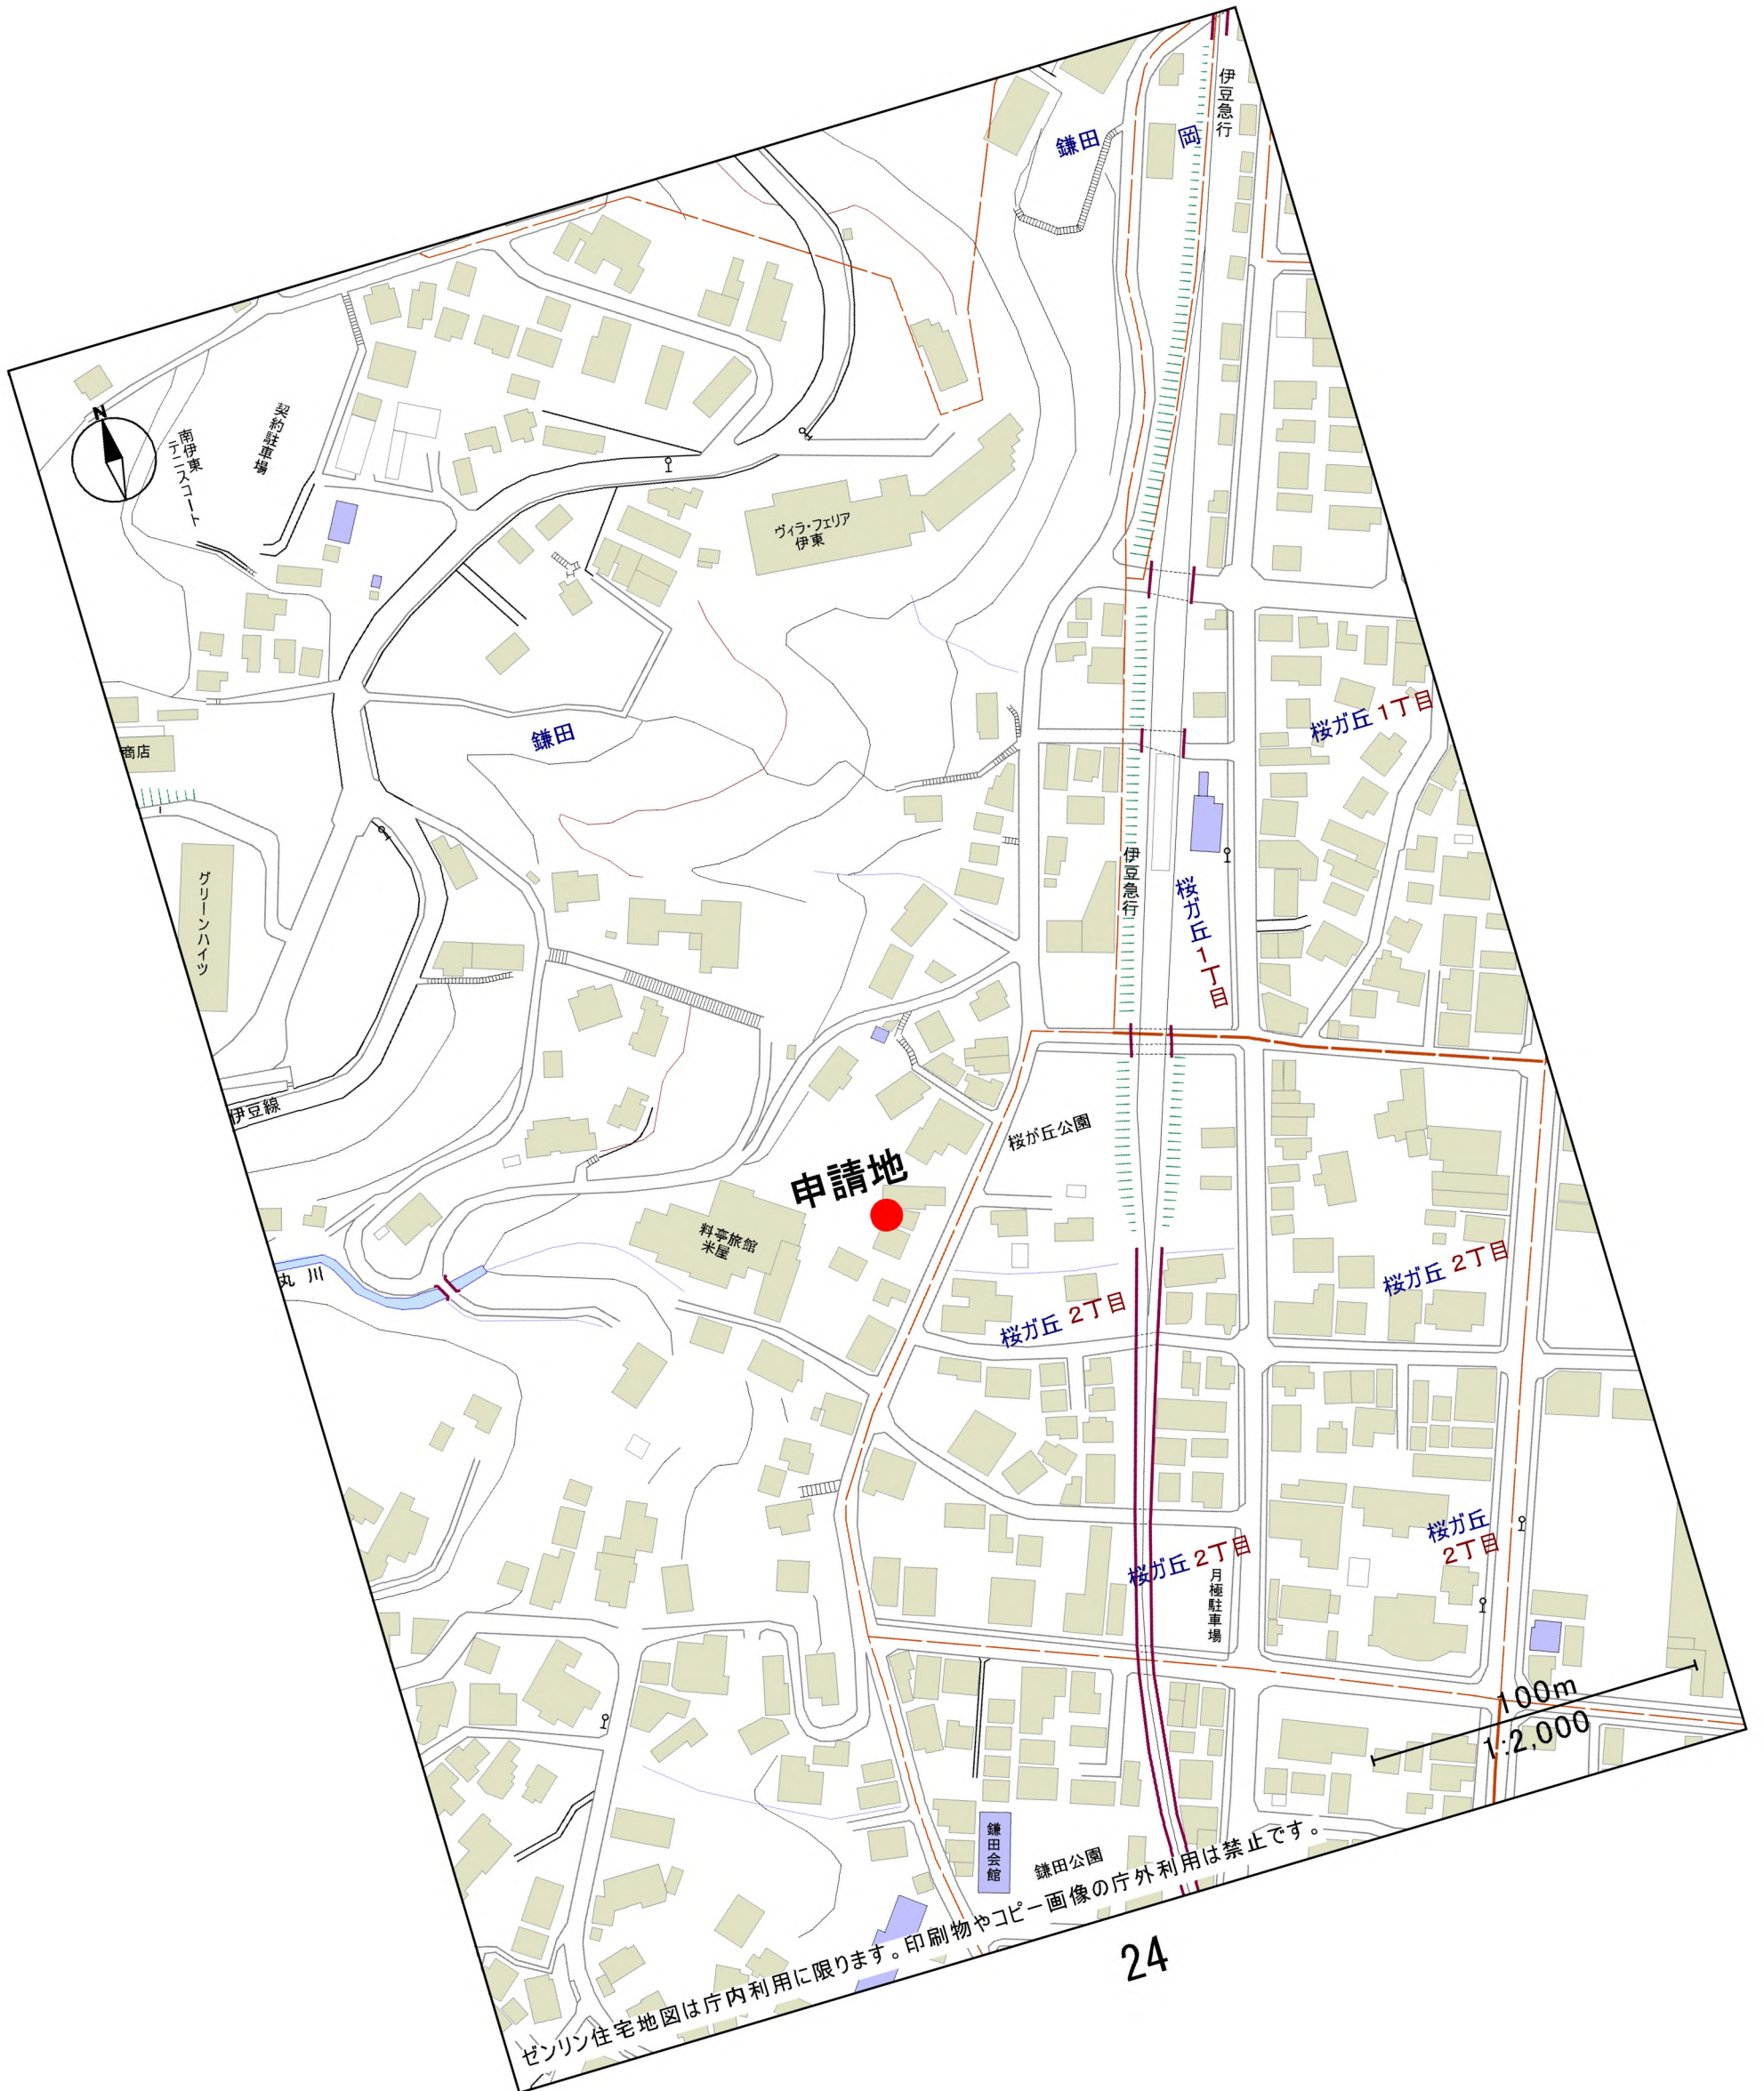


動力装置 設置計画図

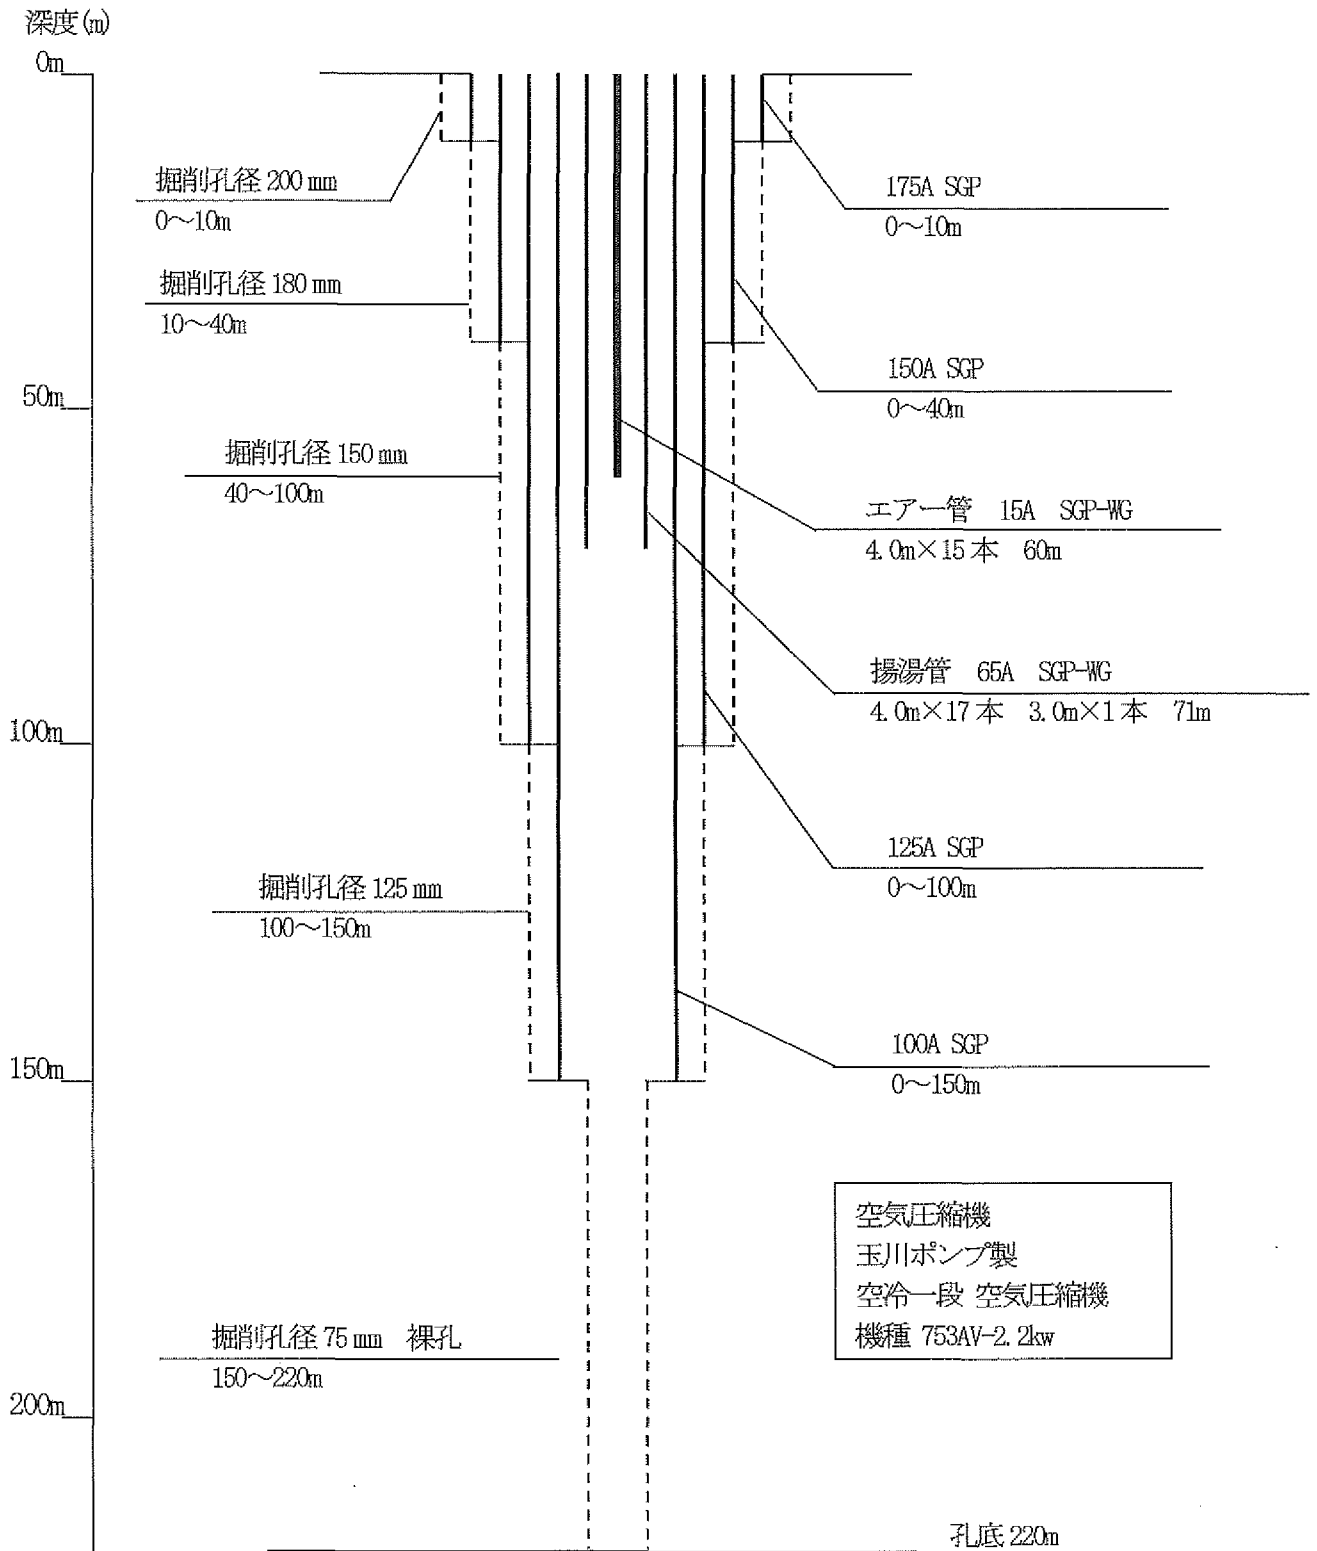


動力装置許可申請

議案番号	5	(東部保健所)					
申請者の住所 氏名	伊豆の国市長岡1153番地の5 伊豆長岡温泉事業協同組合						
工事の場所	伊豆の国市古奈●●●●●						
	地目	鉱泉地	地域区分	保護地域	源泉番号	612019	
申請の目的	エアリフトポンプから水中ポンプへ変更する。						
源泉の 状況	許可	S26.12.5 土地掘削許可 S44.6.9 増掘許可 S45.10.2 動力装置許可					
	掘削孔	深さ	最終口径	最終ケーシング (径×深)		孔底温度	静水位
		500m	100mm	100A×230m		— (℃)	— (m)
	動力	動力	動力装置種類	ポンプ仕様		揚湯管 (径×深)	温度
	11kW	エアリフトポンプ	型式 H3D-6632 横型複筒 3段		50A×400m エア管15A×384.5m	—	—
申請内容	動力	動力装置種類	ポンプ仕様		揚湯管 (径×深)	温度	揚湯量
	3.7kW	水中ポンプ	型式 SP5A 段数 42段		40A×200m	●●℃	●●
揚湯試験	揚湯実績					●●℃	●●
利用施設の 状況	地域の宿泊施設の浴用に供給する						
付近の 状況	源泉番号	612006		612013		612051	
	付距離 (m)	50		150		180	
	深 度 (m)	500		400		500	
	動 力 (種類)	エアリフトポンプ		水中ポンプ		水中ポンプ	
	出力 (kw)	11		5.5		5.5	
	温 度 (℃)	●●		●●		●●	
	揚湯量 (ℓ/分)	●●		●●		●●	
参考事項	組合意見	異議なし					
	事務局意見	申請どおり許可する。					
	記 事						
審議会意見							

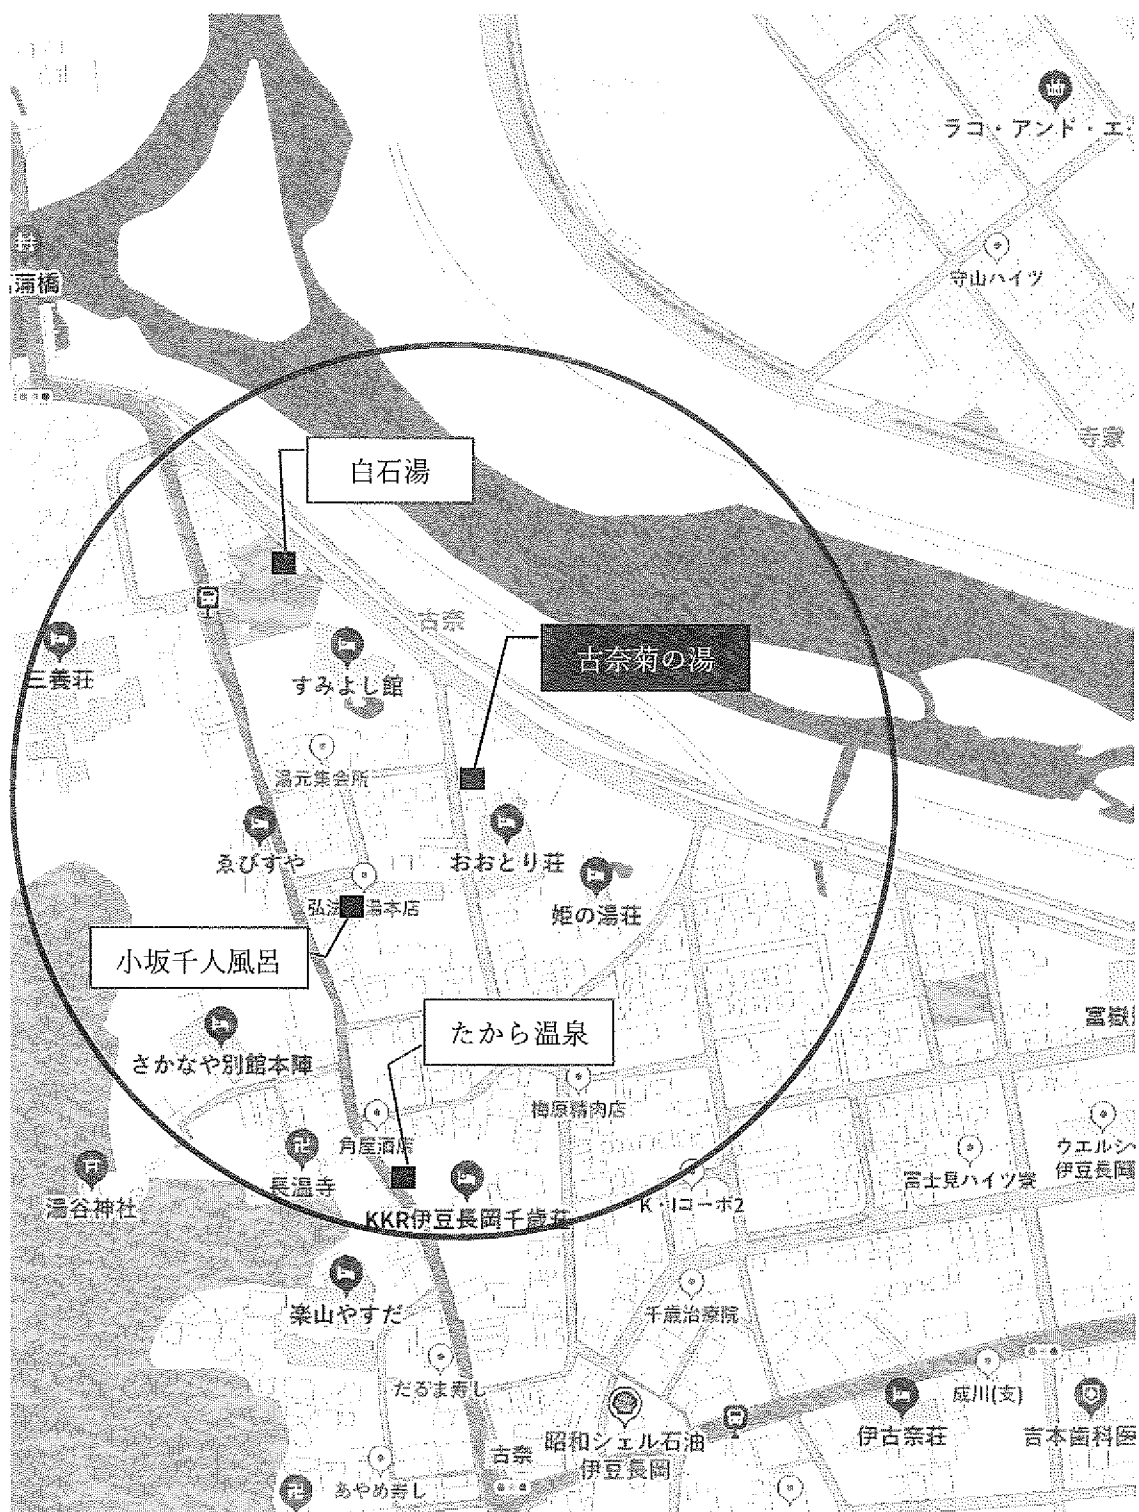


古奈菊の湯源泉位置と周辺の源泉位置



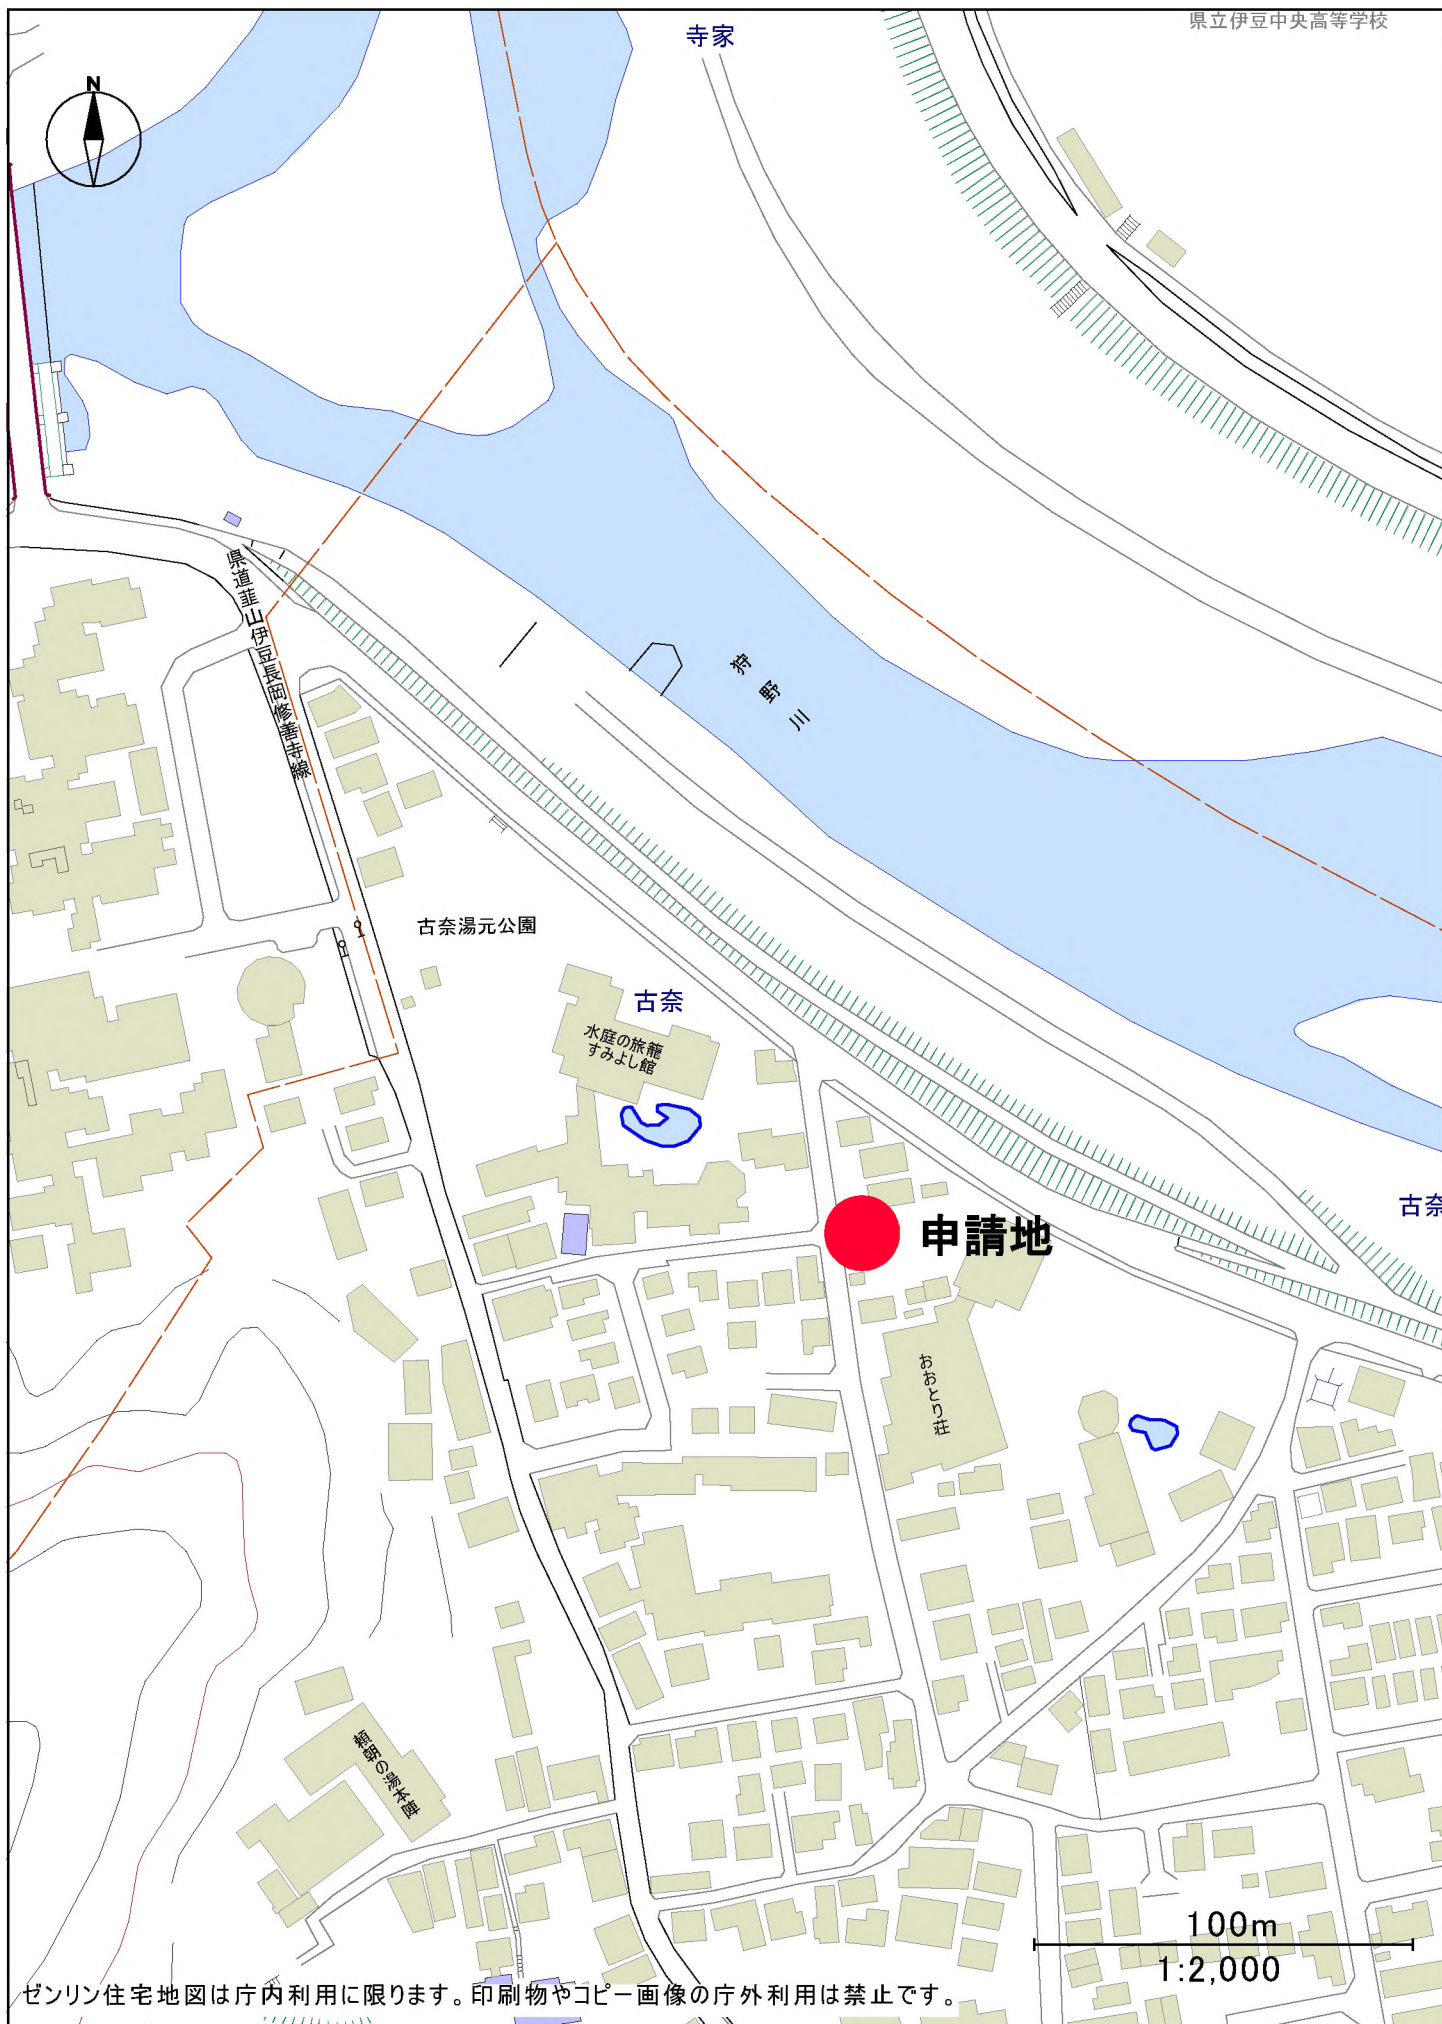

ゼンリン住宅地図は庁内利用に限ります。印刷物やコピー画像の庁外利用は禁止です。

古奈温泉第19号泉「菊の湯」温泉井動力装置設置柱状断面図

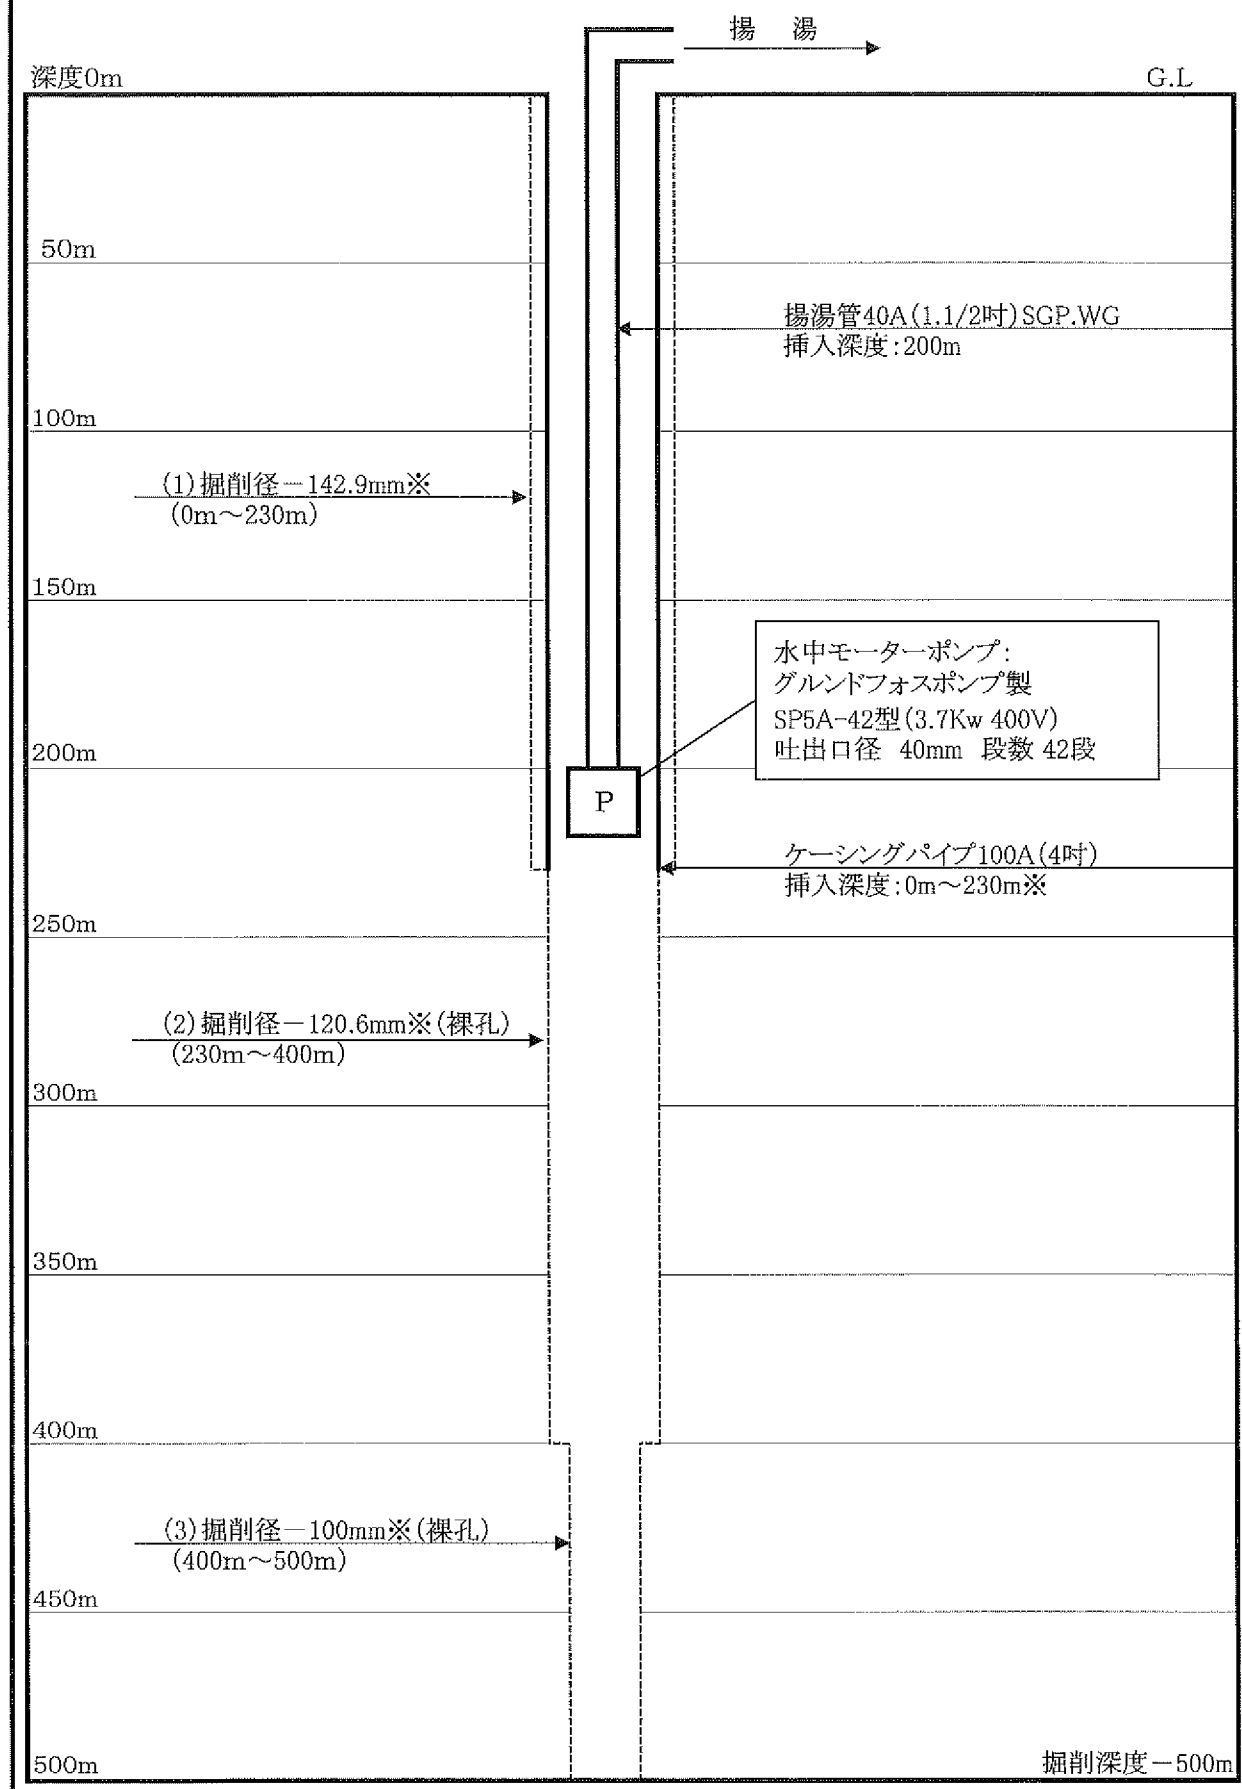


※孔内の記録が残っていないため、掘削口径、挿入管深度については孔内孔径検層調査結果をもとに推測し記載。
 ※孔内孔径検層調査の結果から100Aケーシングパイプが230mまで入っていると判断し、ポンプ設置深度を決定。

動力装置許可申請

議案番号	6	(富士保健所)					
申請者の住所 氏名	静岡県清水区尾羽577番地の1 株式会社アイエイアイ						
工事の場所	富士宮市内房●●●●●						
	地目	山林	地域区分	一般地域	源泉番号	713005	
申請の目的	掘削後の源泉に動力を設置する。						
源泉の状況	許可	R3.11.19 土地掘削許可					
	掘削孔	深さ	最終口径	最終ケーシング (径×深)		孔底温度	静水位
		1500m	142.9mm	100A×1500m		— (℃)	— (m)
	動力	動力	動力装置種類	ポンプ仕様		揚湯管 (径×深)	温度
—		—	—		—	—	—
申請内容	動力	動力装置種類	ポンプ仕様		揚湯管 (径×深)	温度	揚湯量
	7.5kW	水中ポンプ	型式 SP5A-34 段数 34段		59.9A×356m	●●℃	●●
揚湯試験	揚湯試験時					●●℃	●●
利用施設の状況	申請者が建設予定の研修施設の浴用に供給する。						
付近の状況	源泉番号	200m以内に源泉なし					
	距離 (m)						
	深度 (m)						
	動力 (種類)						
	出力 (kw)						
	温度 (℃)						
参考事項	組合意見	—					
	事務局意見	申請どおり許可する。					
	記事						
審議会意見							



ゼンリン住宅地図は庁内利用に限ります。印刷物やコピー画像の庁外利用は禁止です。

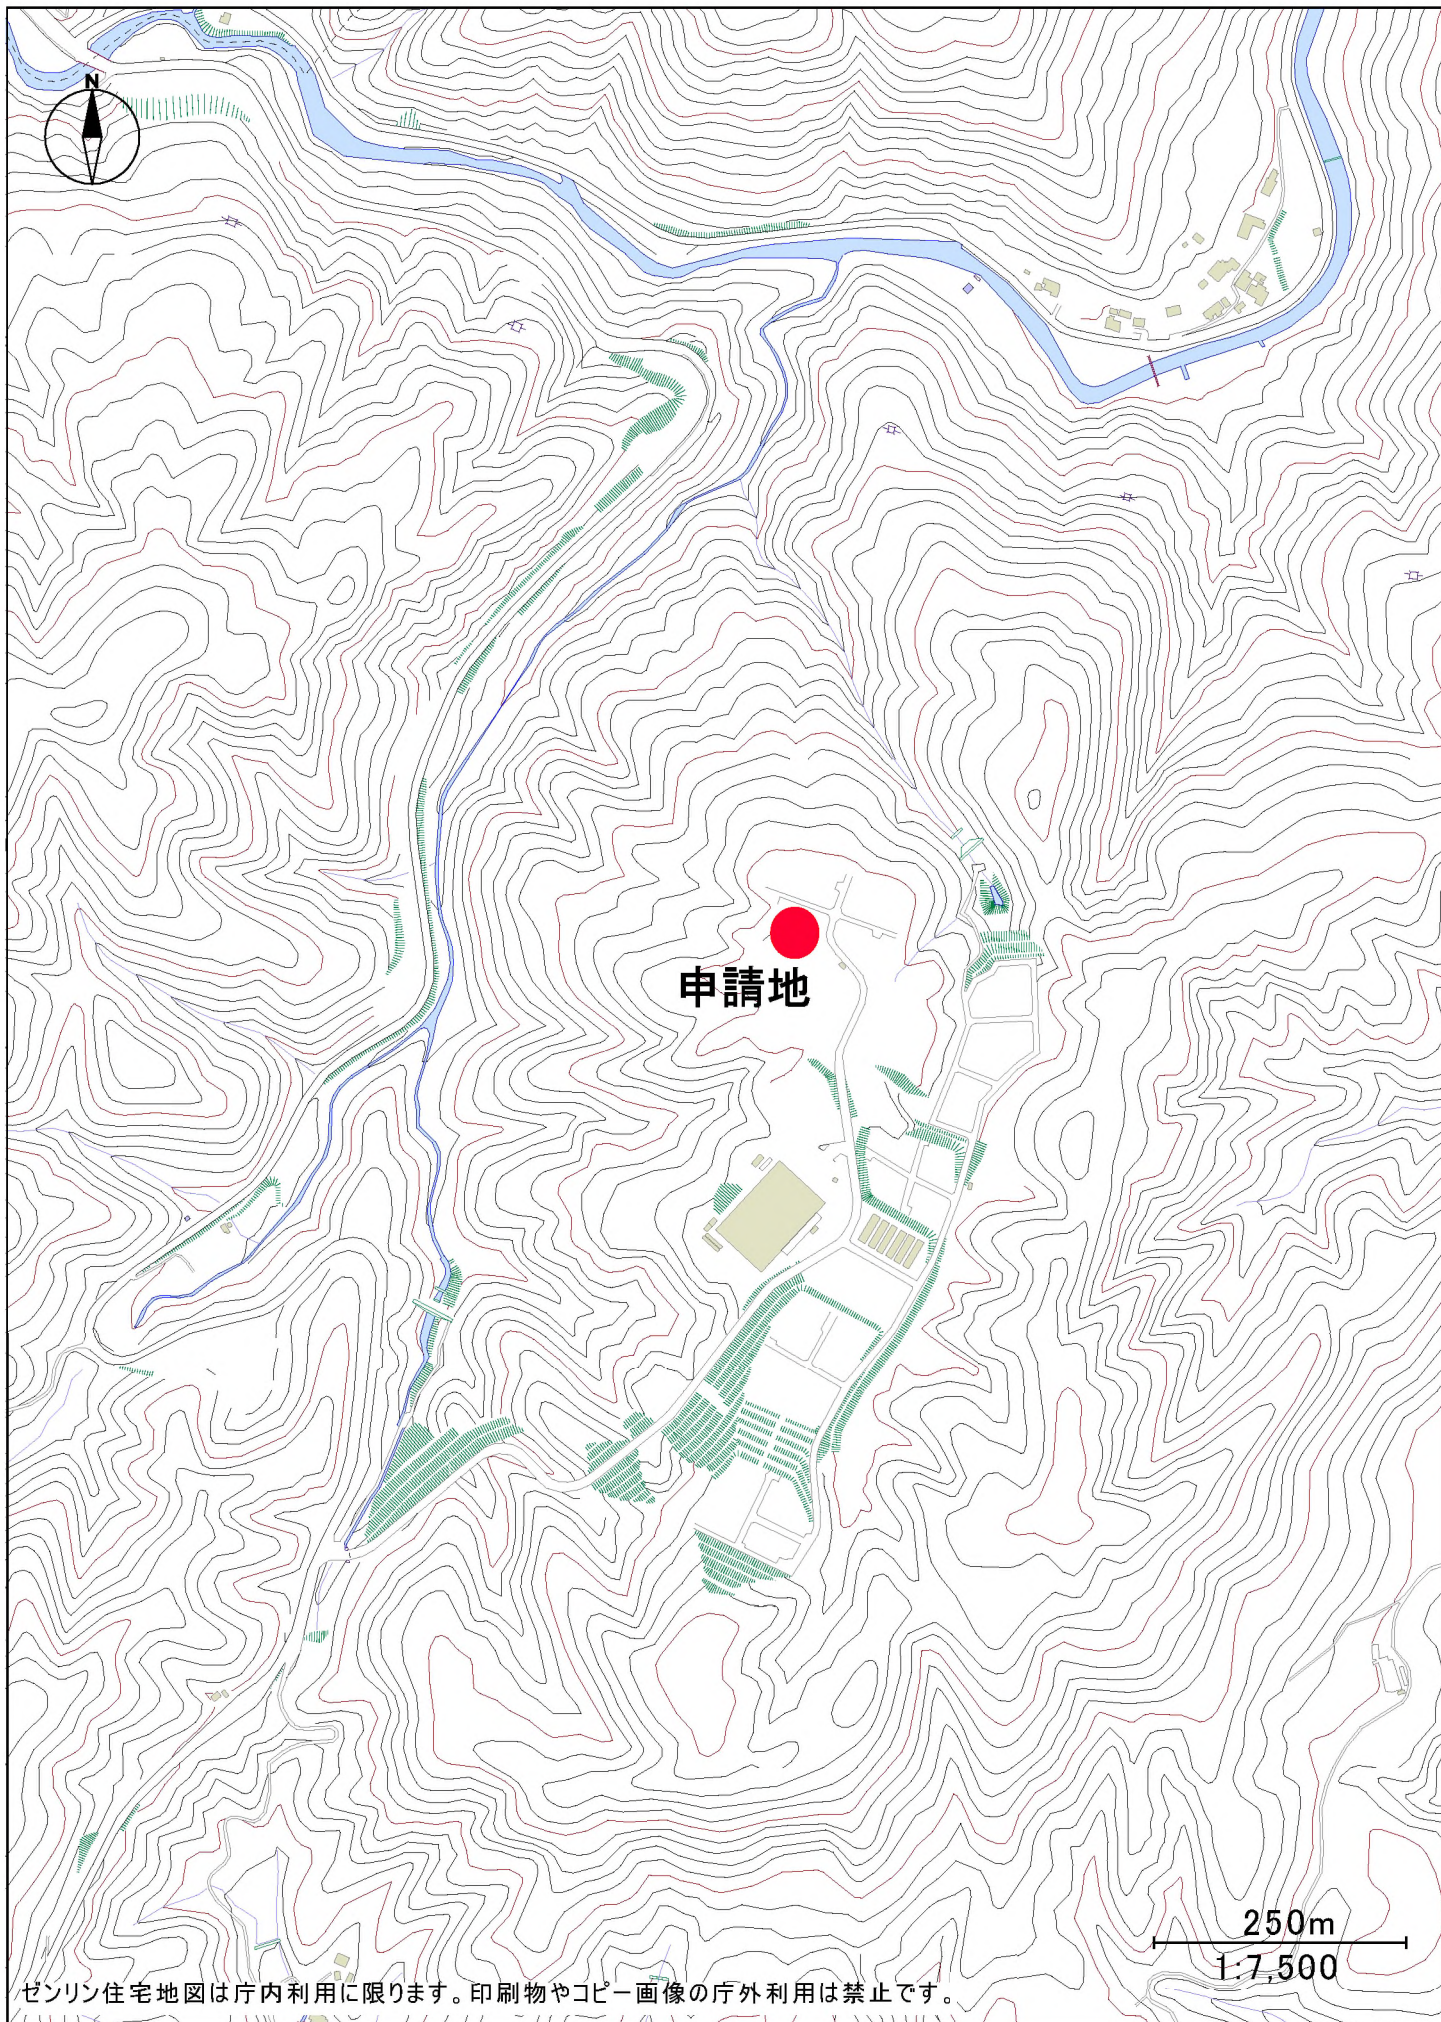

動力装置詳細図

アイエイアイ温泉

