

令和 6 年度

第 1 回静岡県環境審議会温泉部会

議 案 書

(温泉法第 32 条の規定に基づく許可申請関係)

静岡県健康福祉部

(生活衛生局衛生課)


静岡県内市町の状況

議案②、③、④

議案⑤

議案⑥

議案①

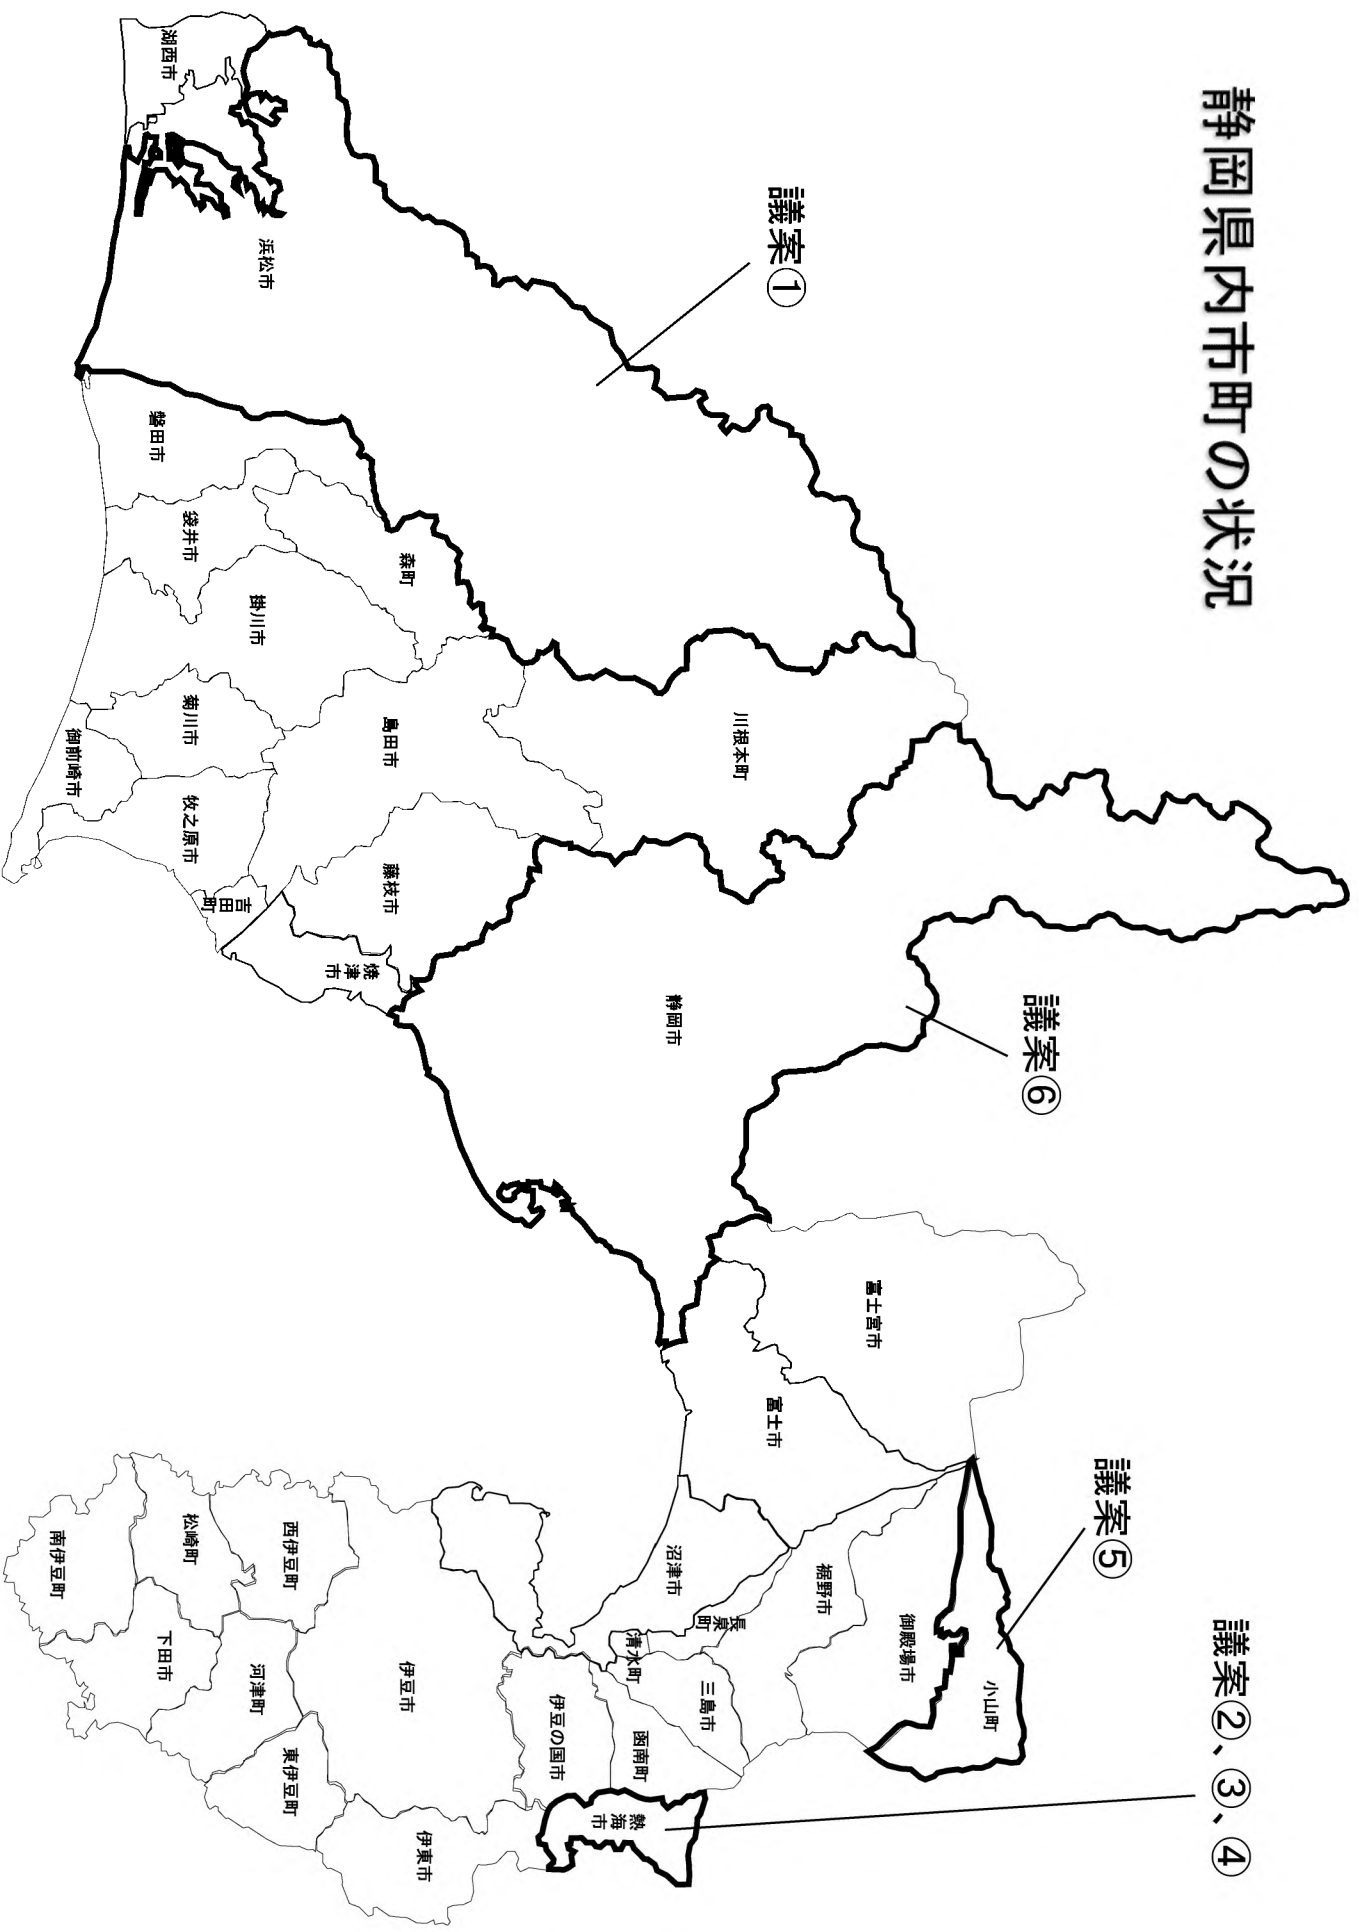

番号	行為	申請者名	申請箇所	概要	備考
1	掘削	浜松市中央区植松町●●●●●●●●	浜松市浜名区都田町●●●●●●	一般地域 深度1,500m 口径100A	
2	掘削	替 熱海市小嵐町9番68号 熱海ハイプラザ管理組合法人	熱海市小嵐町●●●●●●	保護地域 深度400m 口径100A	
3	増掘	熱海市小嵐町9番68号 熱海ハイプラザ管理組合法人	熱海市小嵐町●●●●●●	保護地域 深度350m→400m 口径80A	
4	動力装置	広島県広島市中区中町3番11号 株式会社ゲンバカンリシステムズ	熱海市西熱海町●●●●●●	準保護地域 エアリフトポンプ 11kw ●●●L/分	
5	動力装置	東京都港区虎ノ門五丁目1番4号 日本中央開発特定目的会社	駿東郡小山町須走●●●●●●	一般地域 水中ポンプ 15kw ●●●L/分	
6	動力装置	静岡市葵区紺屋町7番地の15 株式会社結企画	静岡市清水区宋原●●●●●●	一般地域 陸上ポンプ 0.13kw ●●●L/分	


掘削許可の条件

- 1 施工にあたっては可燃性天然ガス安全対策並びに騒音、振動及び排水対策に十分留意すること。
- 2 可燃性天然ガスの噴出又はその兆候を把握した場合は直ちに報告すること。
- 3 次に掲げる変更を実施しようとする場合は報告すること。
 - (1) 主要な設備の位置又は構造の変更
 - (2) 警報設備の位置の変更
 - (3) 掘削時災害防止規定の内容の変更
- 4 掘削口から水平距離 3 メートル（可燃性天然ガスの噴出のおそれがある場合は 8 メートル）の範囲内でやむを得ない溶接又は溶断の作業を行う場合は、安全管理者の指揮・立会いの下で作業を実施し、送風による空気の拡散等災害防止上必要な代替措置を講ずること。

掘削許可申請

議案番号		1		(衛生課)			
申請者の住所氏名		浜松市中央区植松町●●●●●●●●●●					
掘削の場所		浜松市浜名区都田町●●●●●● (一般地域)					
土地の使用権		借用 (土地所有者からの使用承諾書あり)					
関係法令の制限		なし					
申請内容	利用計画		新規掘削を行い、隣接地に建設予定の温浴施設及び宿泊施設へ供給する。				
	掘削内容	掘	深度 (m)	●●●～●●●	●●●～●●●	●●●～●●●	●●●～1,500
		削	口径 (mm)	●●	●●	●●	142.9
		挿入管	深度 (m)	●●●～●●●	●●●～●●●	●●●～●●●	●●●～1,500
			口径 (A)	●●	●●	●●	100
付近の状況	源泉番号 距離 (m) 深度 (m) 動力 (種類) 能力 (kw) 温度 (℃) 揚湯量 (ℓ/分)	200m以内に源泉なし					
参考事項	市町村意見		なし				
	組合意見		—				
	事務局意見		議案書3頁の条件を付し申請どおり許可				
	記事		掘削時における可燃性天然ガスの安全対策の基準 (規則第1条の2各号に掲げる基準) に適合することを確認済				
審議会意見							

N
4
+

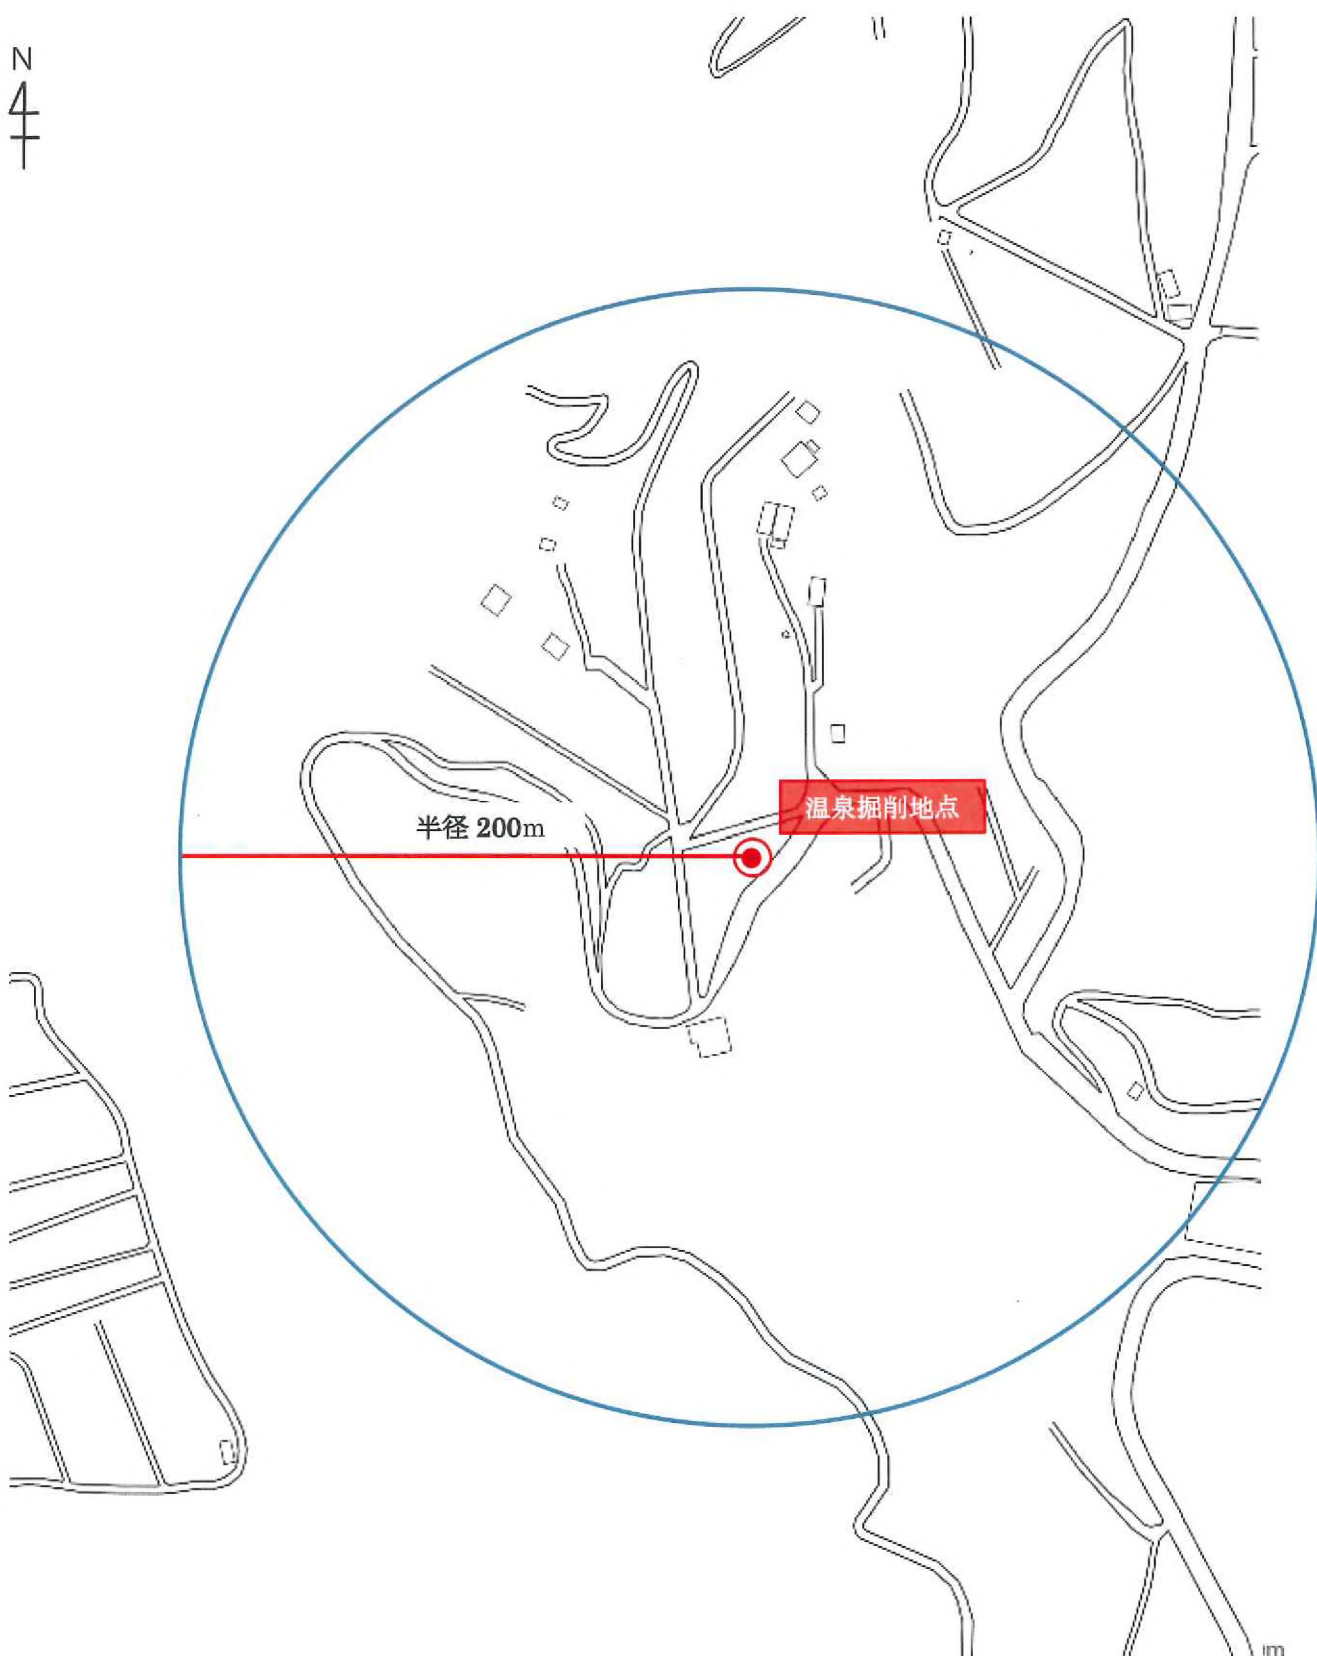


位置図 S=1 : 2,500




ゼンリン住宅地図は庁内利用に限ります。印刷物やコピー画像の庁外利用は禁止です。



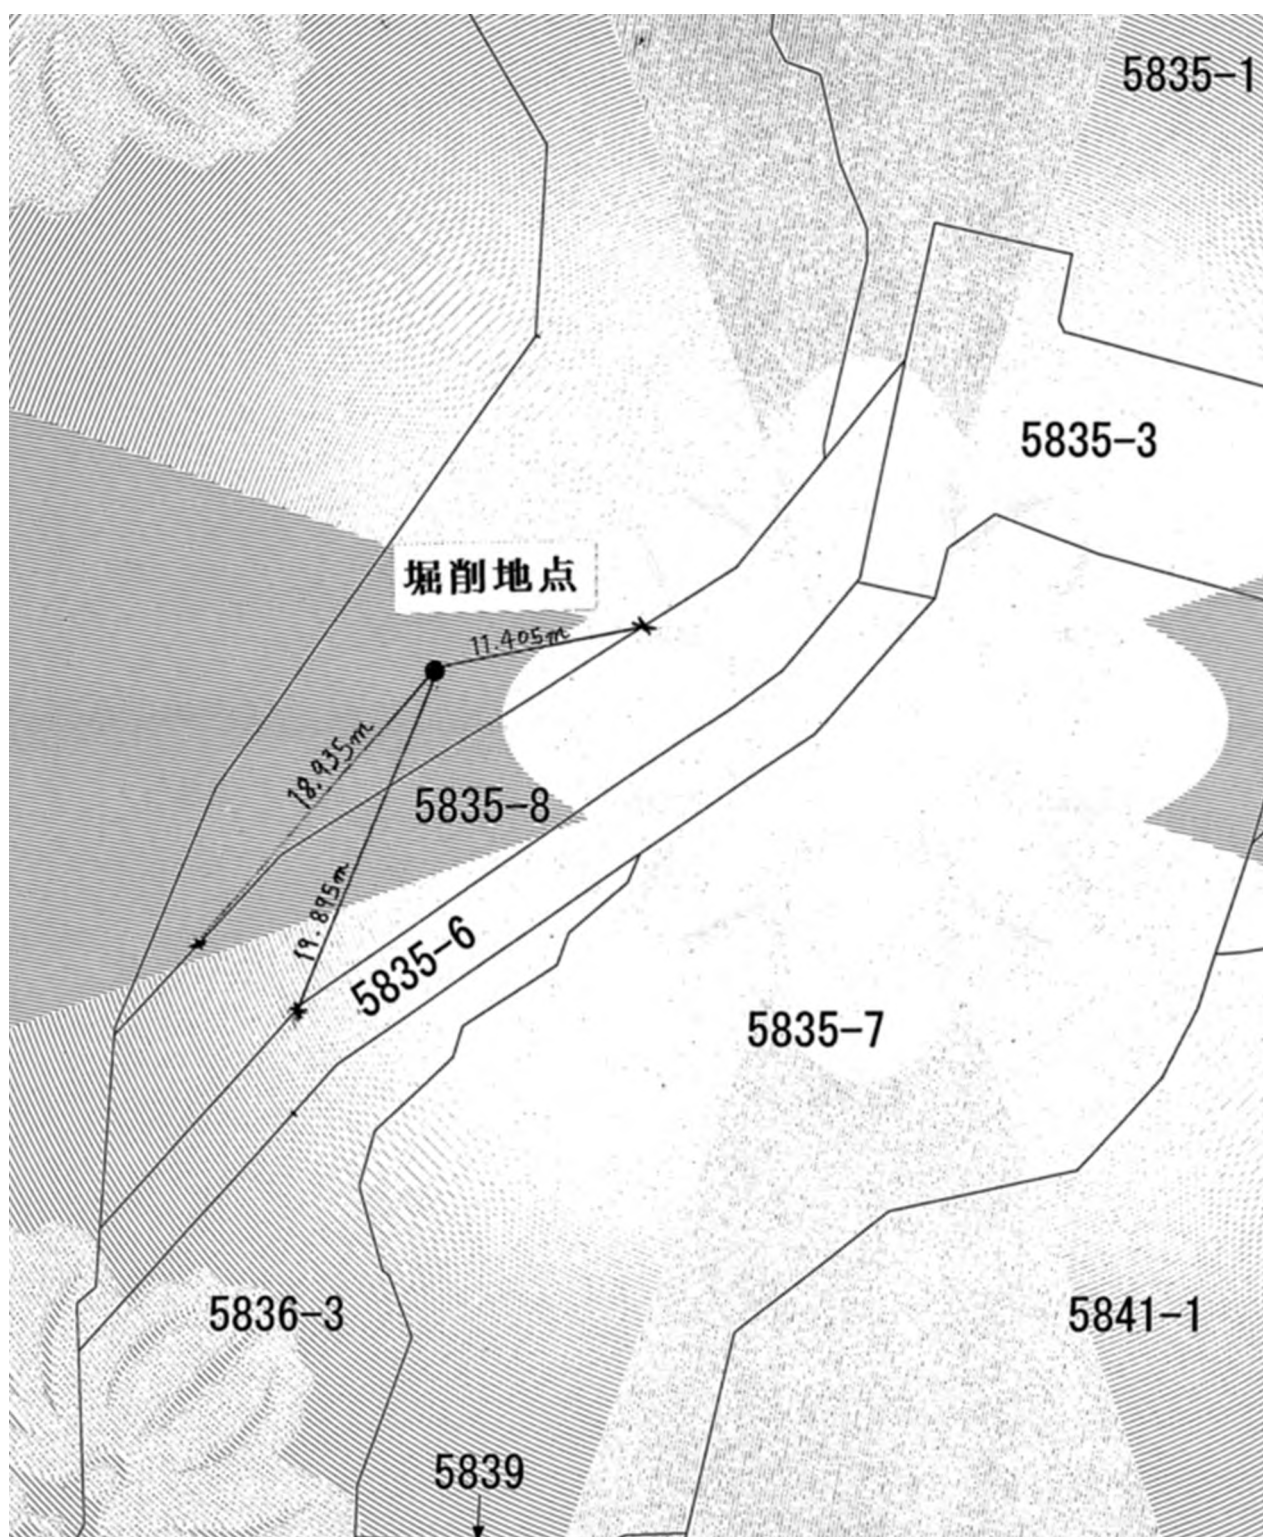

温泉井戸構造図

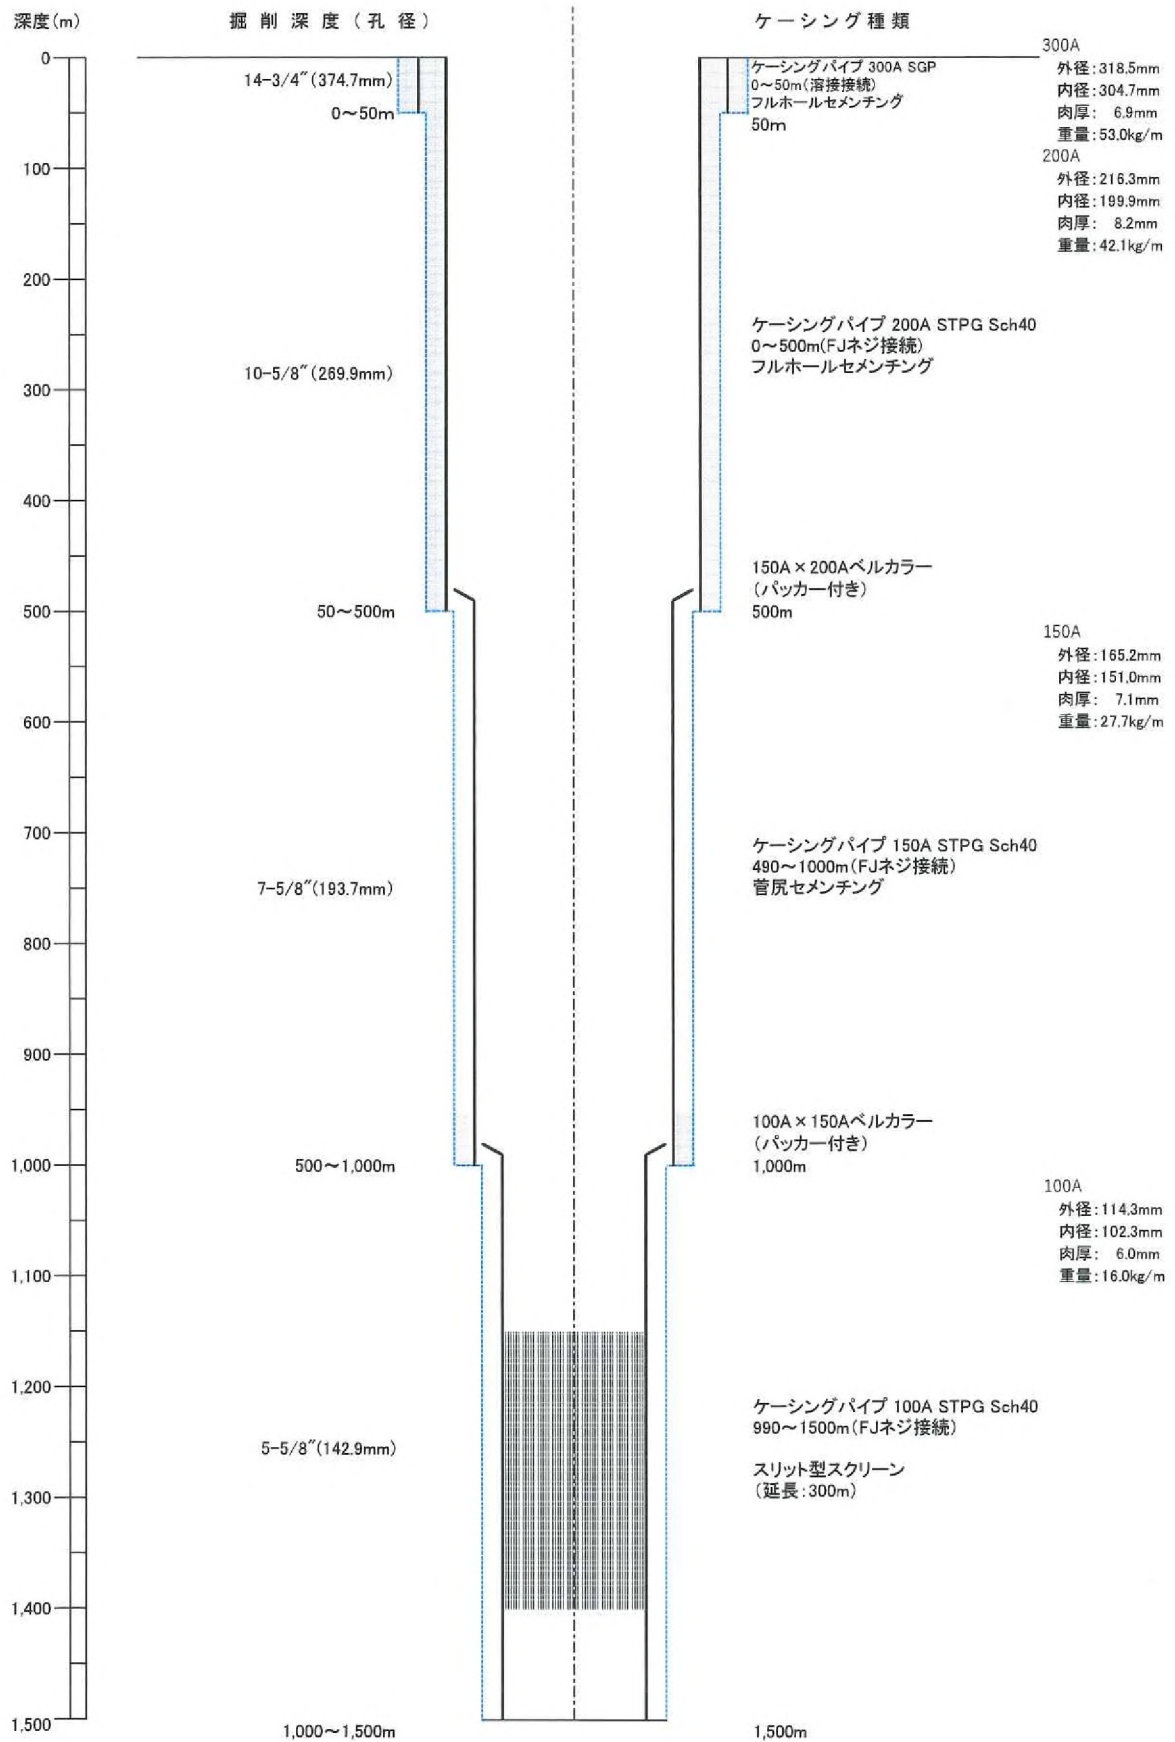

掘削許可申請

議案番号		2		(熱海保健所)			
申請者の住所氏名		熱海市小嵐町9番68号 熱海ハイプラザ管理組合法人					
掘削の場所		熱海市小嵐町●●●●●(保護地域)					
土地の使用権		申請者の所有					
関係法令の制限		建築基準法(第二種住居地域)、都市計画法(第一種高度地区)、景観法(景観計画区域(工作物))、宅地造成等規制法(宅地造成工事規制区域)					
申請内容	利用計画		代替掘削を行い、申請者の住宅全戸と近隣住宅へ供給する。				
	掘削内容	掘削	深度(m)	●●●～●●●	●●●～●●●	●●●～●●●	●●●～400
			口径(mm)	●●	●●	●●	143
		挿入管	深度(m)	●●●～●●●	●●●～●●●	●●●～●●●	●●●～400
			口径(A)	●●	●●	●●	100
付近の状況	源泉番号 距離(m) 深度(m) 動力(種類) 能力(kw) 温度(℃) 揚湯量(ℓ/分)		別紙のとおり				
参考事項	市町村意見		なし				
	組合意見		異議なし				
	事務局意見		議案書3頁の条件を付し申請どおり許可				
	記事		掘削時における可燃性天然ガスの安全対策の基準(規則第1条の2各号に掲げる基準)に適合することを確認済				
審議会意見							


土地の掘削許可申請


議 案 番 号		2		
付 近 の 状 況	源 泉 番 号	322094	322117	322119 (休止泉)
	距 離 (m)	137.5	195	175
	深 度 (m)	320	352	530
	動 力 (種 類)	エアリフトポンプ	水中ポンプ	エアリフトポンプ
	能 力 (k w)	7.5	3.7	11
	温 度 (°C)	●●	●●	●●
	揚湯量(ℓ/分)	●●	●●	●●
付 近 の 状 況	源 泉 番 号	322151	322202	322386
	距 離 (m)	195	150	125
	深 度 (m)	385	650	550
	動 力 (種 類)	エアリフトポンプ	エアリフトポンプ	水中ポンプ
	能 力 (k w)	11	11	3.7
	温 度 (°C)	●●	●●	●●
	揚湯量(ℓ/分)	●●	●●	●●
付 近 の 状 況	源 泉 番 号	322406		
	距 離 (m)	150		
	深 度 (m)	445.7		
	動 力 (種 類)	水中ポンプ		
	能 力 (k w)	3.7		
	温 度 (°C)	●●		
	揚湯量(ℓ/分)	●●		

温泉掘削地案内図

熱海市小嵐町1571番5

縮尺 1 : 2,500

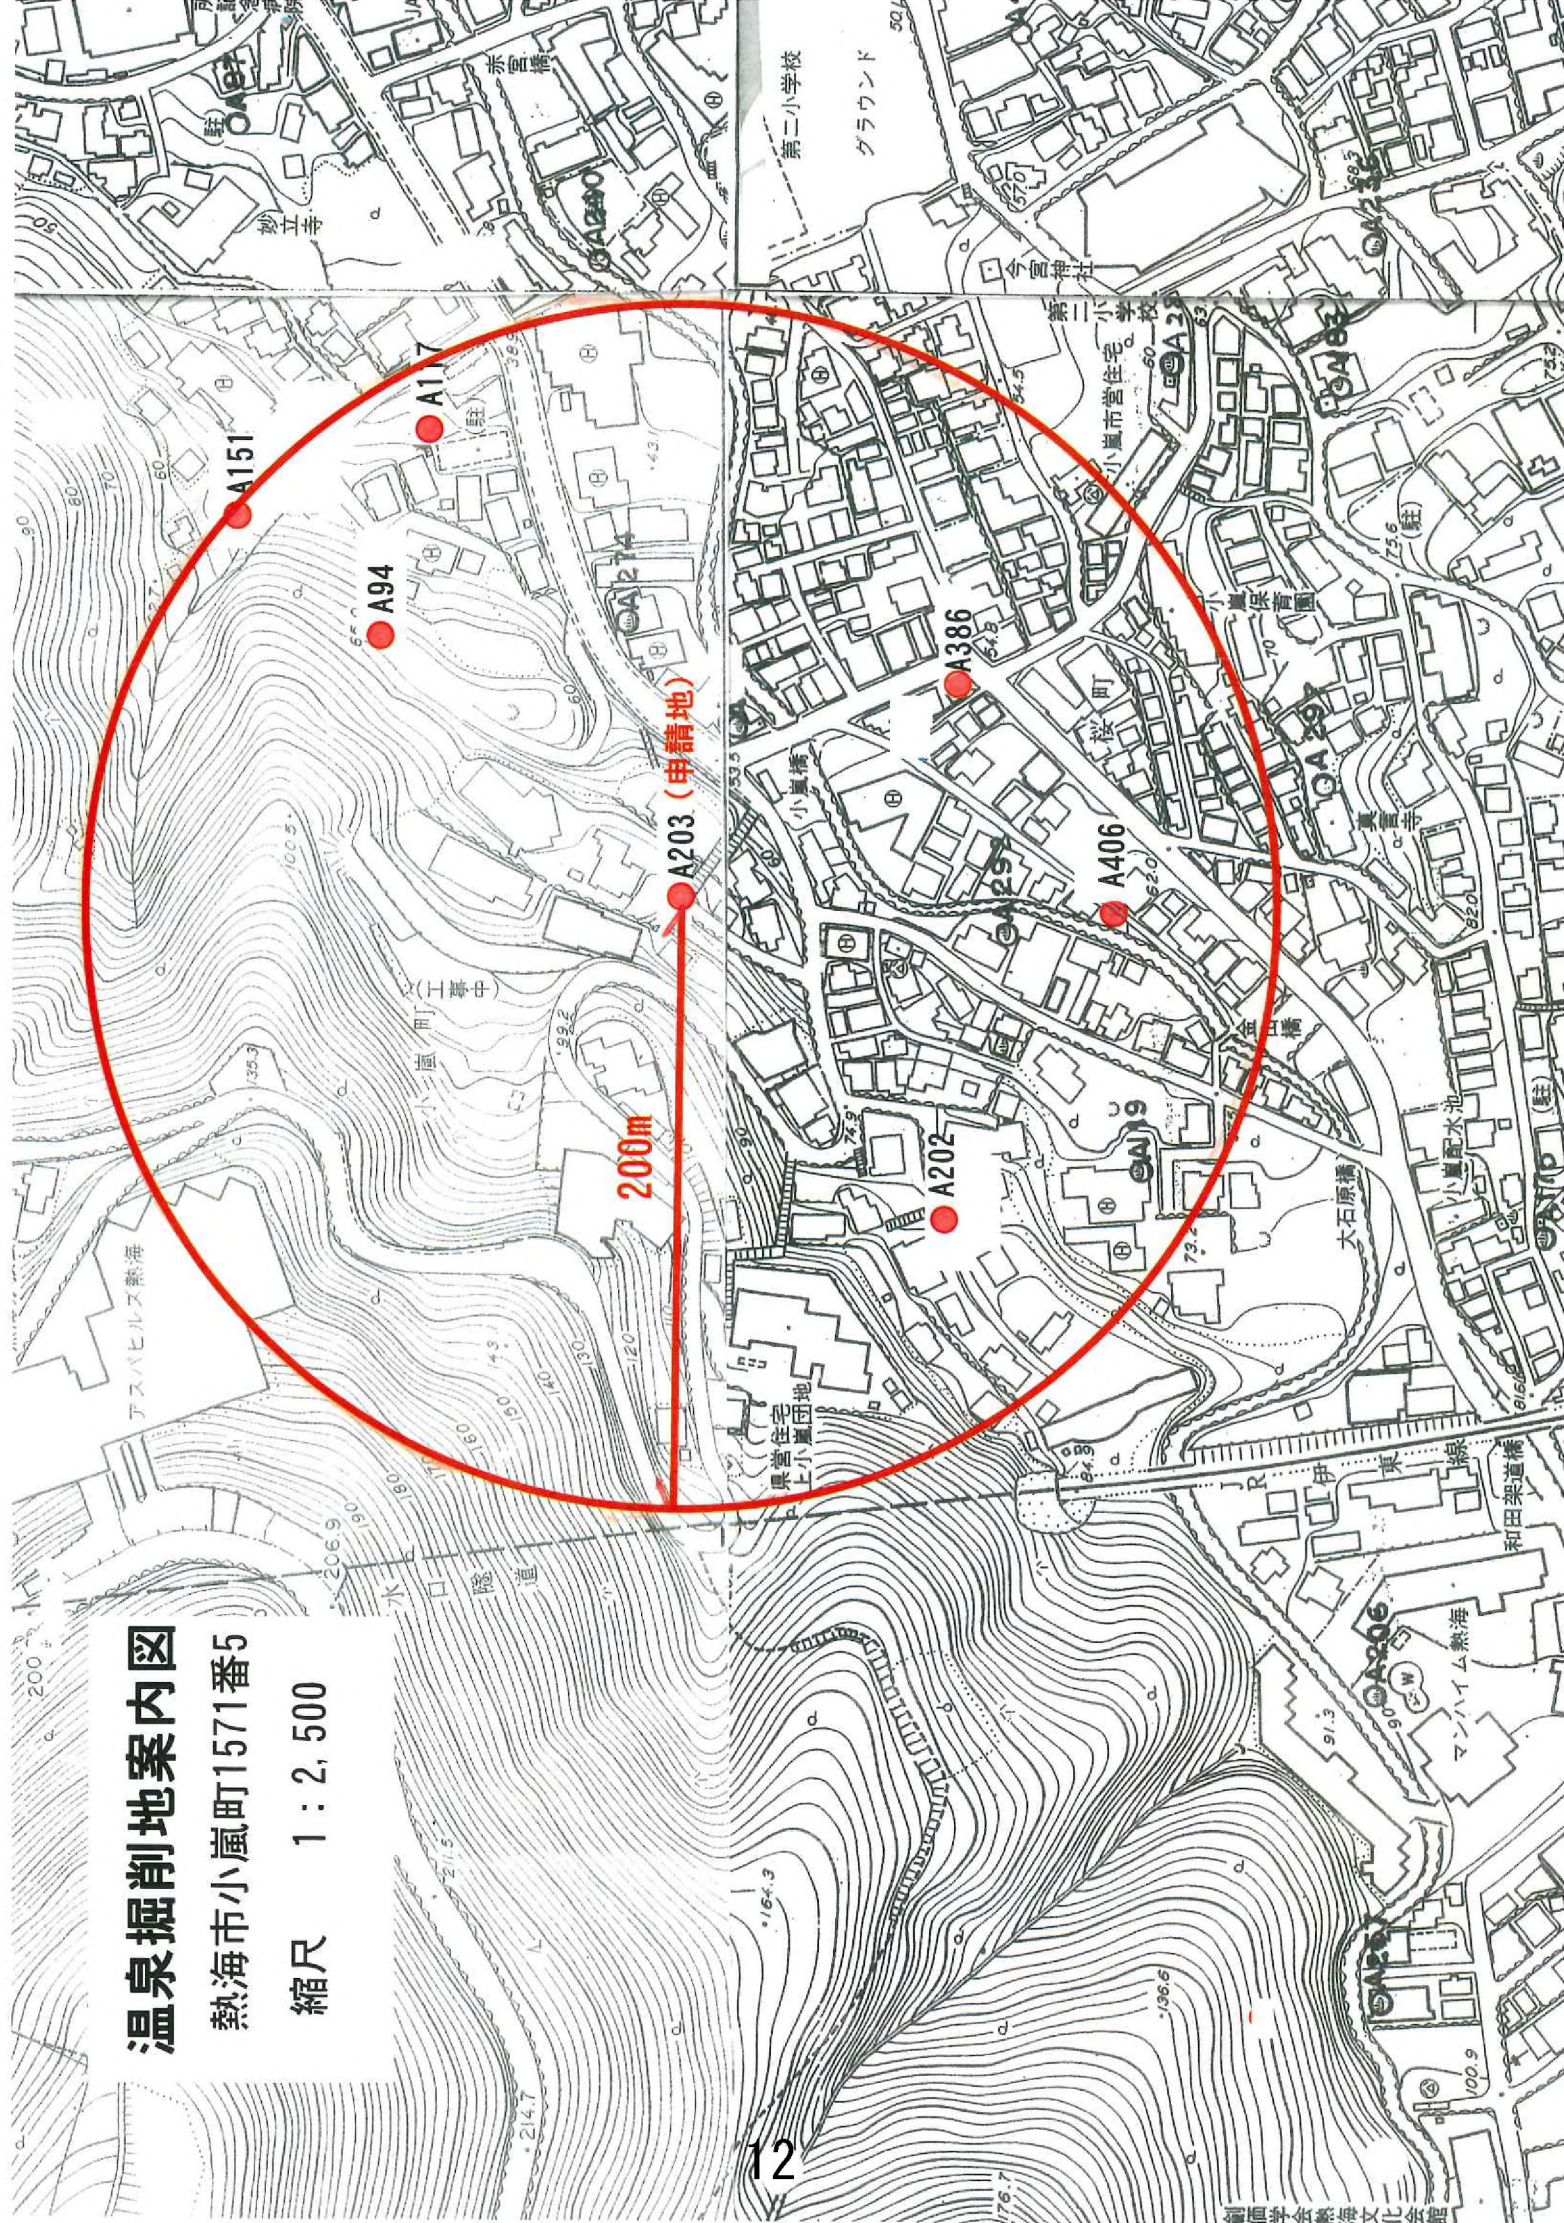


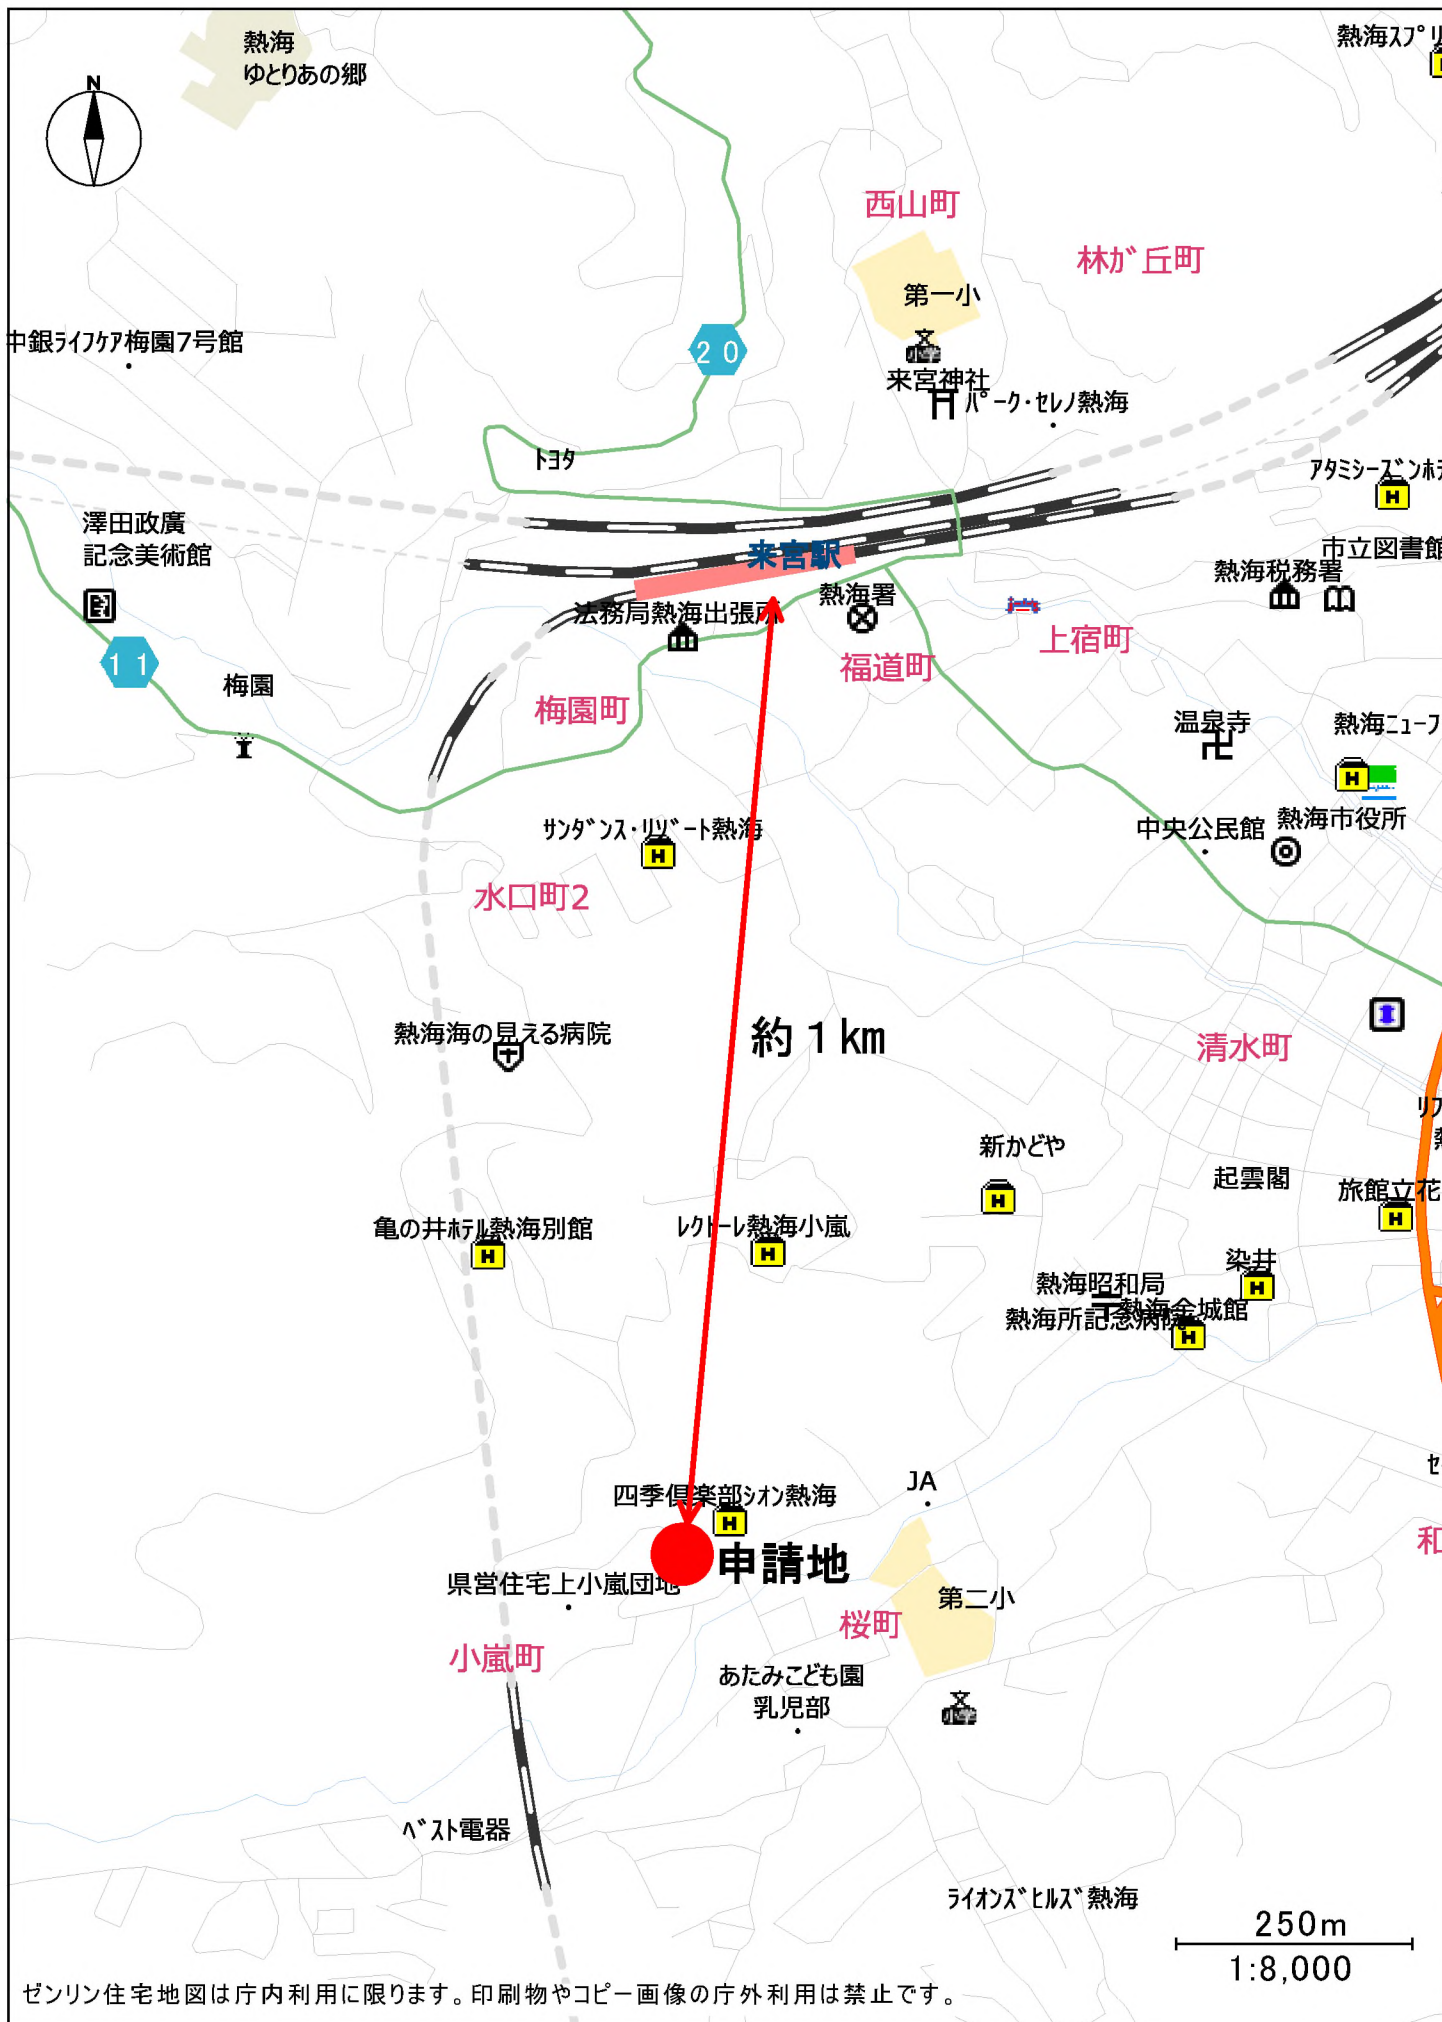




ゼンリン住宅地図は庁内利用に限ります。印刷物やコピー画像の庁外利用は禁止です。

設備配置図

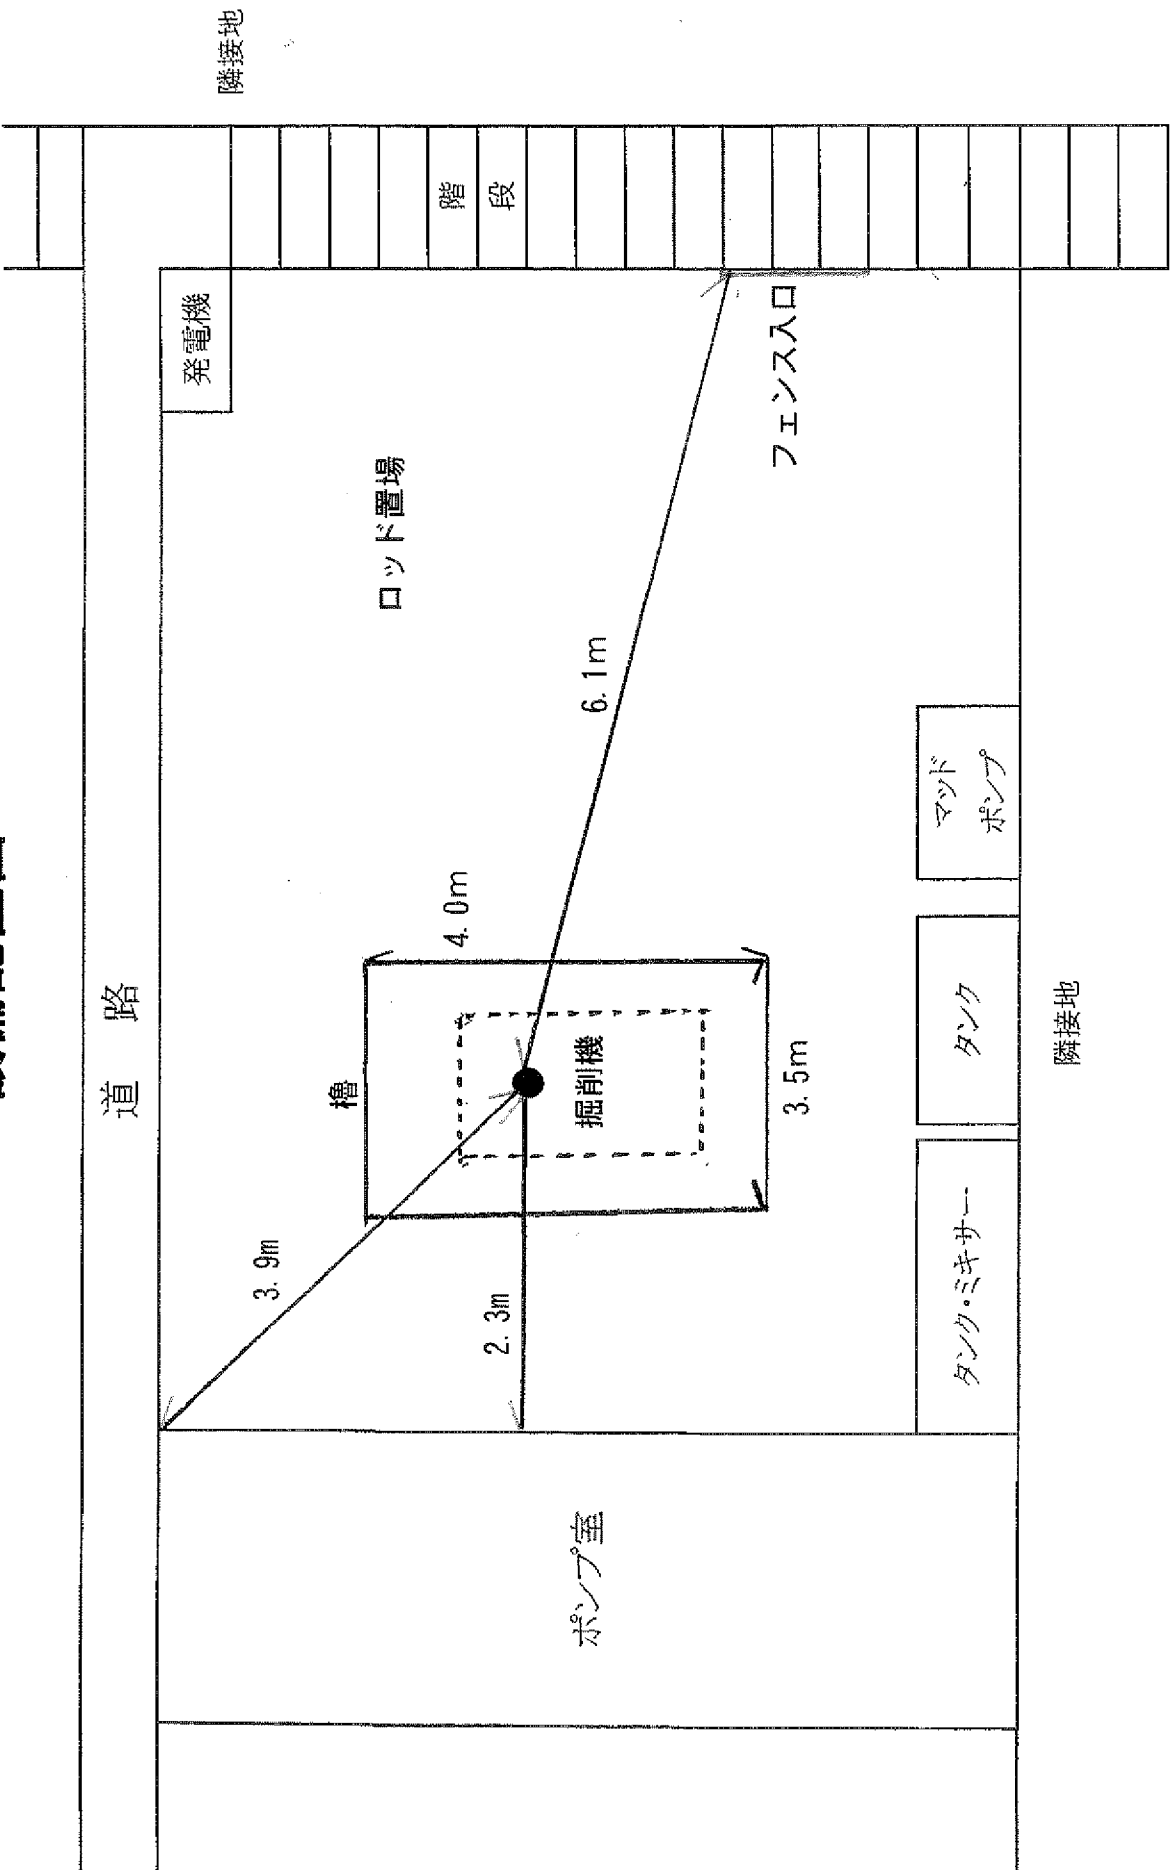

ハイプラザ掘削孔仕上断面図

R6.4

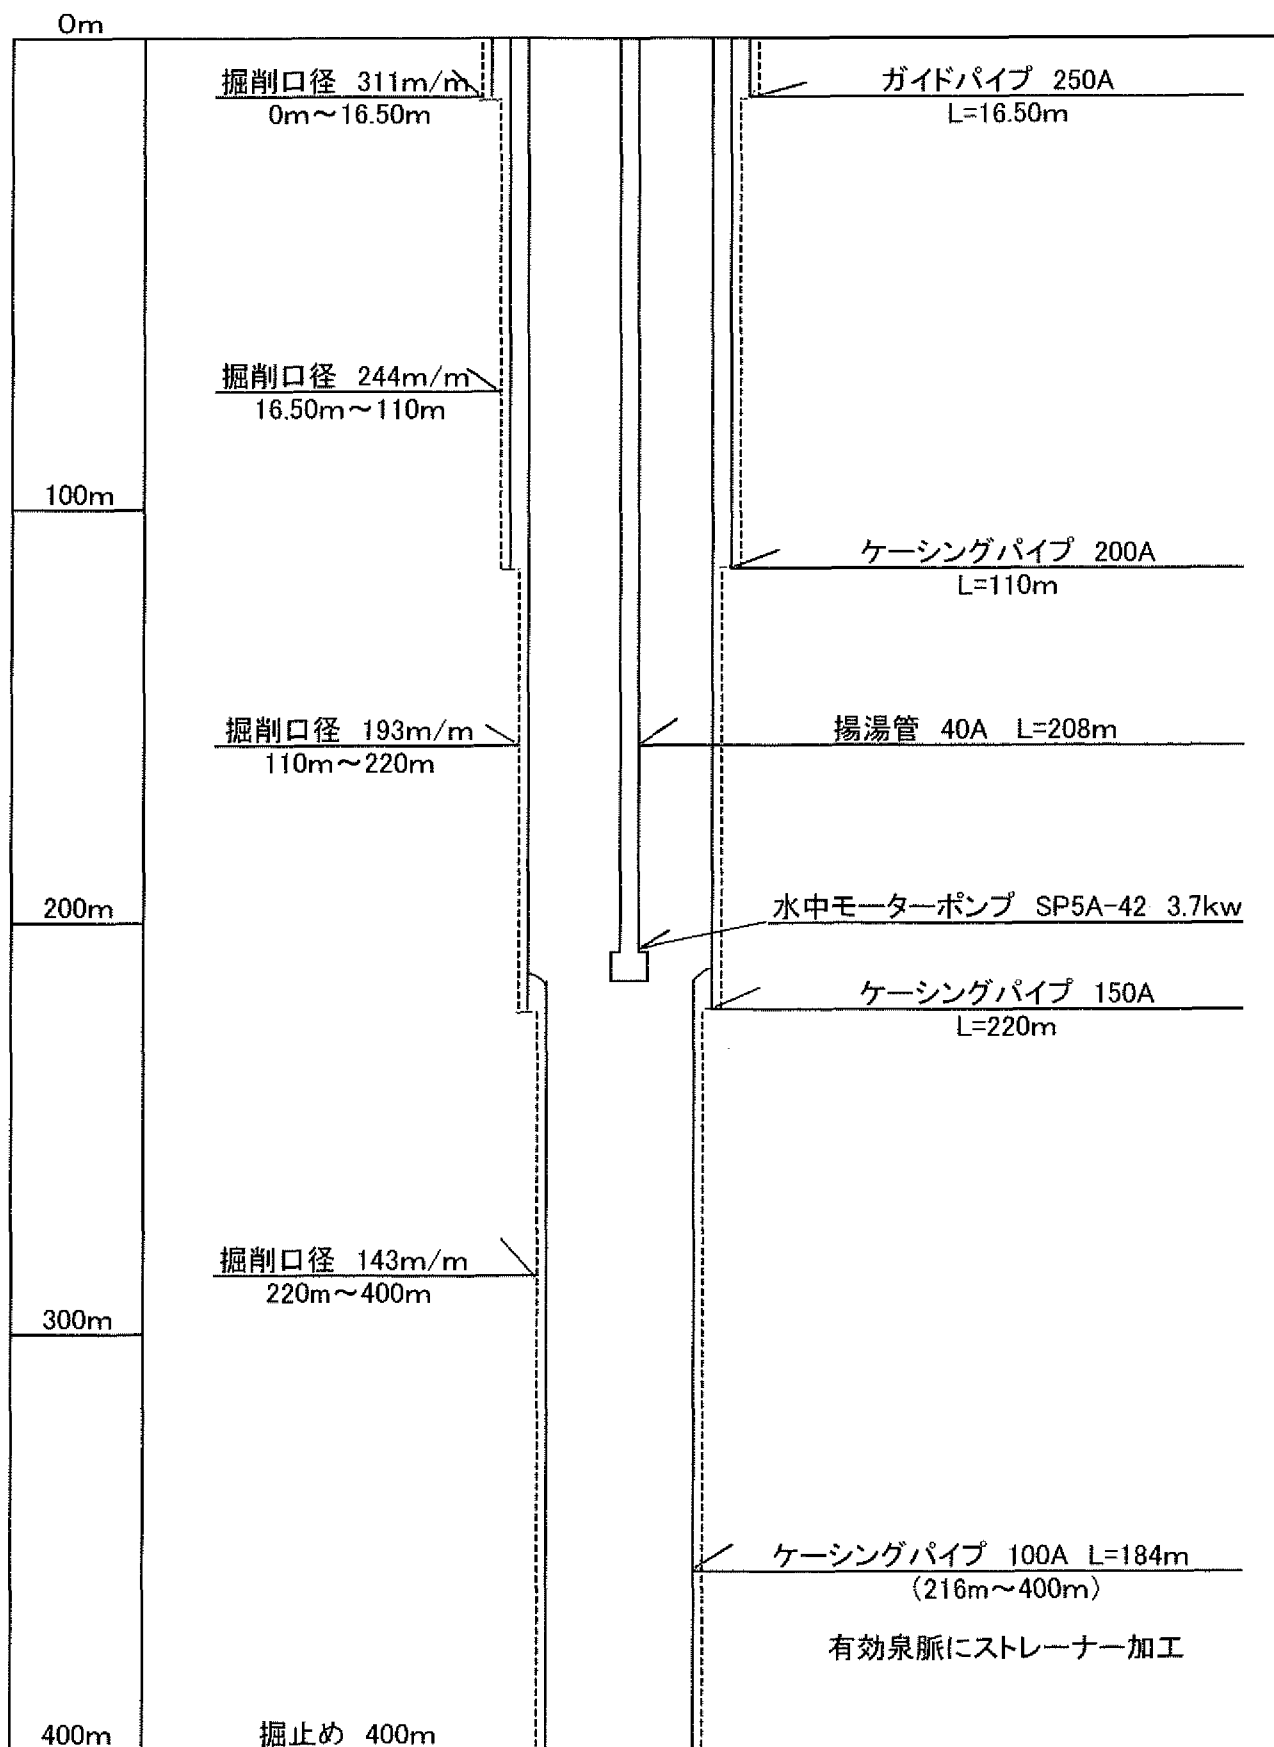

(空白)

増 掘 許 可 申 請

議 案 番 号		3		(熱海保健所)		
申請者の住所氏名		熱海市小嵐町9番68号 熱海ハイプラザ管理組合法人				
掘 削 の 場 所		熱海市小嵐町●●●● (保護地域)				
土 地 の 使 用 権		申請者の所有				
関係法令の制限		建築基準法 (第二種住居地域)、都市計画法 (第一種高度地区)、景観法 (景観計画区域 (工作物))、宅地造成等規制法 (宅地造成工事規制区域)				
申 請 内 容	申 請 理 由		申請者の住宅全戸と近隣住宅へ供給する。			
	掘 削 内 容	現 況	深度 (m)	●●～●●	●●～●●	●●～350
			口径 (mm)	●●	●●	75
		増 掘 後	深度 (m)	●●～●●	●●～●●	●●～400
			口径 (mm)	●●	●●	80
	挿 入 管	現 況	深度 (m)	●●～●●	●●～●●	●●～350
			口径 (A)	●●	●●	65
		増 掘 後	深度 (m)	●●～●●	●●～●●	●●～400
			口径 (A)	●●	●●	80
	付 近 の 状 況	源 泉 番 号 距 離 (m) 深 度 (m) 動 力 (種 類) 能 力 (k w) 温 度 (℃) 揚 湯 量 (㎥ / 分)	別紙のとおり			
参 考 事 項	組 合 意 見		異議なし			
	事 務 局 意 見		申請どおり許可する。			
	記 事		申請者が当源泉を取得する以前に行われた増掘について、増掘許可を受けずに行われていたことから、不法状態の解消を目的として、改めて増掘許可を受けようとするもの。			
審 議 会 意 見						


増掘許可申請


議 案 番 号		3		
付 近 の 状 況	源 泉 番 号	322094	322117	322119 (休止泉)
	距 離 (m)	137.5	195	175
	深 度 (m)	320	352	530
	動 力 (種 類)	エアリフトポンプ	水中ポンプ	エアリフトポンプ
	能 力 (k w)	7.5	3.7	11
	温 度 (°C)	●●	●●	●●
	揚湯量(ℓ/分)	●●	●●	●●
付 近 の 状 況	源 泉 番 号	322151	322202	322386
	距 離 (m)	195	150	125
	深 度 (m)	385	650	550
	動 力 (種 類)	エアリフトポンプ	エアリフトポンプ	水中ポンプ
	能 力 (k w)	11	11	3.7
	温 度 (°C)	●●	●●	●●
	揚湯量(ℓ/分)	●●	●●	●●
付 近 の 状 況	源 泉 番 号	322406		
	距 離 (m)	150		
	深 度 (m)	445.7		
	動 力 (種 類)	水中ポンプ		
	能 力 (k w)	3.7		
	温 度 (°C)	●●		
	揚湯量(ℓ/分)	●●		

温泉掘削地案内図

熱海市小嵐町1571番5


縮尺 1 : 2,500

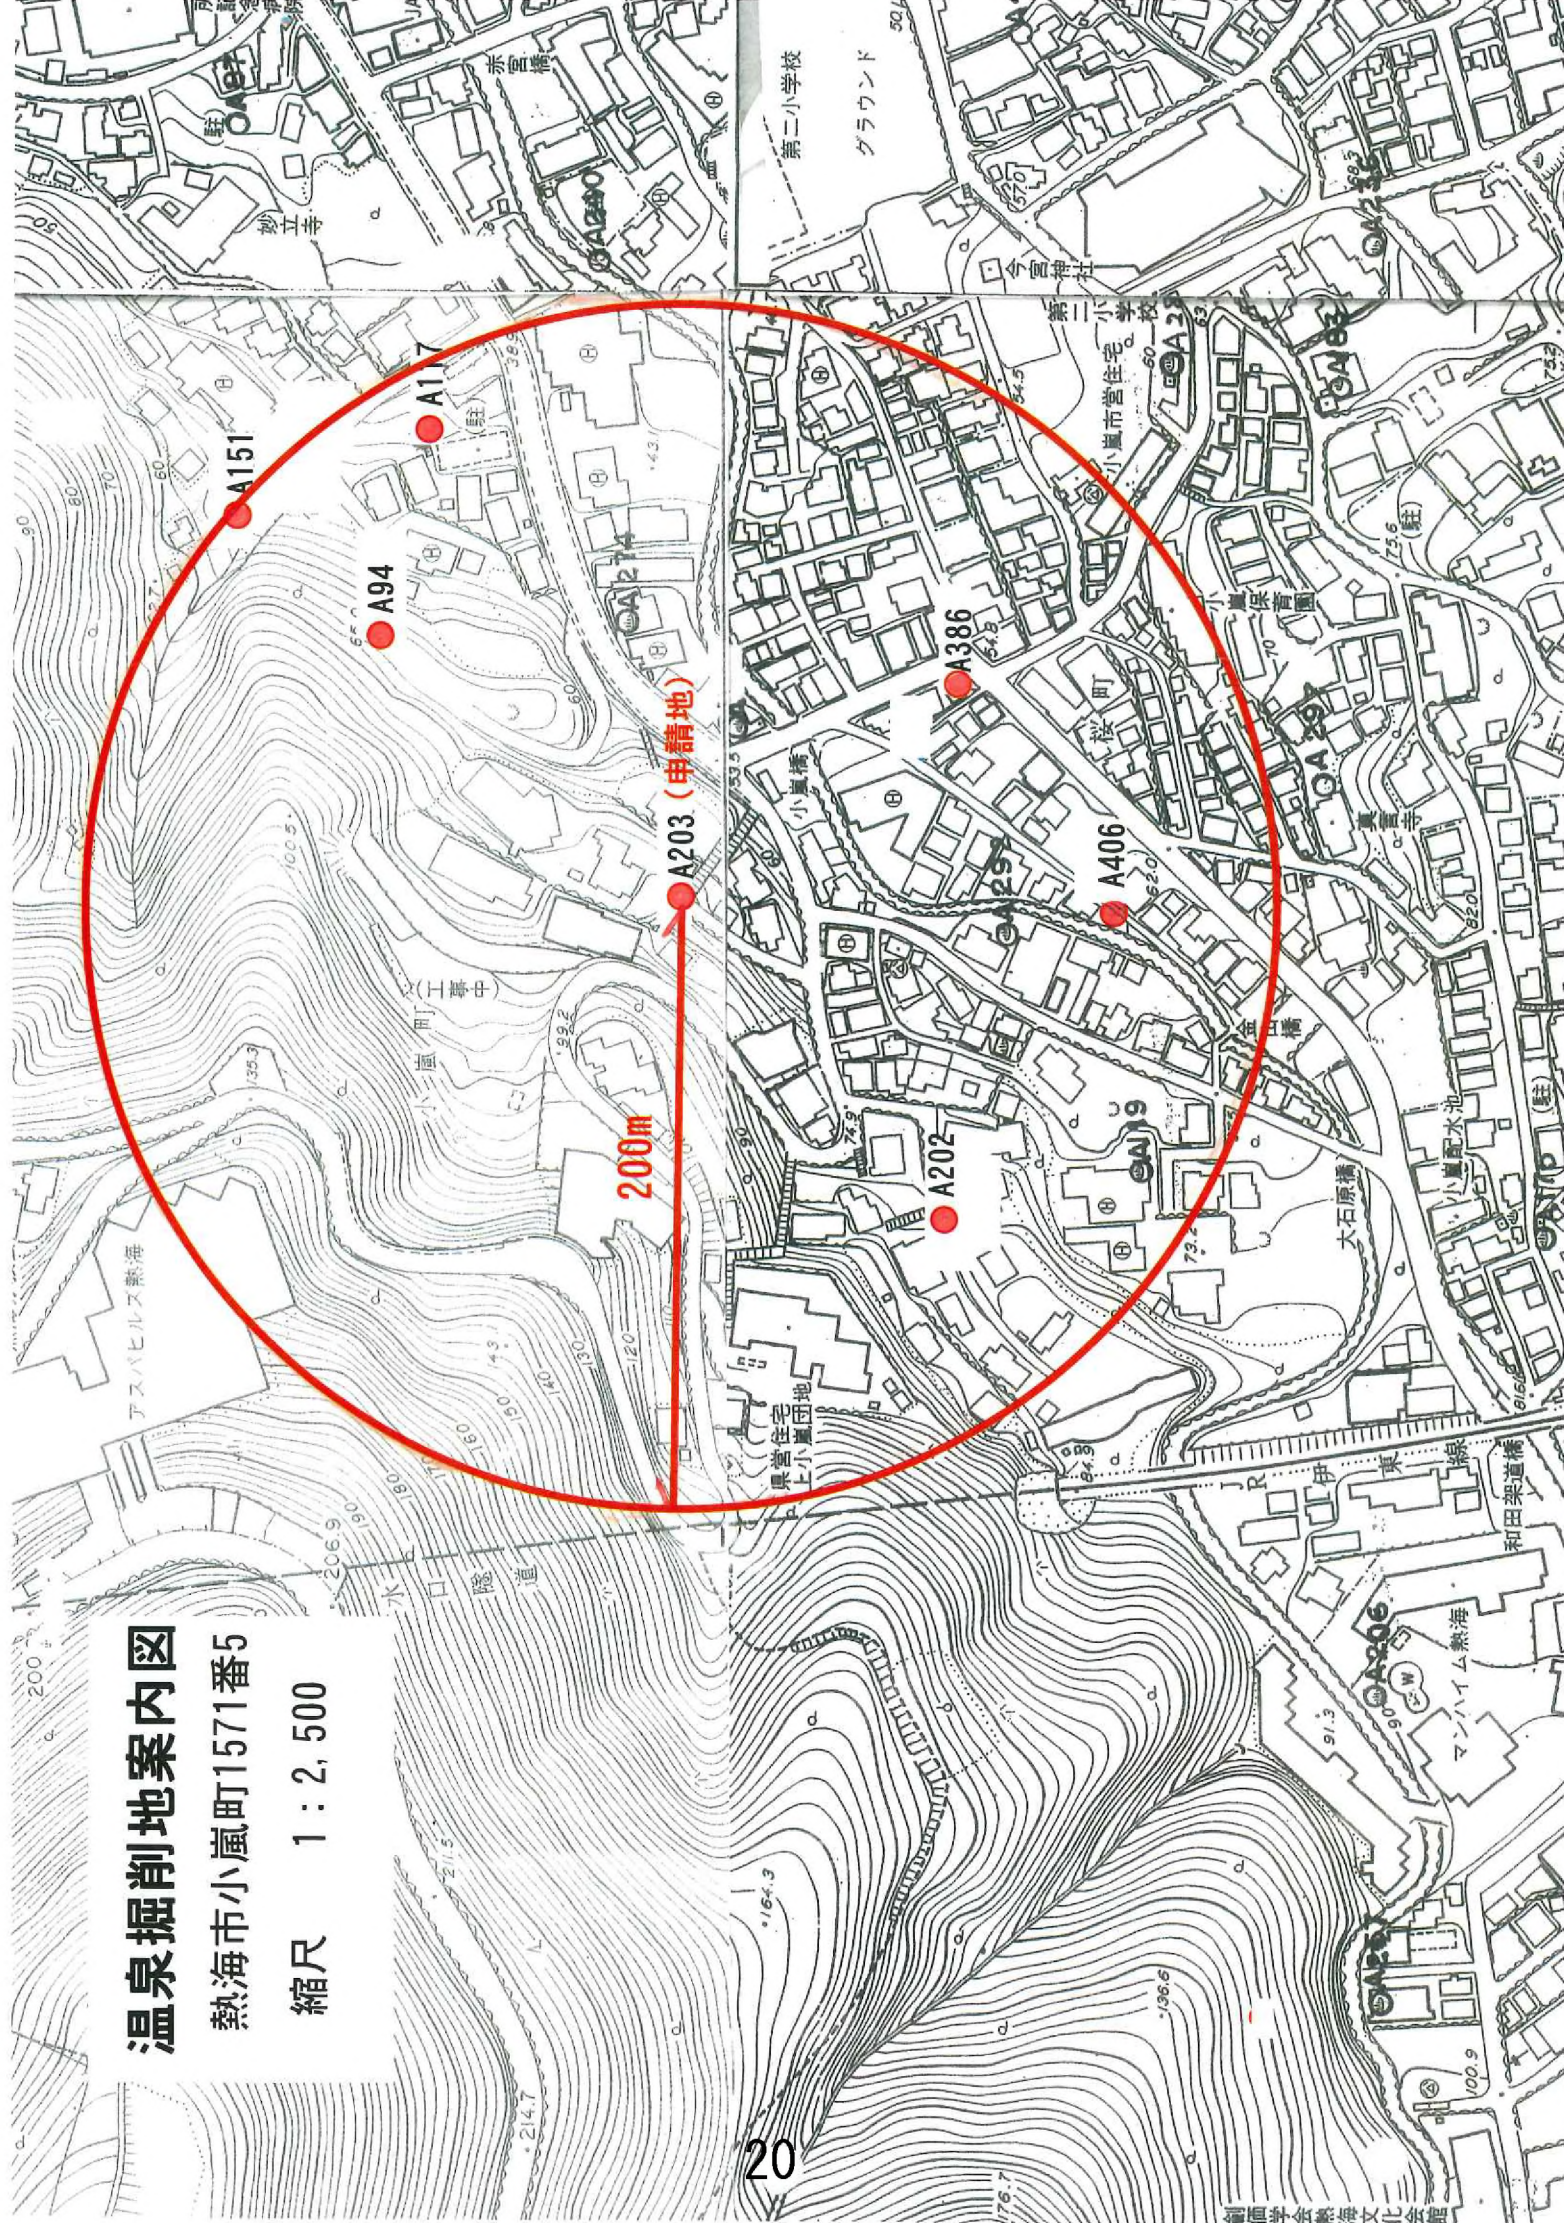

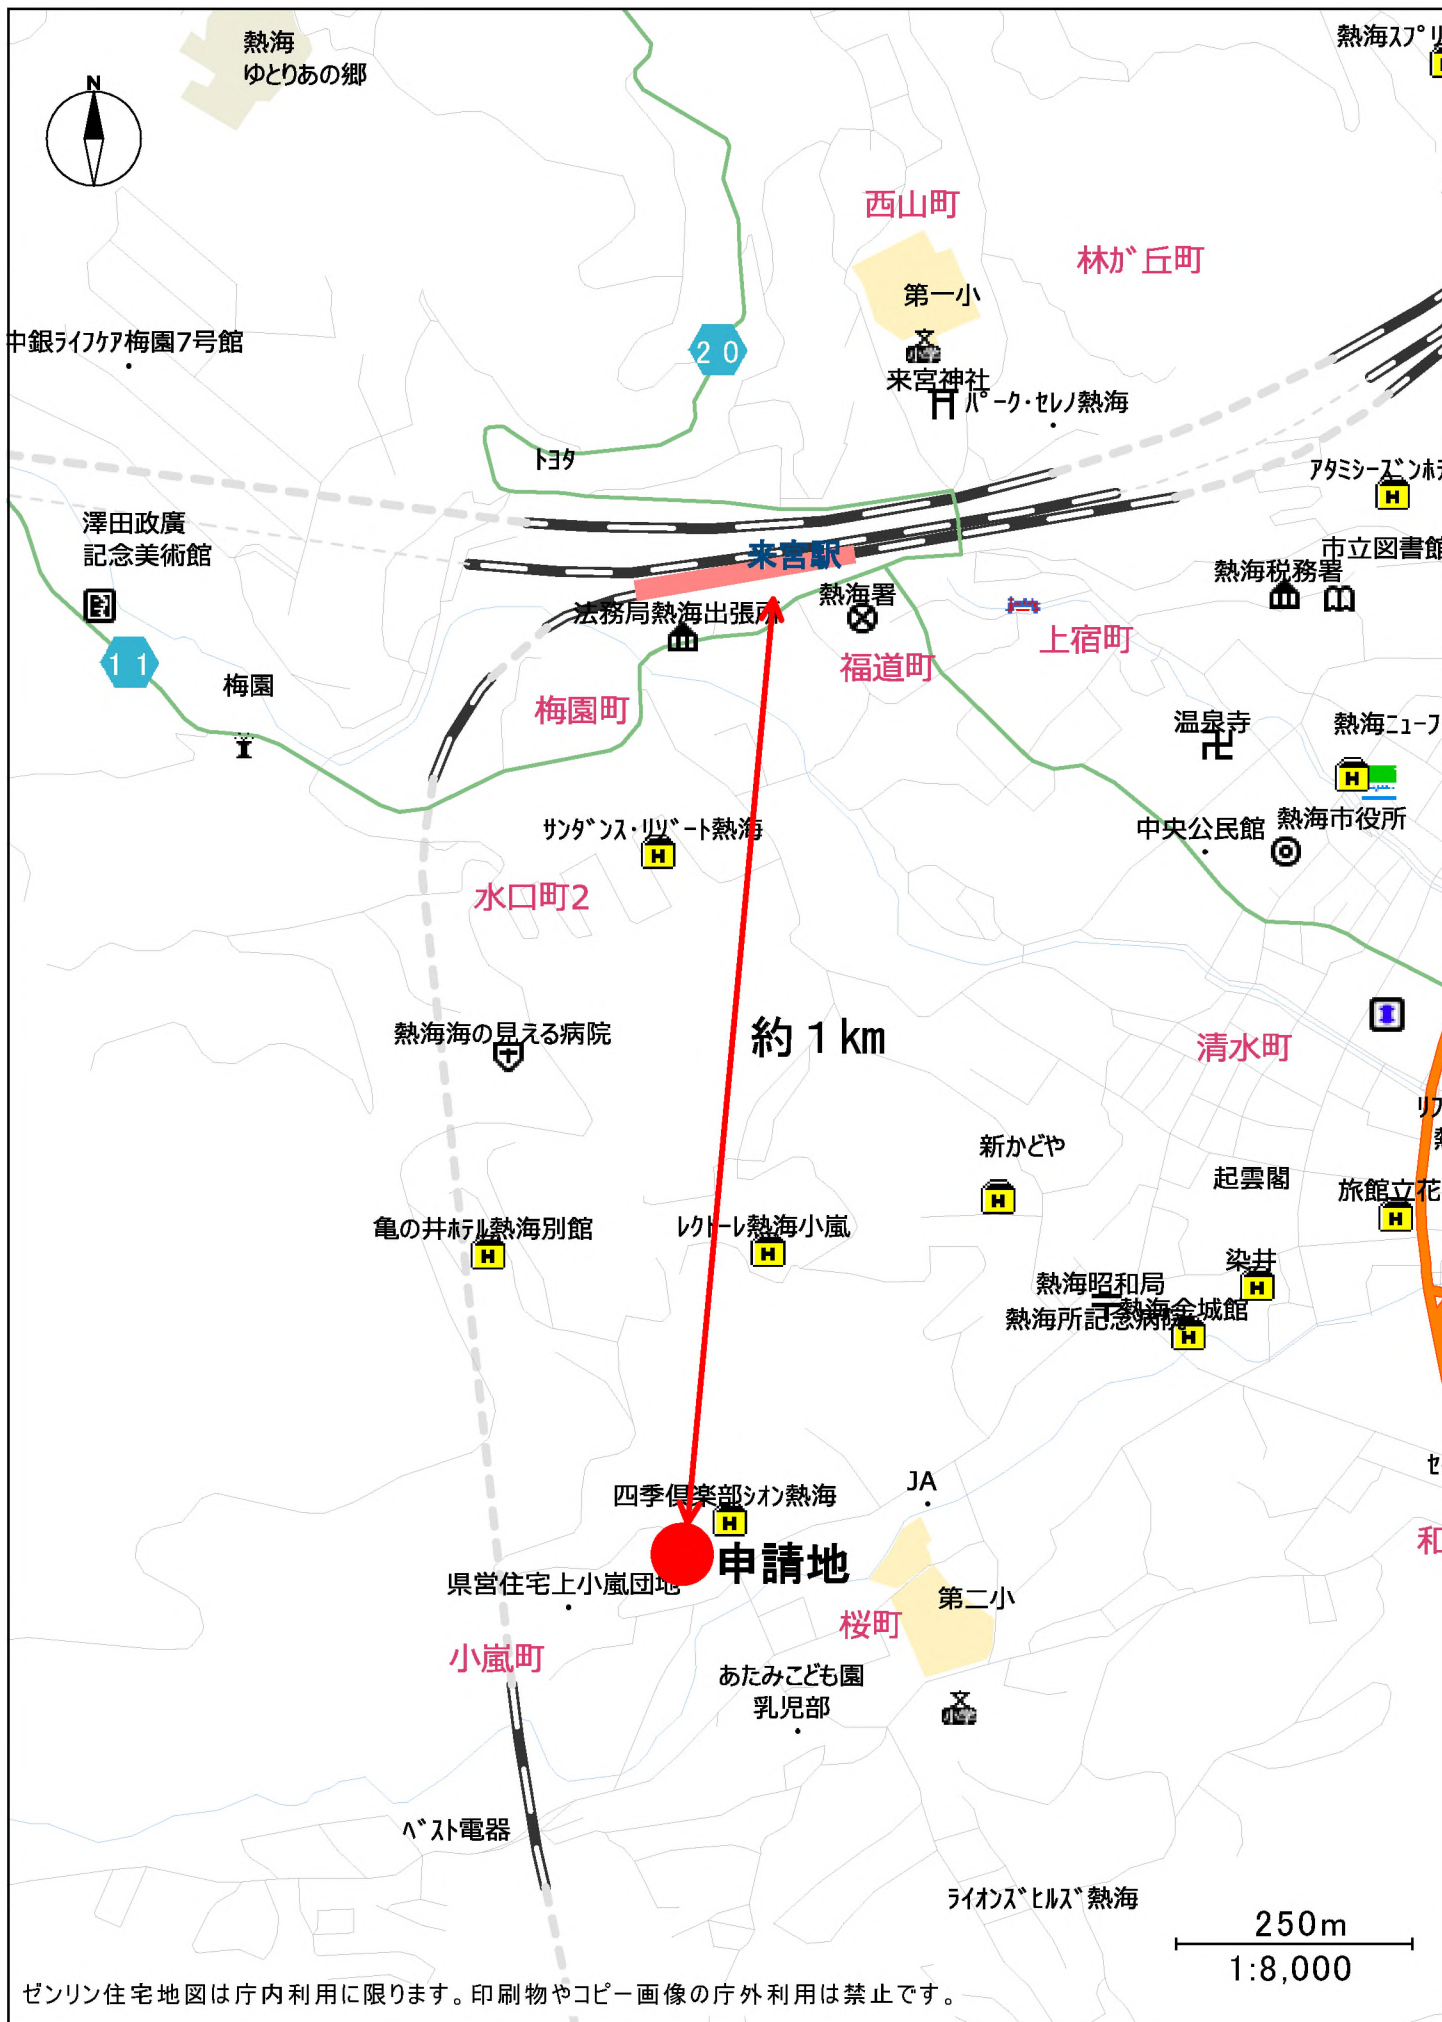



熱海ハイプラザ温泉源地柱状図

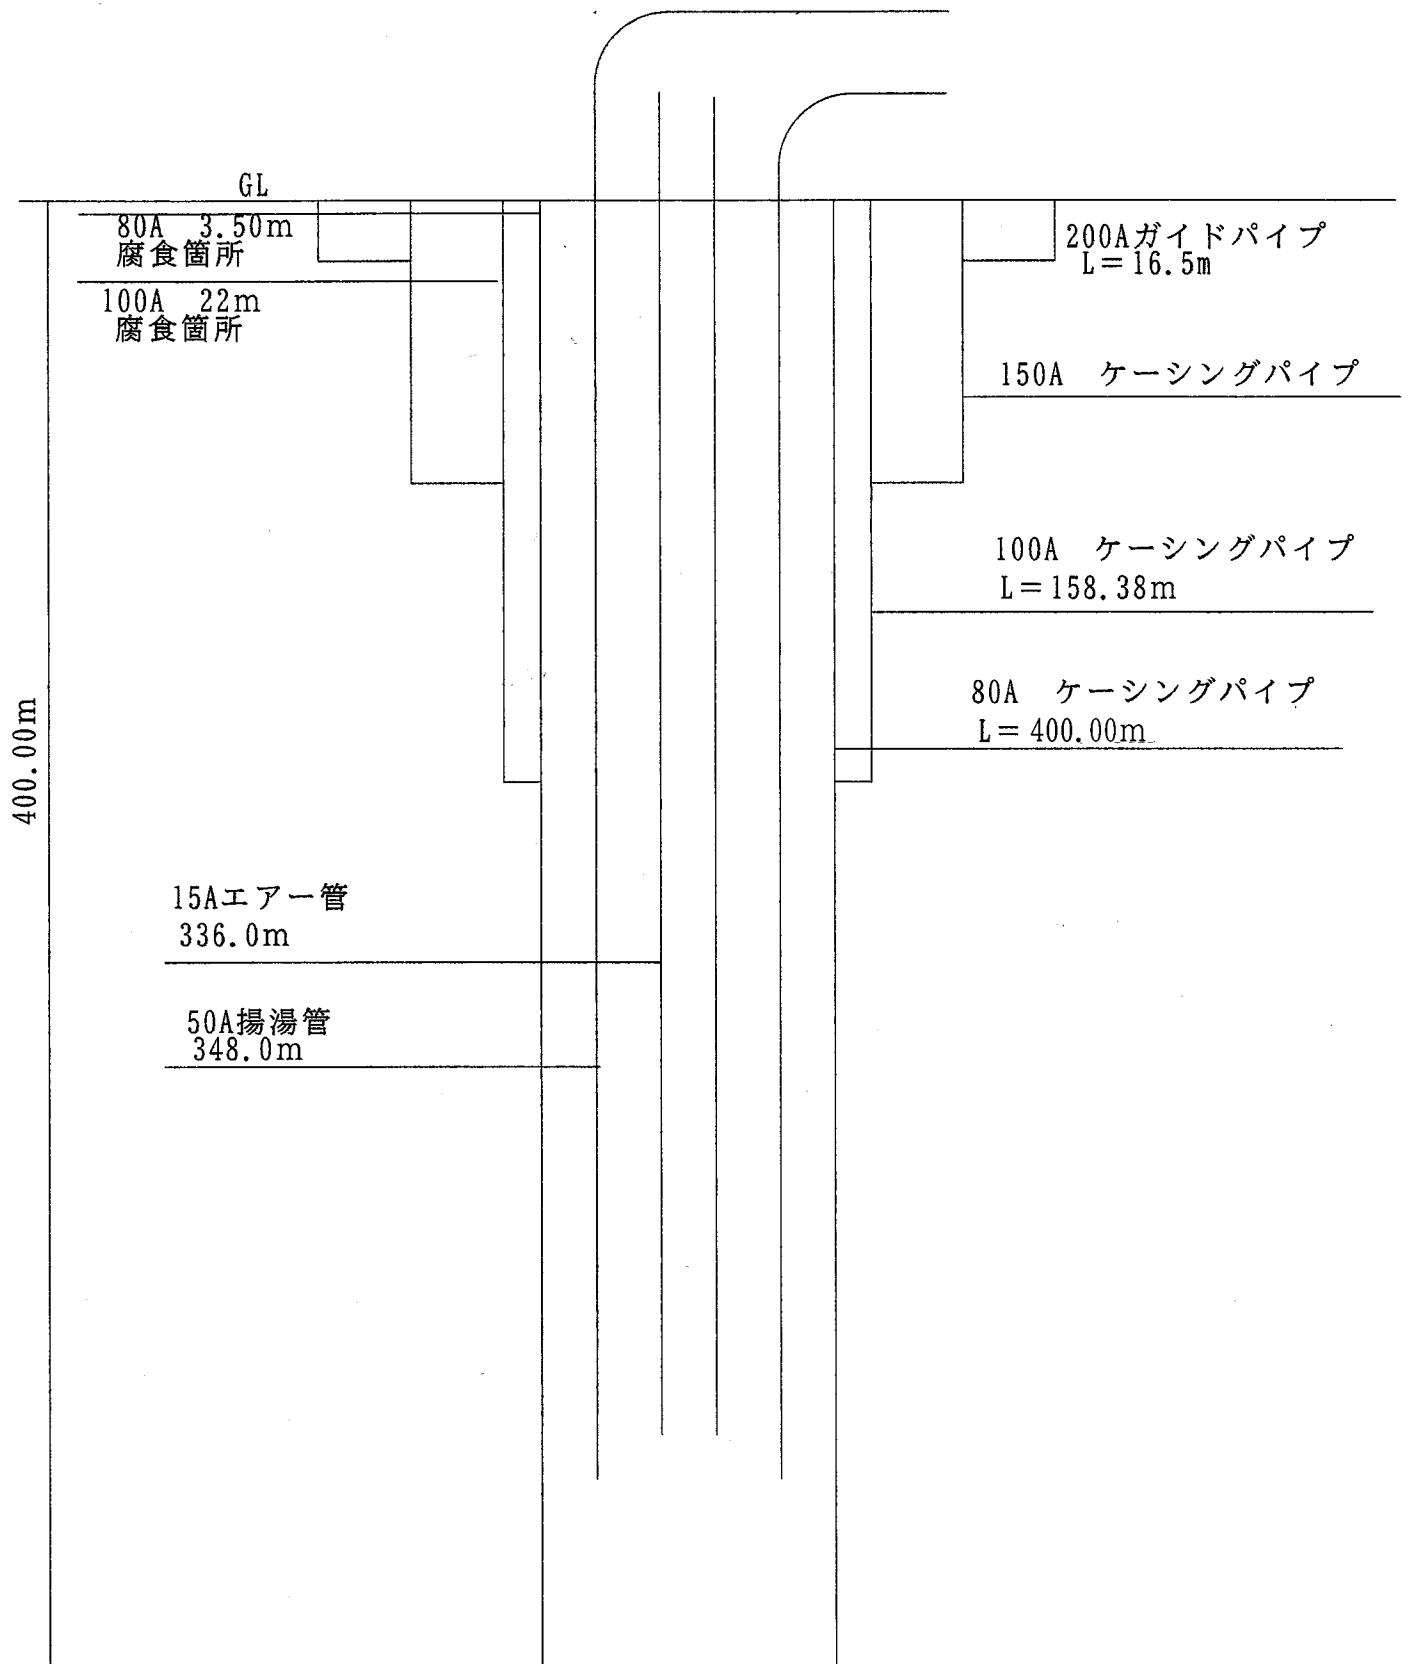



動力装置許可申請

議案番号	4		(熱海保健所)			
申請者の住所 氏名	広島県広島市中区中町3番11号 株式会社ゲンバカンリシステムズ					
工事の場所	熱海市西熱海町●●●●					
	地目	宅地	地域区分	準保護地域	源泉番号	3 2 2 3 3 7
申請の目的	休止泉に動力装置を設置する。					
源泉の状況	許可	S39.9.3 土地掘削許可 S45.7.1 動力装置許可				
	掘削孔	深さ	最終口径	最終ケーシング (径×深)	孔底温度	静水位
		600m	75mm	111A×385m	— (℃)	— (m)
	動力	動力	動力装置種類	ポンプ仕様	揚湯管 (径×深)	温度
11kw		エアリフトポンプ	— 縦型単筒 3段	50A×528m エアー管15A×522.5m	—	55.0
申請内容	動力	動力装置種類	ポンプ仕様	揚湯管 (径×深)	温度	揚湯量
	11kW	エアリフトポンプ	型式 3S50A-P11 縦型複筒 3段	50A×524m エアー管15A×520m	●●℃	●●
揚湯試験	揚湯試験時				●●℃	●●
利用施設の状況	申請者が建設予定の宿泊施設の浴用に供給する。					
付近の動力の状況	源泉番号	322233		322298		
	距離 (m)	155		135		
	深度 (m)	500		575		
	動力 (種類)	エアリフトポンプ		エアリフトポンプ		
	出力 (kw)	11		11		
	温度 (℃)	●●		●●		
	揚湯量 (ℓ/分)	●●		●●		
参考事項	組合意見	異議なし				
	事務局意見	申請どおり許可する。				
	記事					
審議会意見						


源泉位置図

1:2500

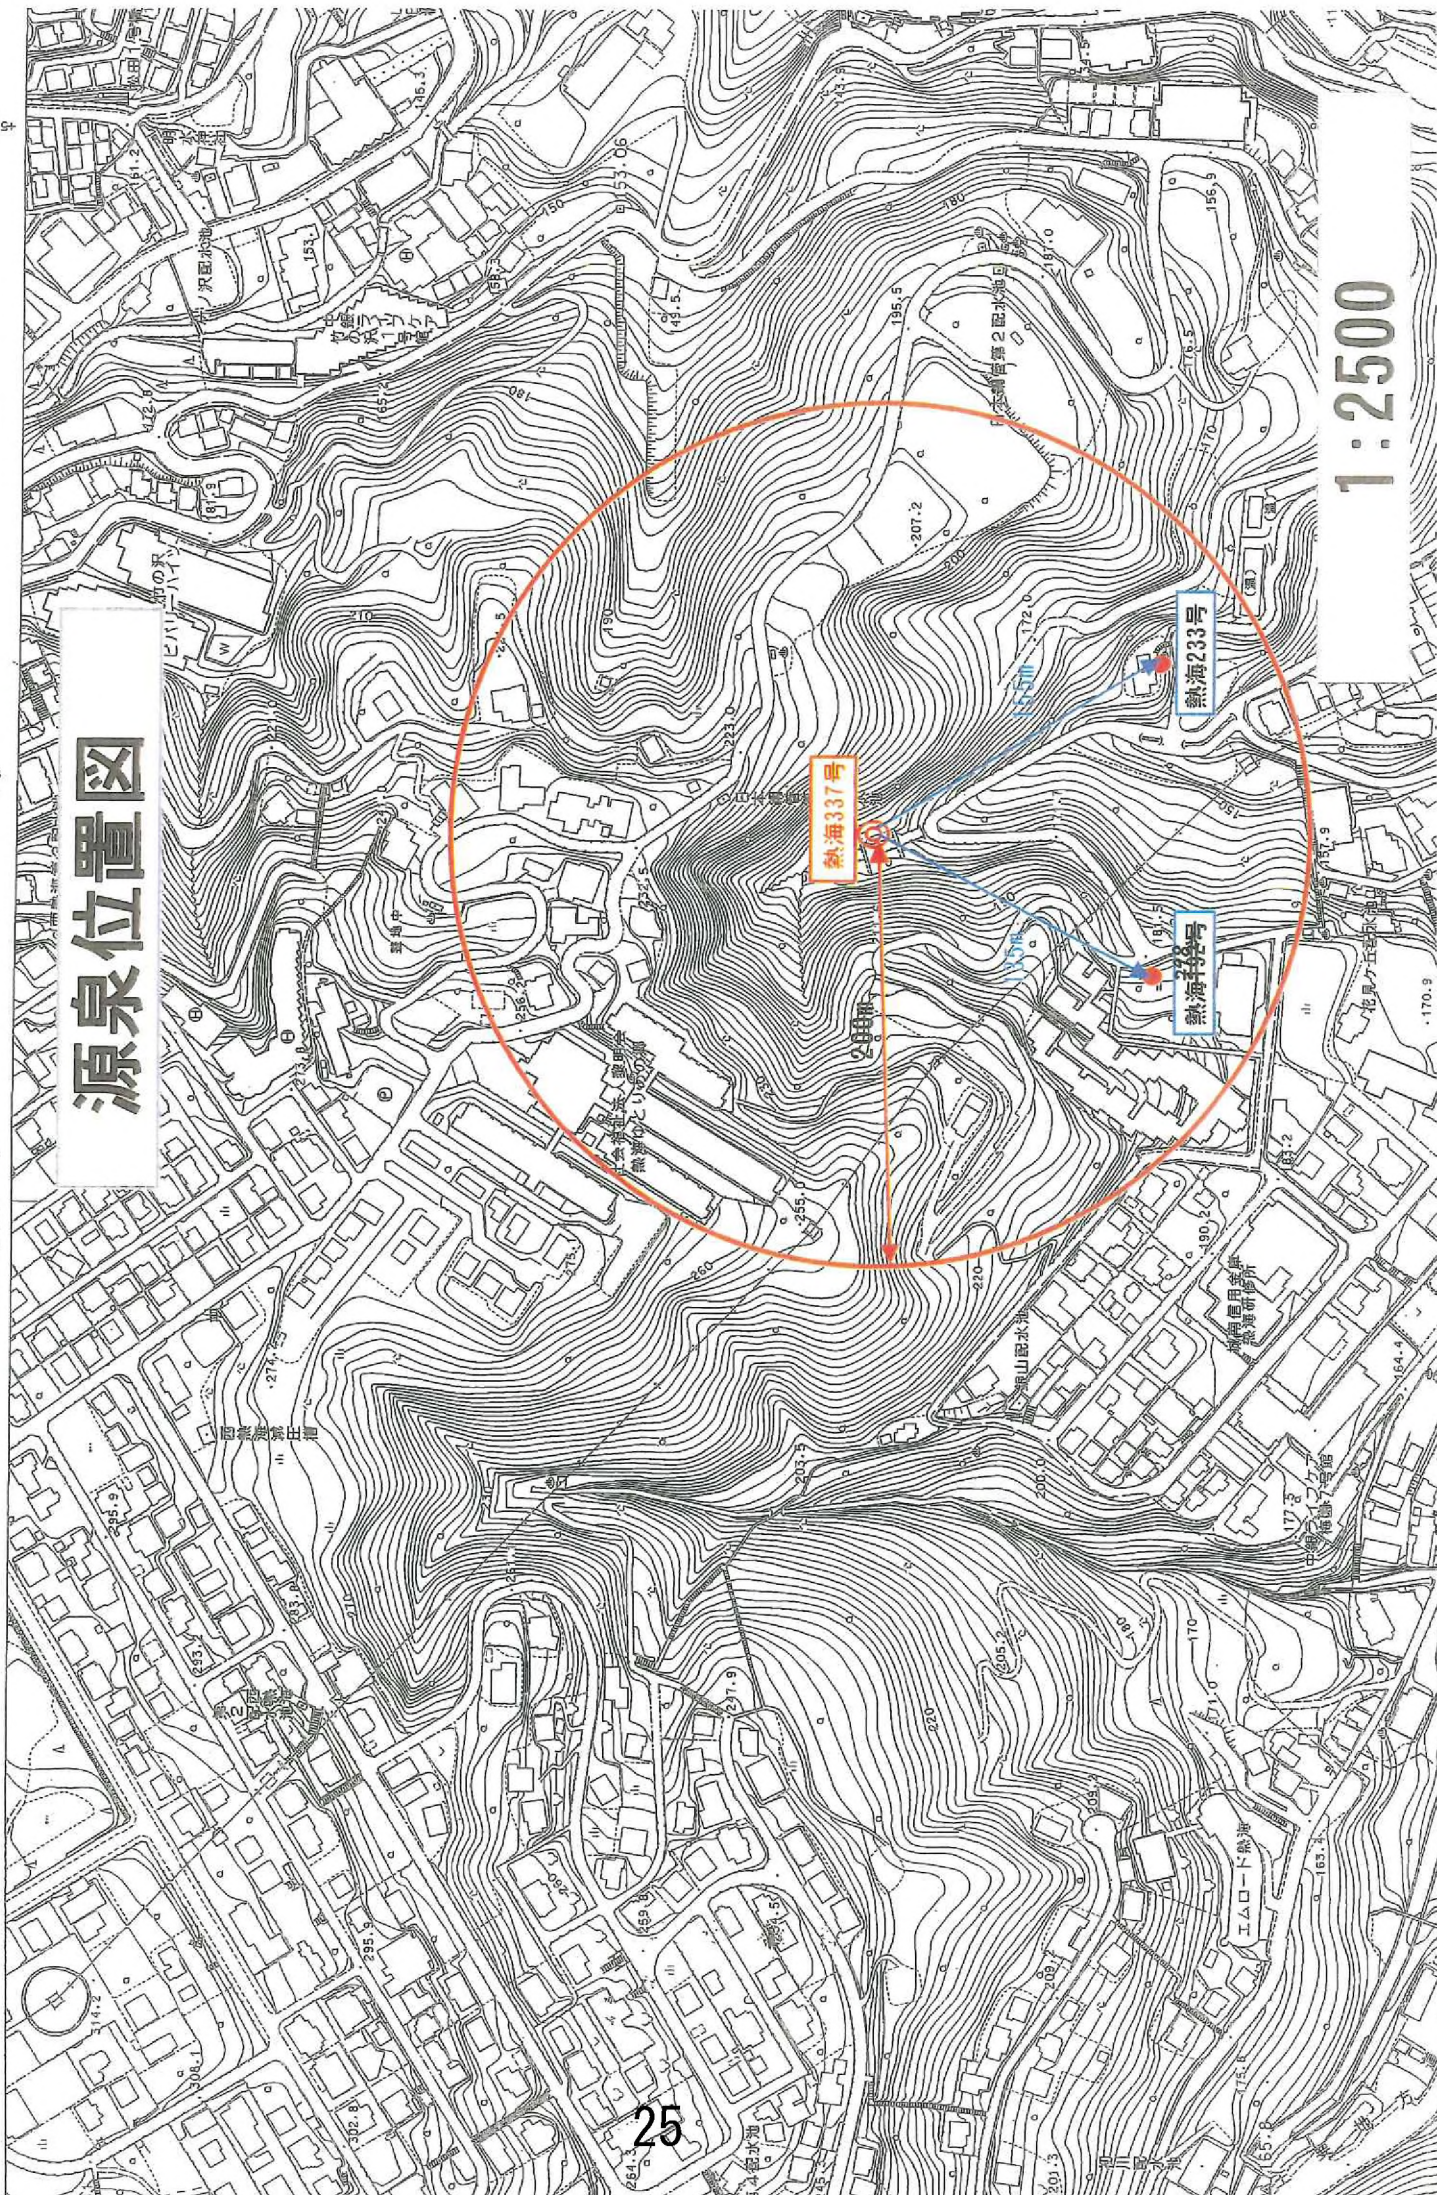

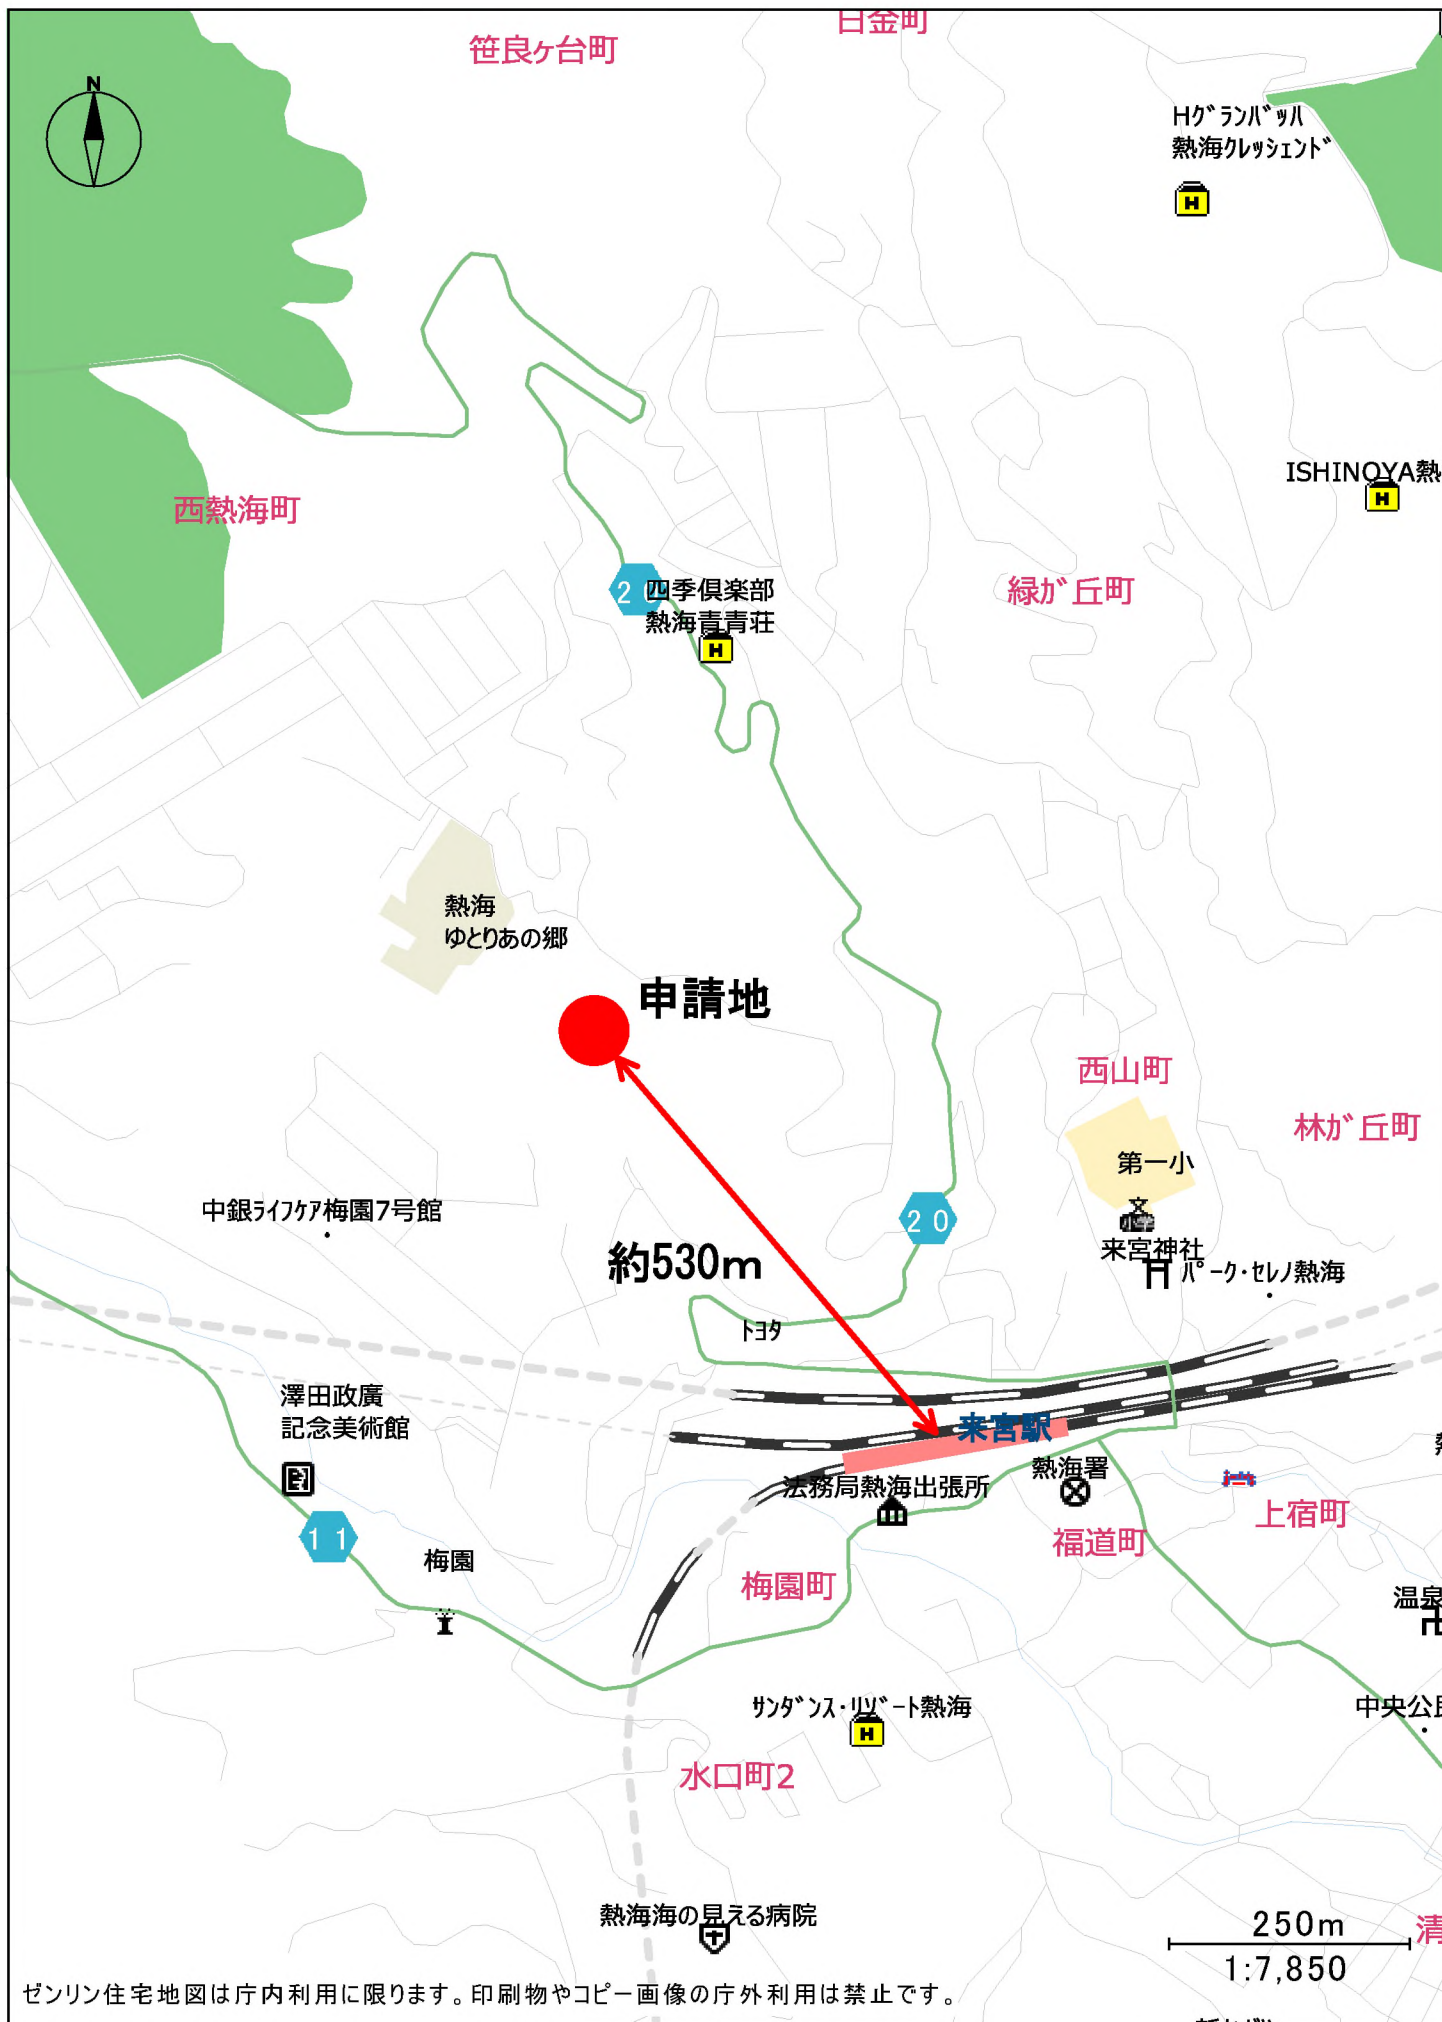


ゼンリン住宅地図は庁内利用に限ります。印刷物やコピー画像の庁外利用は禁止です。

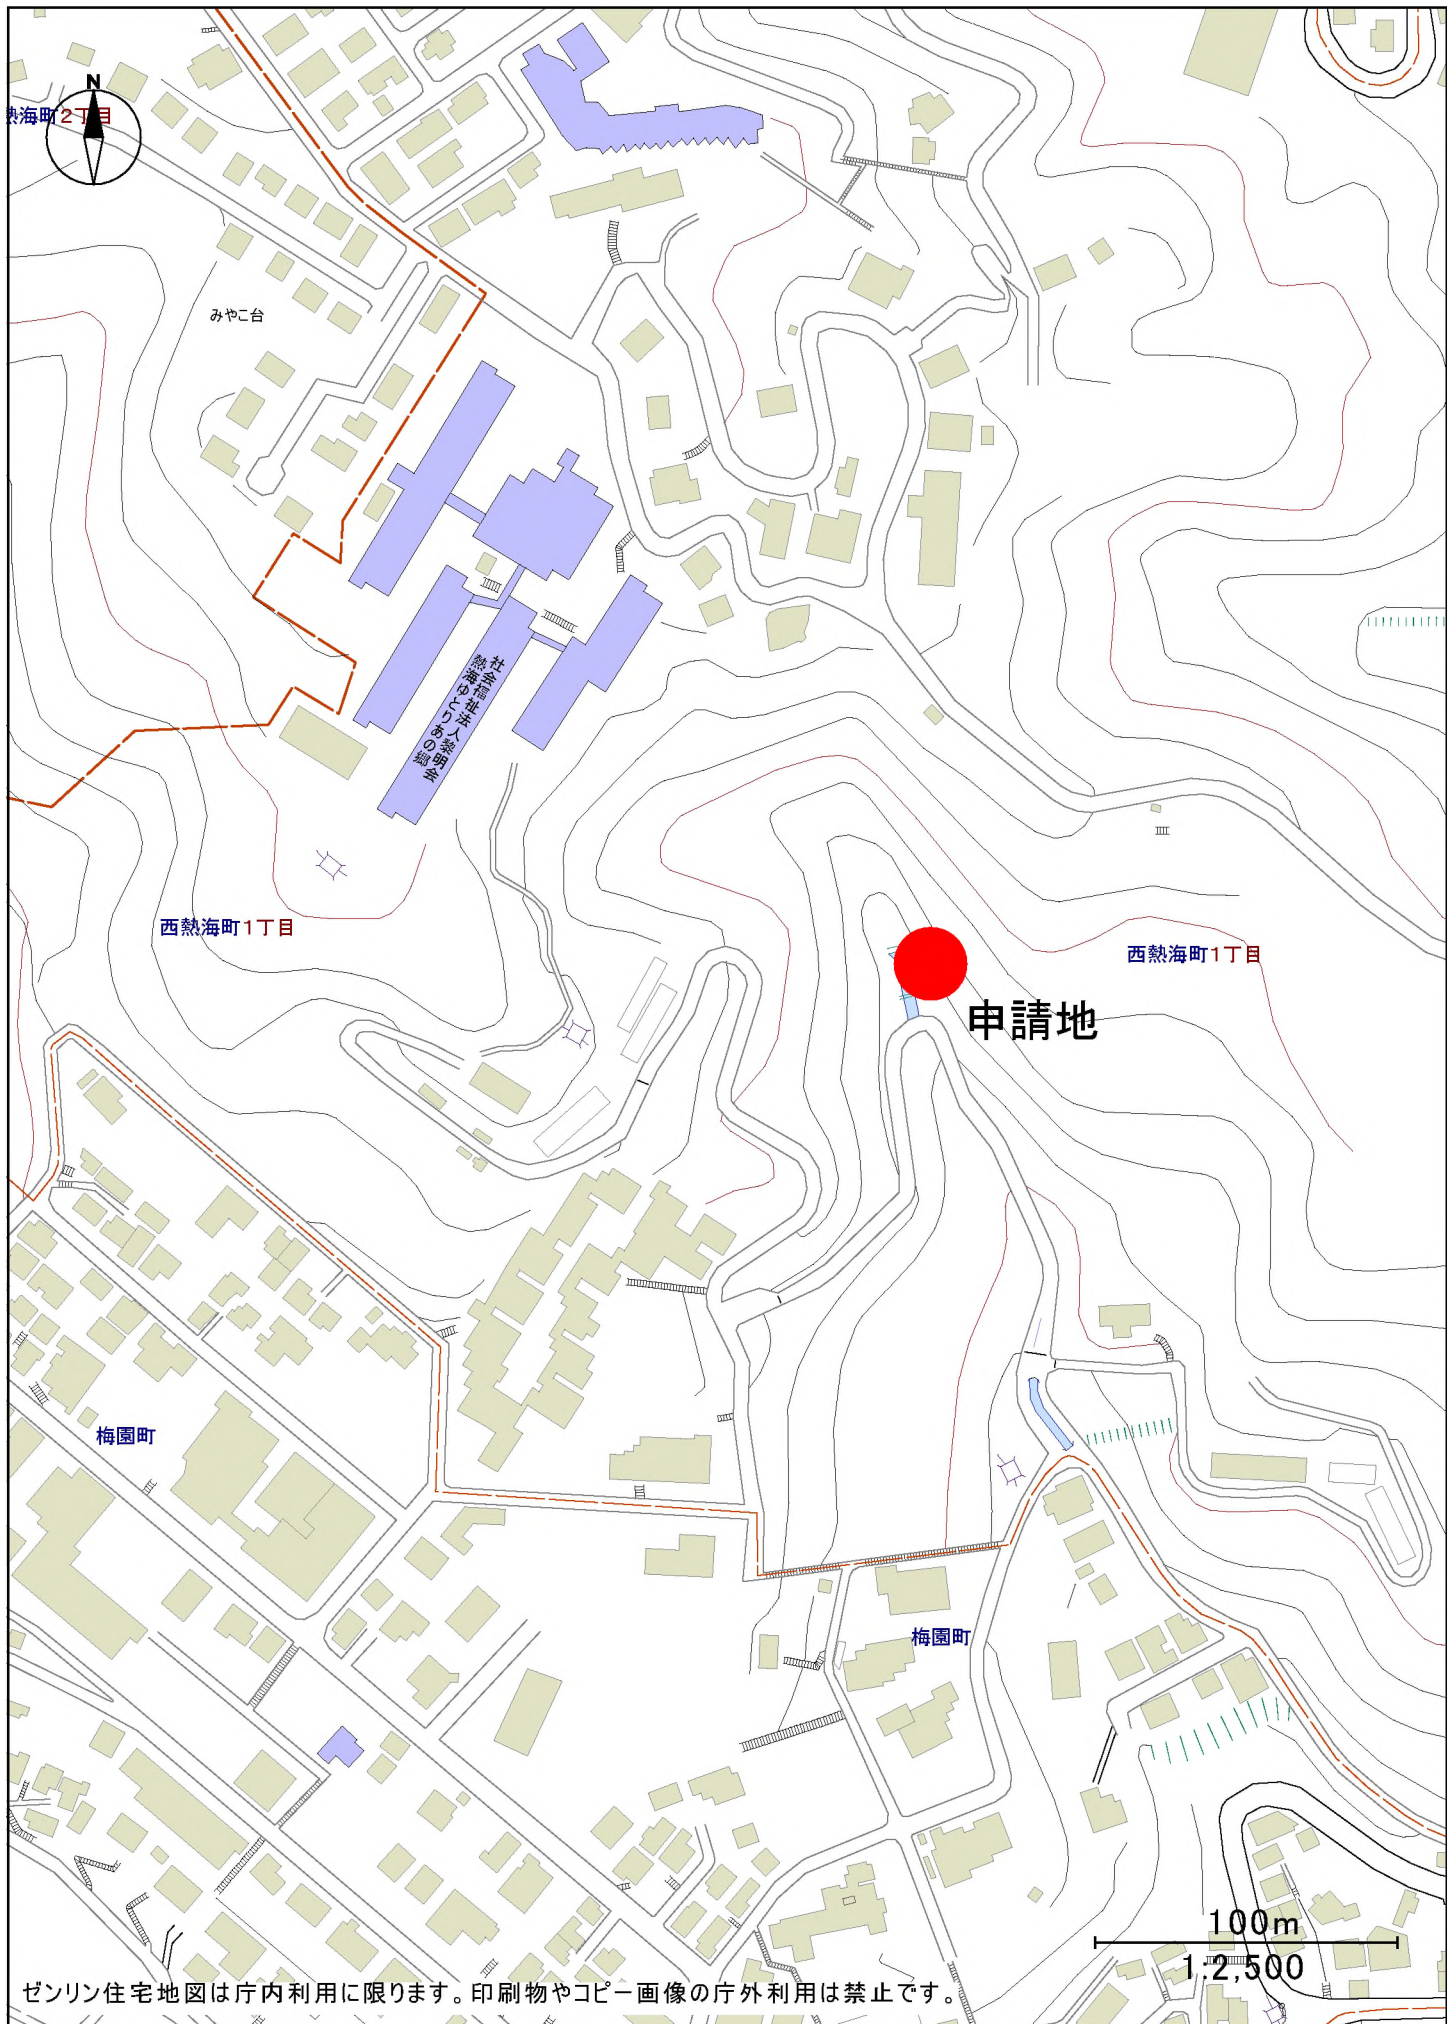

ゼンリン住宅地図は庁内利用に限ります。印刷物やコピー画像の庁外利用は禁止です。


熱海337号孔内動力詳細図

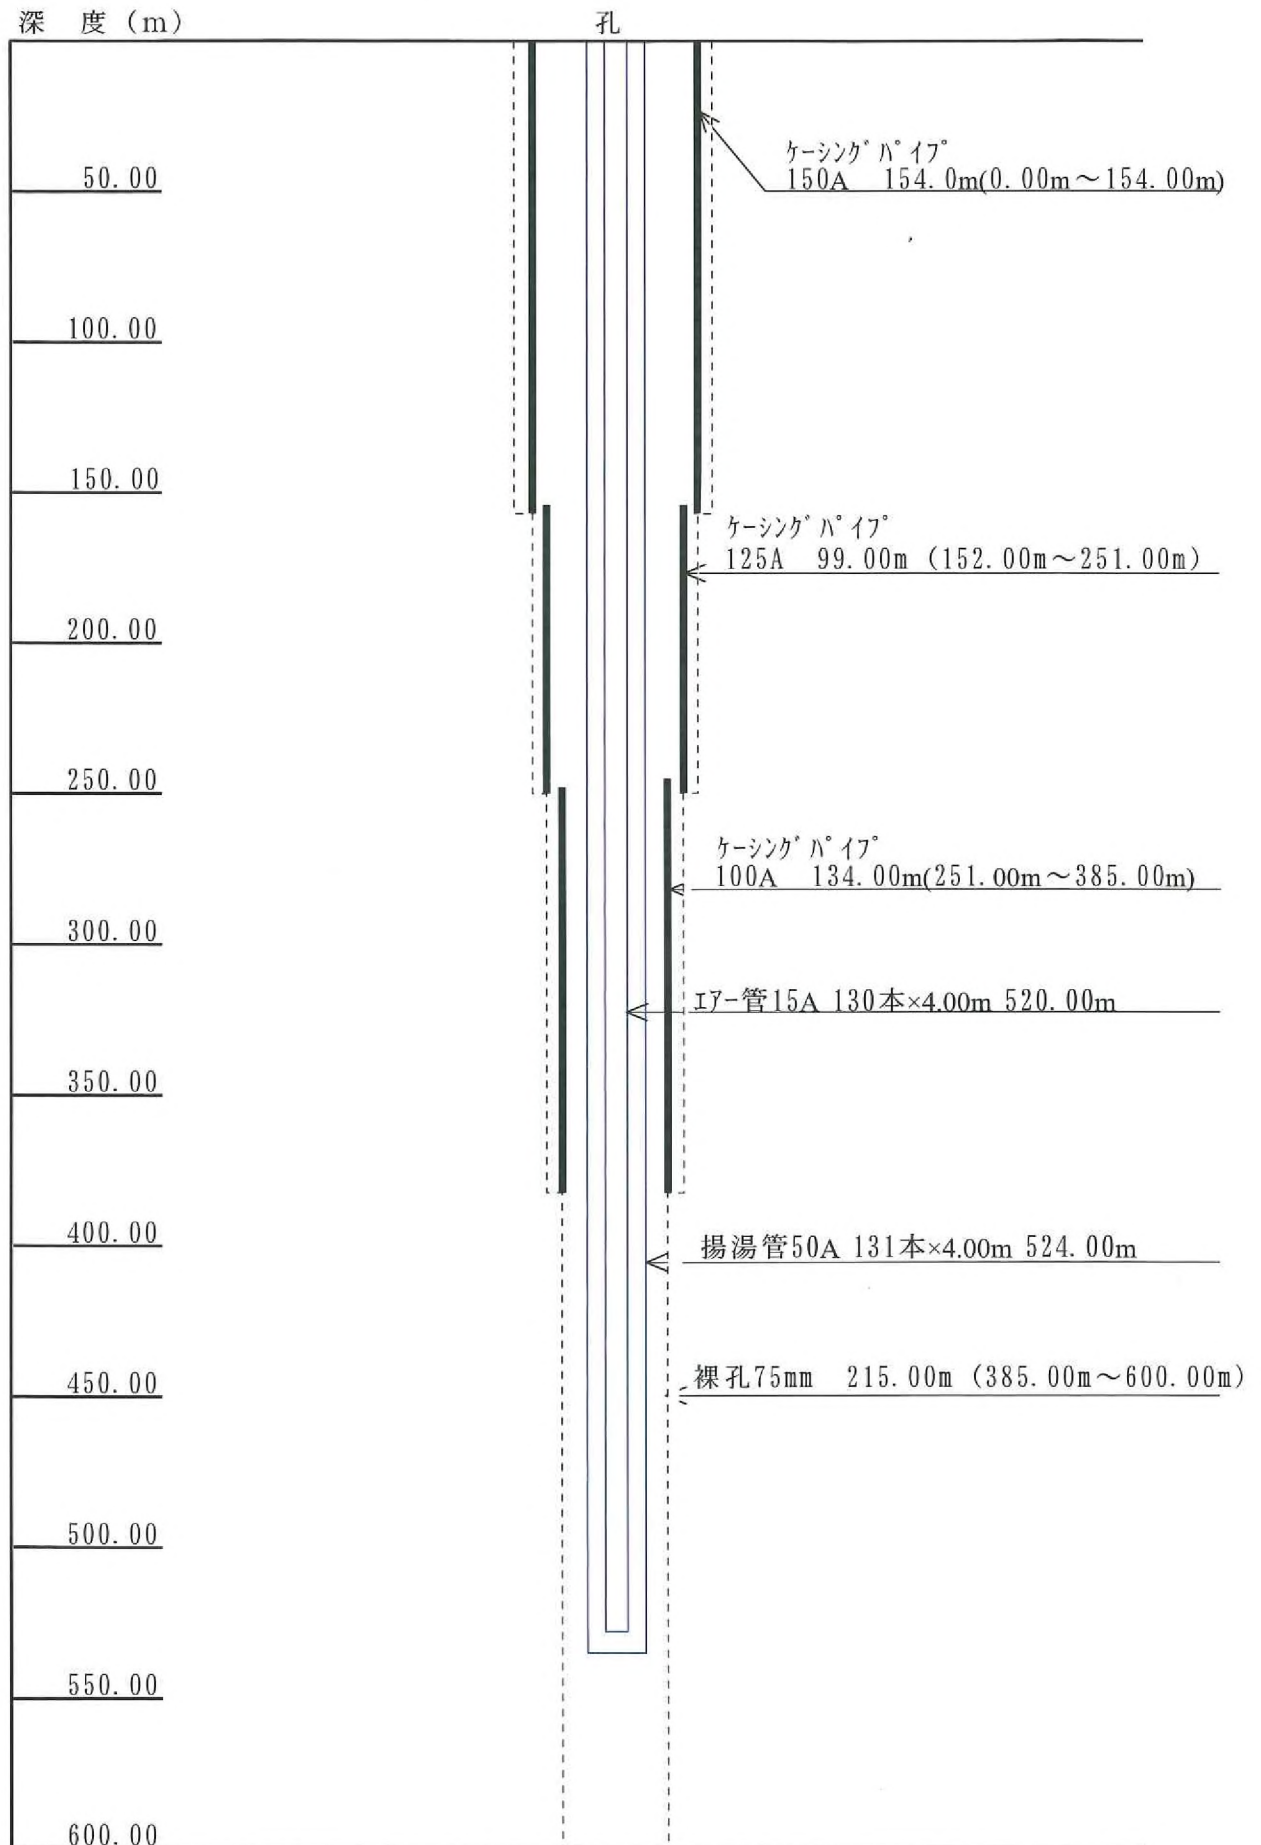

(空白)


動力装置許可申請

議案番号	5		(御殿場保健所)				
申請者の住所 氏名	東京都港区虎ノ門五丁目1番4号 日本中央開発特定目的会社						
工事の場所	駿東郡小山町須走●●●●						
	地目	山林	地域区分	一般地域	源泉番号	683002	
申請の目的	掘削後の源泉に動力装置を設置する。						
源泉の状況	許可	H29.8.29 土地掘削許可					
	掘削孔	深さ	最終口径	最終ケーシング (径×深)		孔底温度	静水位
		1,500m	100mm	150A×1,400m		— (℃)	180.60 (m)
	動力	動力	動力装置種類	ポンプ仕様		揚湯管 (径×深)	温度
—		—	—		—	—	—
申請内容	動力	動力装置種類	ポンプ仕様		揚湯管 (径×深)	温度	揚湯量
	15kW	水中ポンプ	型式 400PM FLEX31 段数 51段		51.82mm×1,300m	●●℃	●●
揚湯試験	揚湯試験時					●●℃	●●
利用施設の状況	申請者が建設中の宿泊施設の浴用に供給する。						
付近の状況	源泉番号	200m以内に源泉なし					
	距離 (m)						
	深度 (m)						
	動力 (種類)						
	出力 (kw)						
	温度 (℃)						
参考事項	組合意見	—					
	事務局意見	申請どおり許可する。					
	記事						
審議会意見							

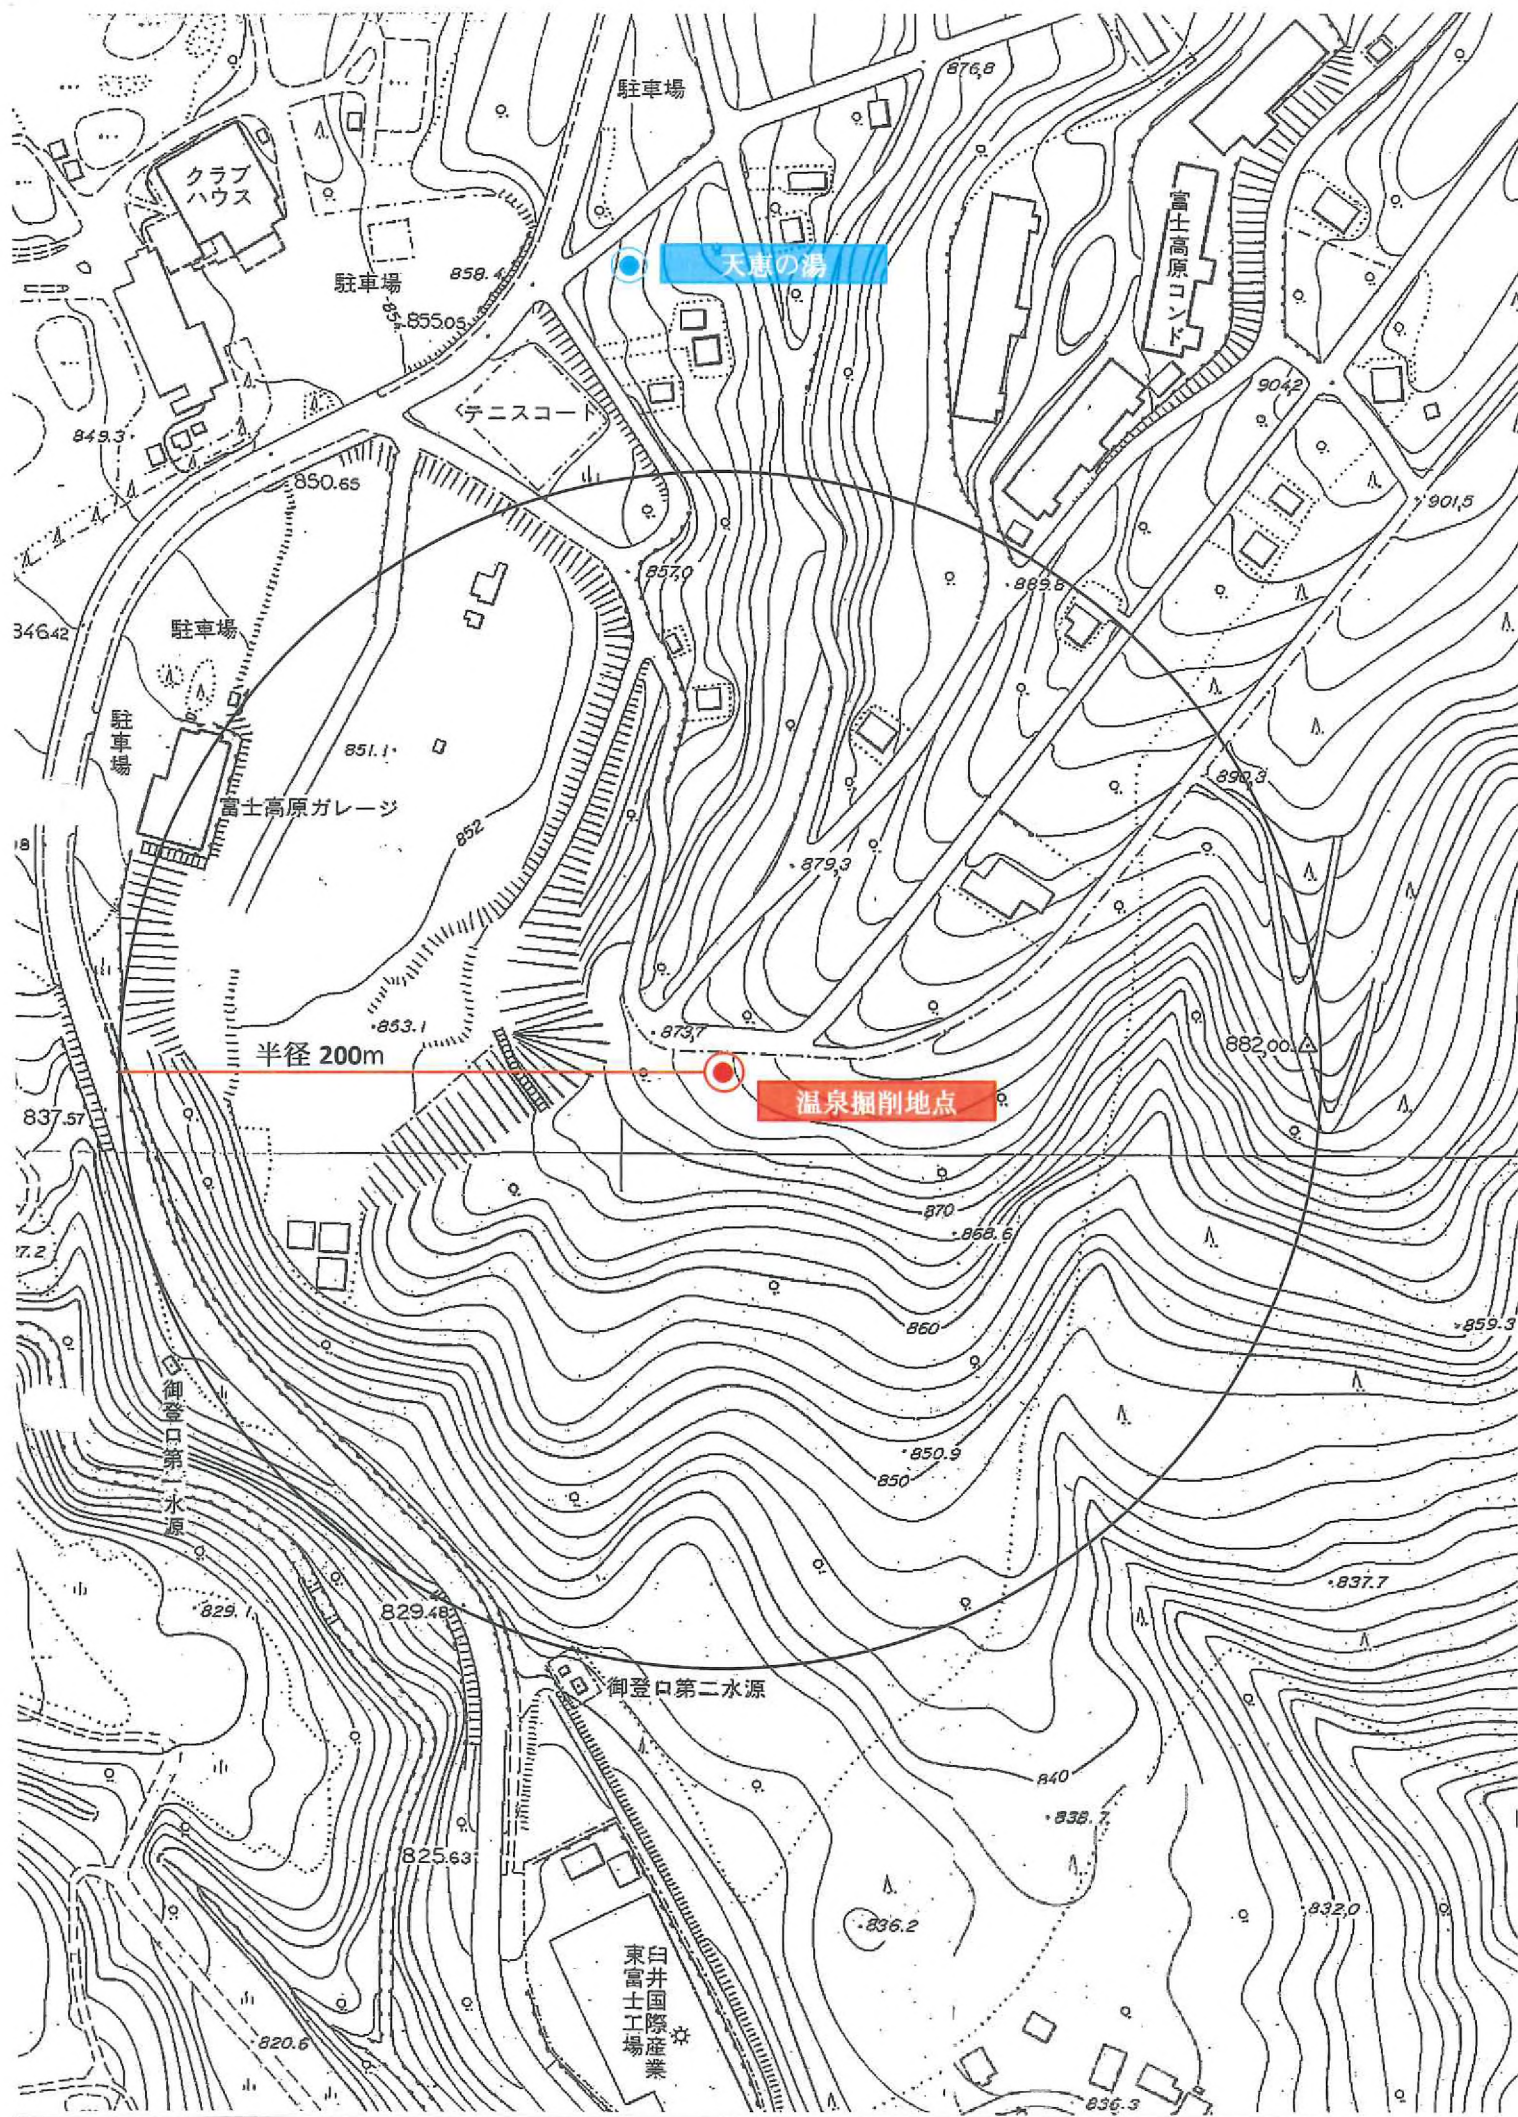




ゼンリン住宅地図は庁内利用に限りです。印刷物やコピー画像の庁外利用は禁止です。矢崎電線

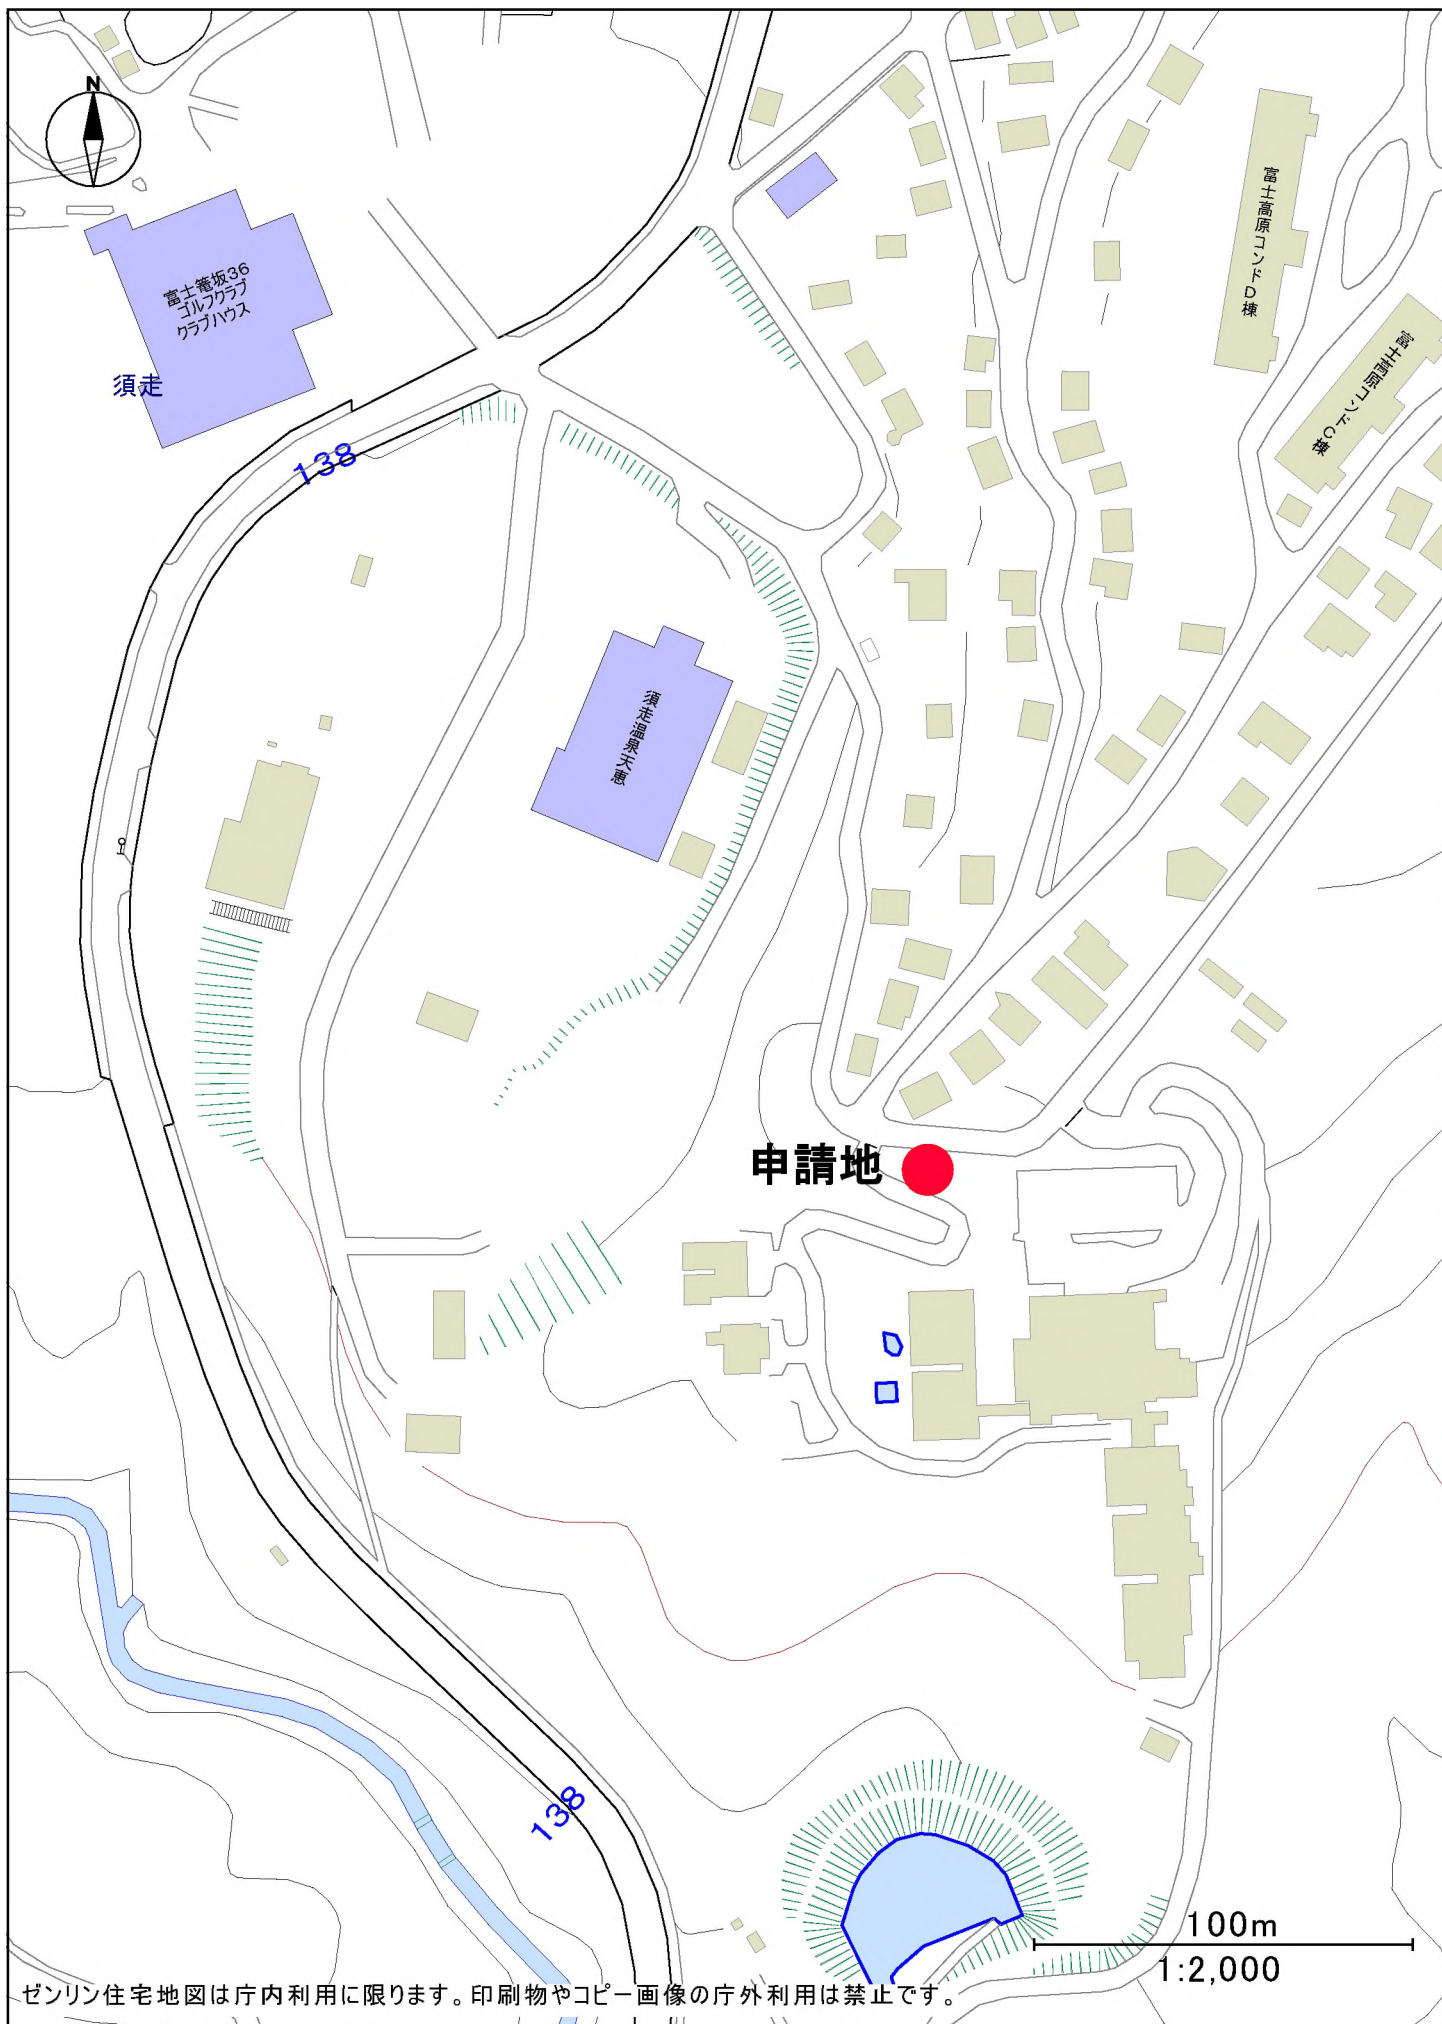

ゼンリン住宅地図は庁内利用に限ります。印刷物やコピー画像の庁外利用は禁止です。

動力装置詳細図


富士見温泉

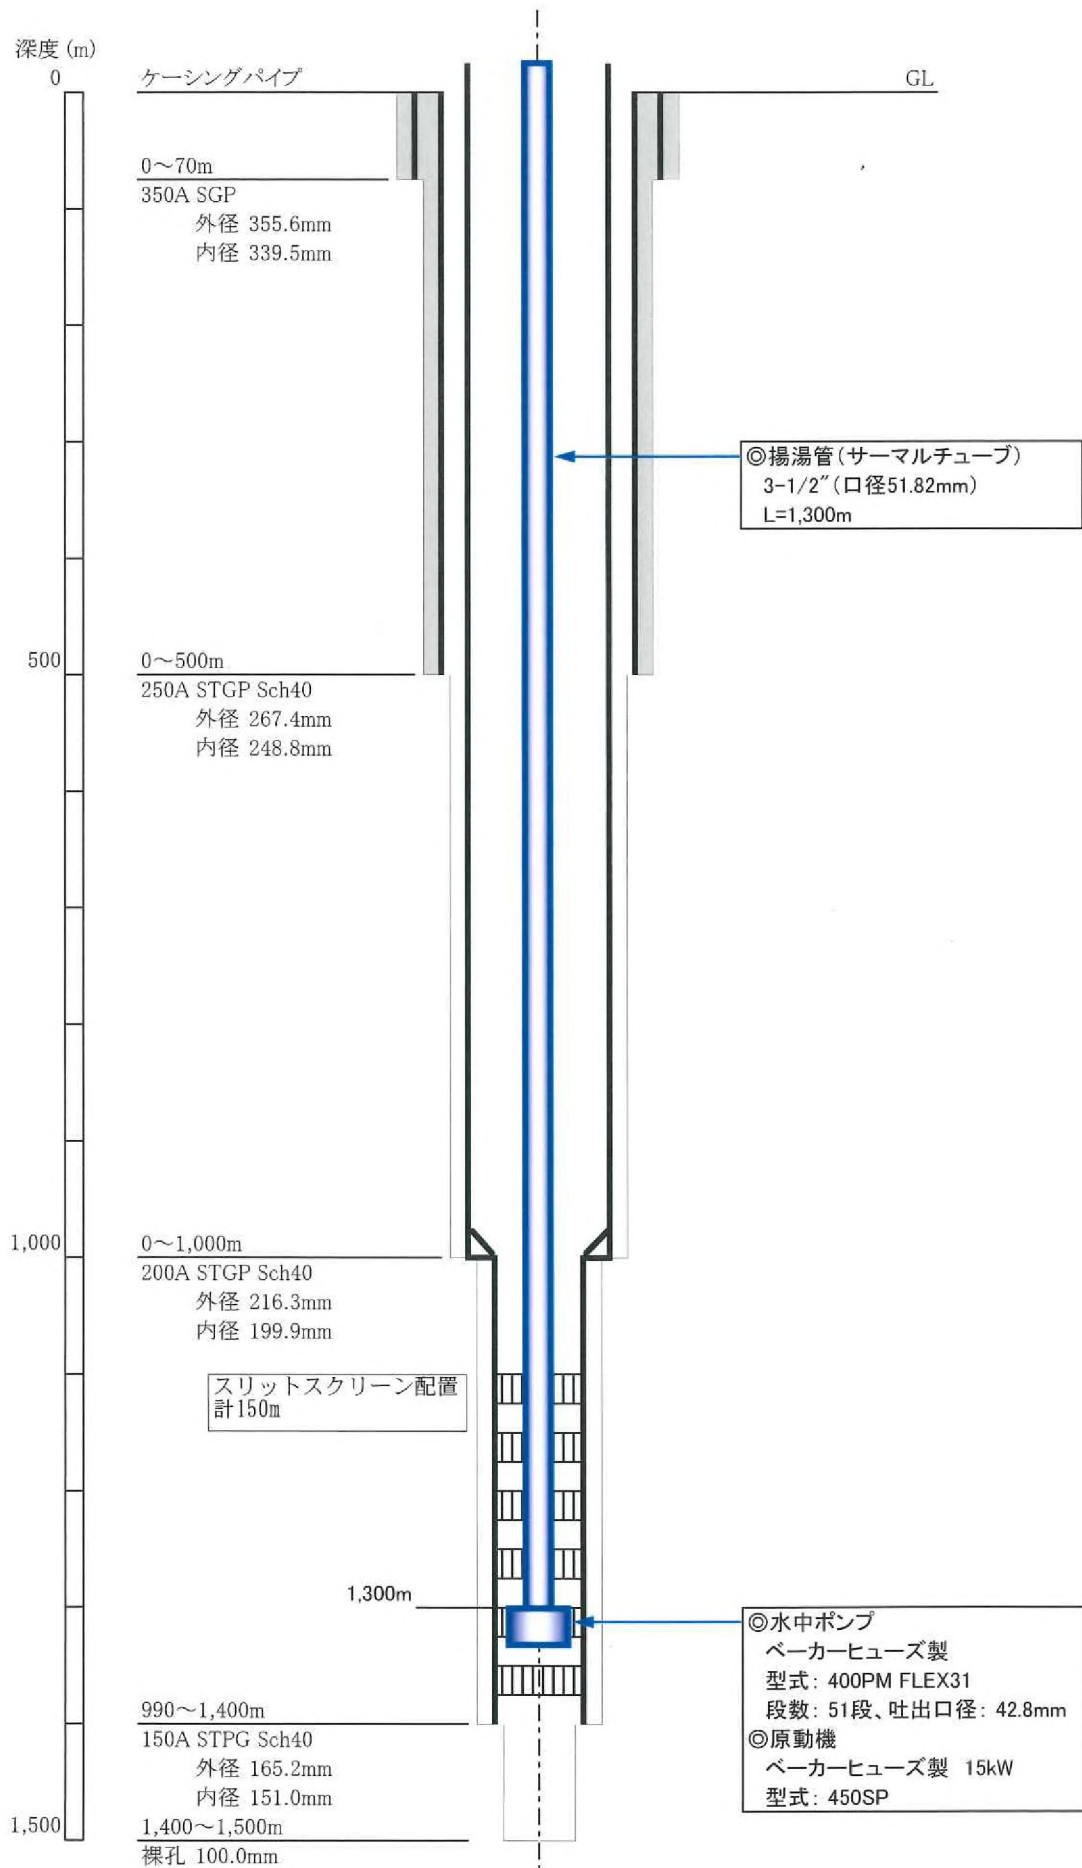

(空白)

動力装置許可申請

議案番号	6		(衛生課)				
申請者の住所 氏名	静岡市葵区紺屋町7番地の15 株式会社結企画						
工事の場所	静岡市清水区宋原●●●●						
	地目	宅地	地域区分	一般地域	源泉番号	731001	
申請の目的	休止泉を利用泉にする。						
源泉の状況	許可	S53.4.10 土地掘削許可 S54.3.23 動力装置許可					
	掘削孔	深さ	最終口径	最終ケーシング (径×深)		孔底温度	静水位
		61m	100mm	100A×61m		— (℃)	1.26 (m)
	動力	動力	動力装置種類	ポンプ仕様		揚湯管 (径×深)	温度
3.0kW		水中ポンプ	型式 不明 段数 12段		40A×51m	●●℃	30.0
申請内容	動力	動力装置種類	ポンプ仕様		揚湯管 (径×深)	温度	揚湯量
	0.13kW	陸上ポンプ (自吸式ポンプ)	型式 NR136S		26mm×8.0m	●●℃	●●
揚湯試験	揚湯試験時					●●℃	●●
利用施設の状況	申請者が建設予定の住宅の浴用に供給する。						
付近の状況	源泉番号 距離 (m) 深度 (m) 動力 (種類) 出力 (kw) 温度 (℃) 揚湯量 (ℓ/分)	200m以内に源泉なし					
参考事項	組合意見	—					
	事務局意見	申請どおり許可する。					
	記事						
審議会意見							

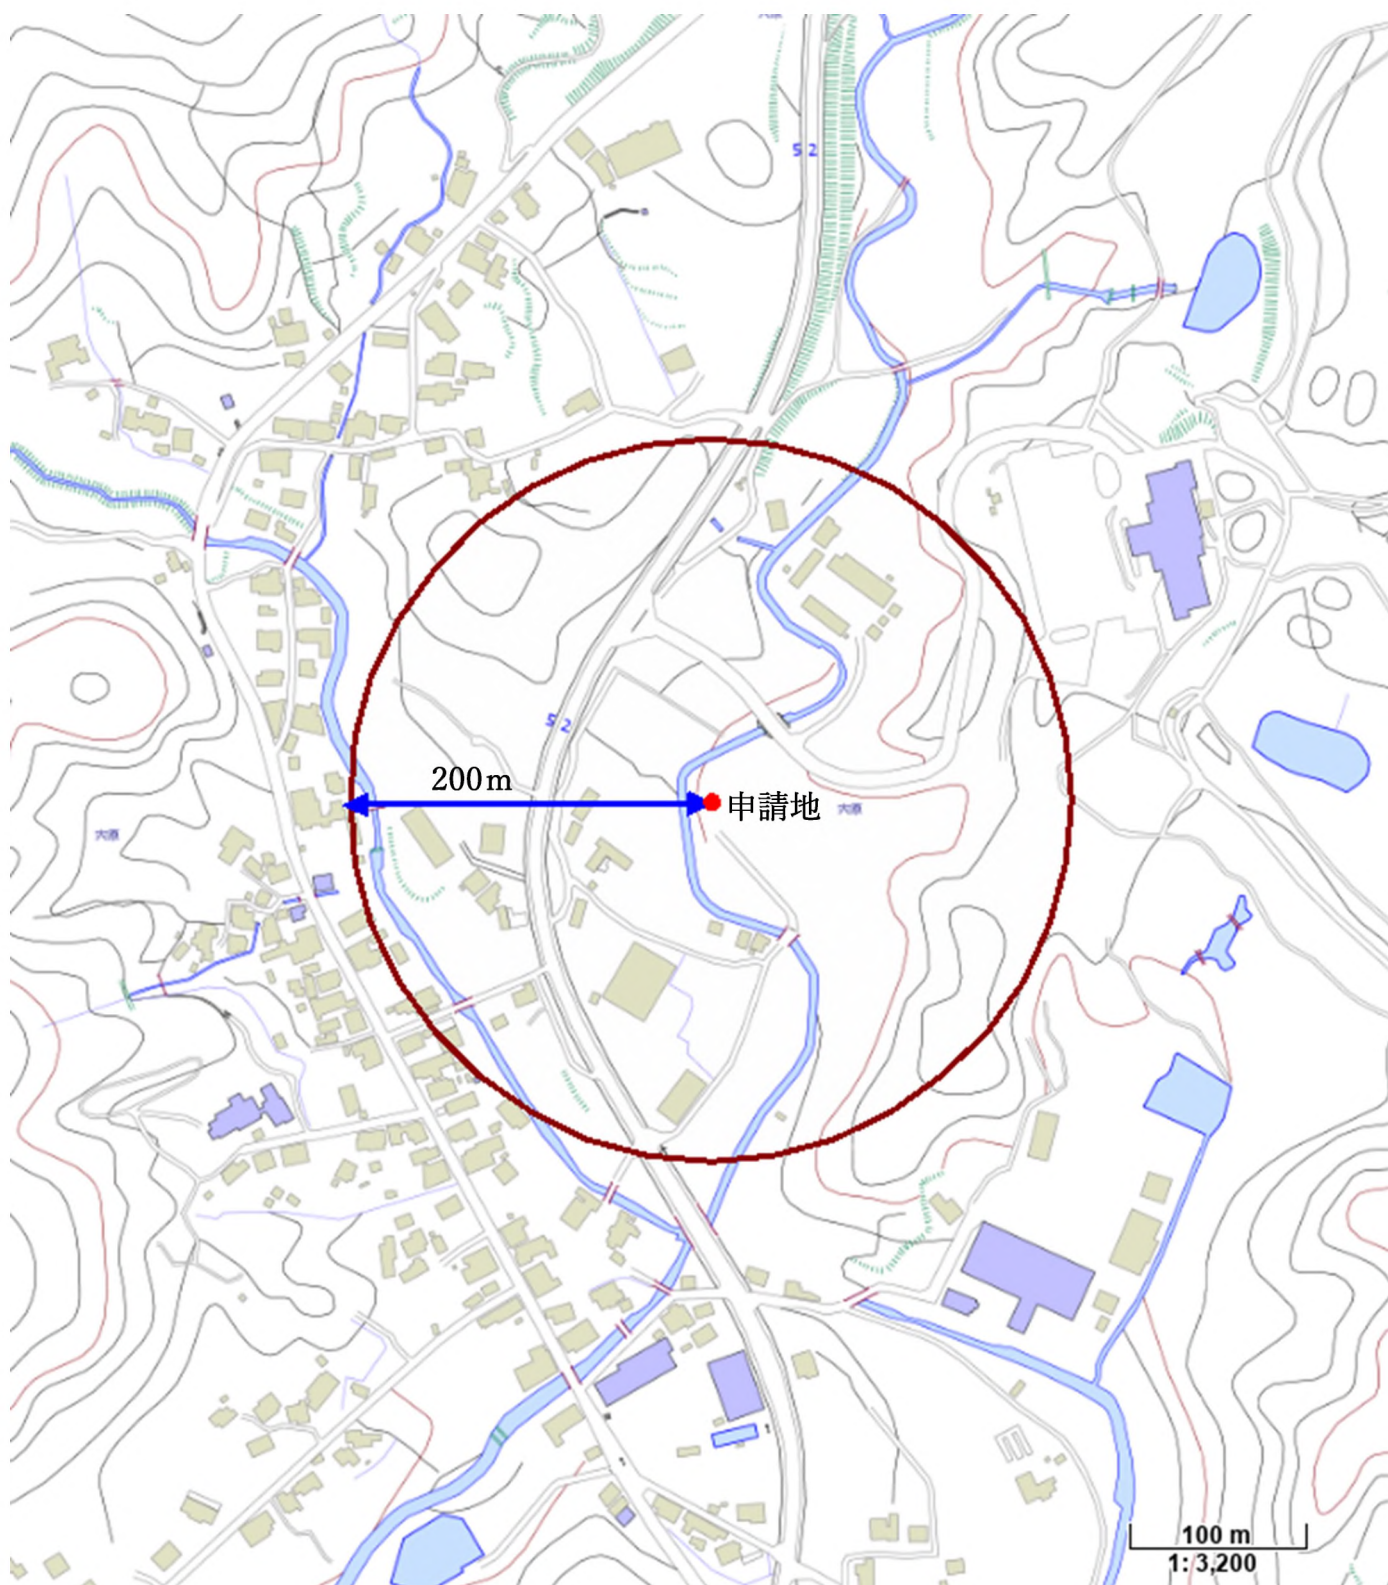



ゼンリン住宅地図は庁内利用に限ります。印刷物やコピー画像の庁外利用は禁止です。



動力装置詳細図

穴原温泉

