

令和 6 年度

第 3 回静岡県環境審議会温泉部会


議 案 書

(温泉法第 32 条の規定に基づく許可申請関係)

静岡県健康福祉部

(生活衛生局衛生課)

静岡県内市町の状況

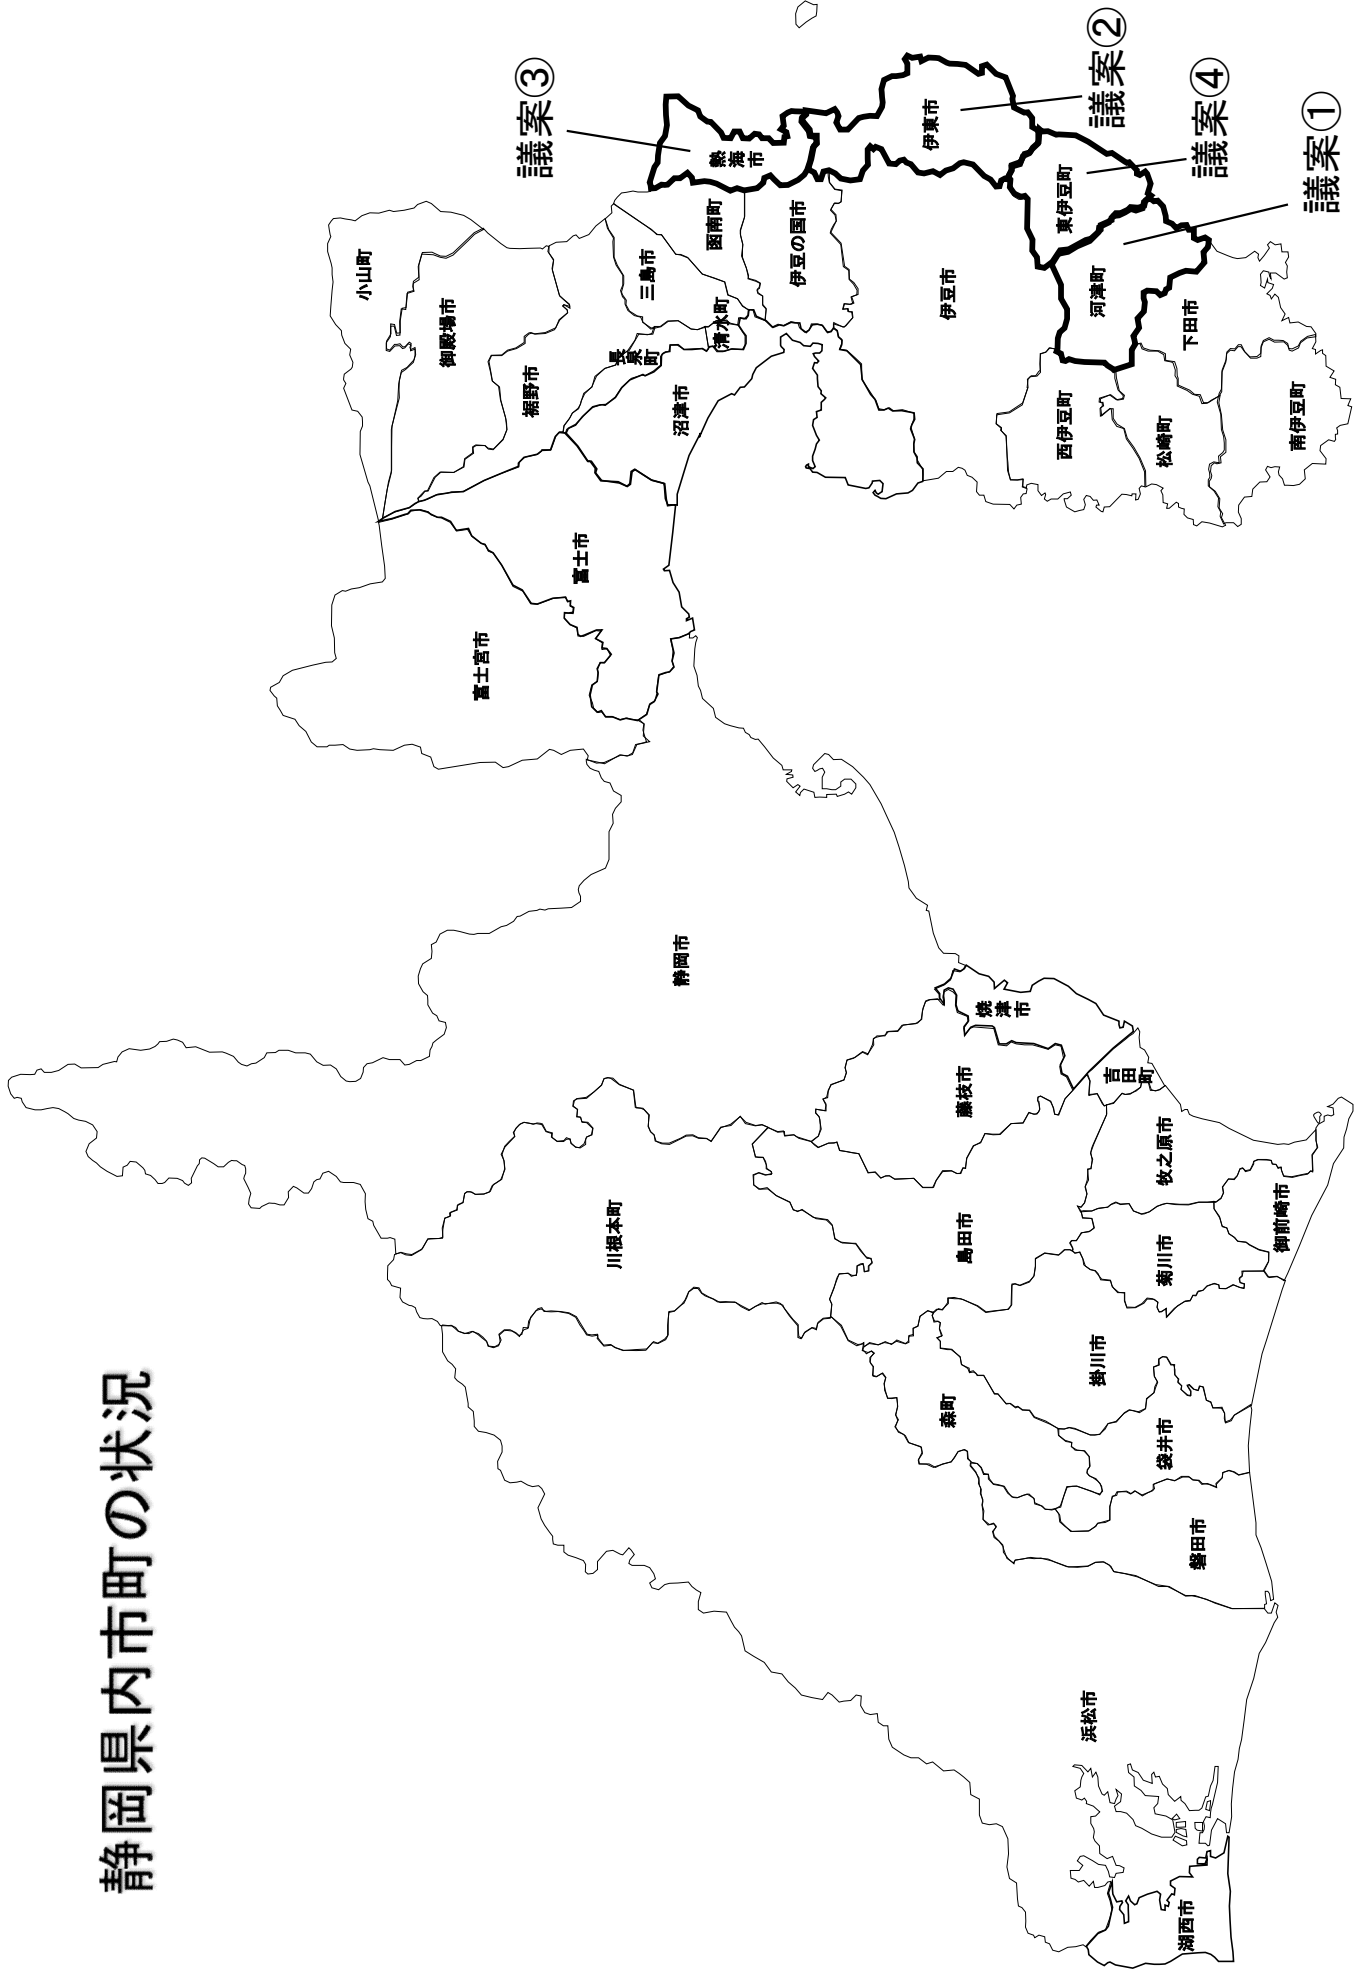

番号	行為		申請者名	申請箇所	概要	備考
1	掘削	替	賀茂郡河津町梨本372番地 株式会社桜井	賀茂郡河津町梨本●●●●	準保護地域 深度400m 口径100mm	
2	掘削	替	東京都新宿区西新宿六丁目5番1号 株式会社F J ネクストホールディングス	伊東市湯田町●●●●	保護地域 深度585m 口径98mm	
3	掘削	替	熱海市伊豆山742番地 管理組合法人熱海アビタシオン	熱海市伊豆山●●●●	保護地域 深度272m 口径75mm	
4	動力装置		東京都港区六本木六丁目2番31号 株式会社マイステイズ・ホテル・マネジメ ント	賀茂郡東伊豆町奈良本●●●●	保護地域 水中ポンプ 3.7kw ●●L/分	

掘削許可の条件

- 1 施工にあたっては可燃性天然ガス安全対策並びに騒音、振動及び排水対策に十分留意すること。
- 2 可燃性天然ガスの噴出又はその兆候を把握した場合は直ちに報告すること。
- 3 次に掲げる変更を実施しようとする場合は報告すること。
 - (1) 主要な設備の位置又は構造の変更
 - (2) 警報設備の位置の変更
 - (3) 掘削時災害防止規定の内容の変更
- 4 掘削口から水平距離 3 メートル（可燃性天然ガスの噴出のおそれがある場合は 8 メートル）の範囲内でやむを得ない溶接又は溶断の作業を行う場合は、安全管理者の指揮・立会いの下で作業を実施し、送風による空気の拡散等災害防止上必要な代替措置を講ずること。


(余白)

掘削許可申請


議 案 番 号		1		(賀茂保健所)			
申請者の住所氏名		賀茂郡河津町梨本 372 番地 株式会社桜井					
掘 削 の 場 所		賀茂郡河津町梨本●●●●● (準保護地域)					
土 地 の 使 用 権		申請者の所有					
関係法令の制限		自然公園法					
申 請 内 容	利 用 計 画		代替掘削を行い、宿泊施設、浴用施設及び近隣住宅へ供給する。				
	掘削内容	掘	深度 (m)	●●●～●●●	●●●～●●●	●●●～400	
		削	口径 (mm)	●●	●●	100	
		挿入管	深度 (m)	●●●～●●●	●●●～148.5		
			口径 (A)	●●	●●		
付 近 の 状 況	源 泉 番 号	145001	145008 (未利用)	145018	145014		
	距 離 (m)	85	107	155	195		
	深 度 (m)	1.2	363.5	165.8	500		
	動 力 (種 類)	なし (自然ゆう出)	—	水中ポンプ	水中ポンプ		
	能 力 (k w)	—	—	3.7	3.7		
	温 度 (℃)	●●	●●	●●	●●		
	揚湯量(ℓ/分)	●●	●●	●●	●●		
参 考 事 項	市 町 村 意 見		なし				
	組 合 意 見		異議なし				
	事 務 局 意 見		議案書 3 頁の条件を付し申請どおり許可				
	記 事		掘削時における可燃性天然ガスの安全対策の基準 (規則第 1 条の 2 各号に掲げる基準) に適合することを確認済				
審 議 会 意 見							




ゼンリン住宅地図は庁内利用に限りません。印刷物やコピー画像の庁外利用は禁止です。

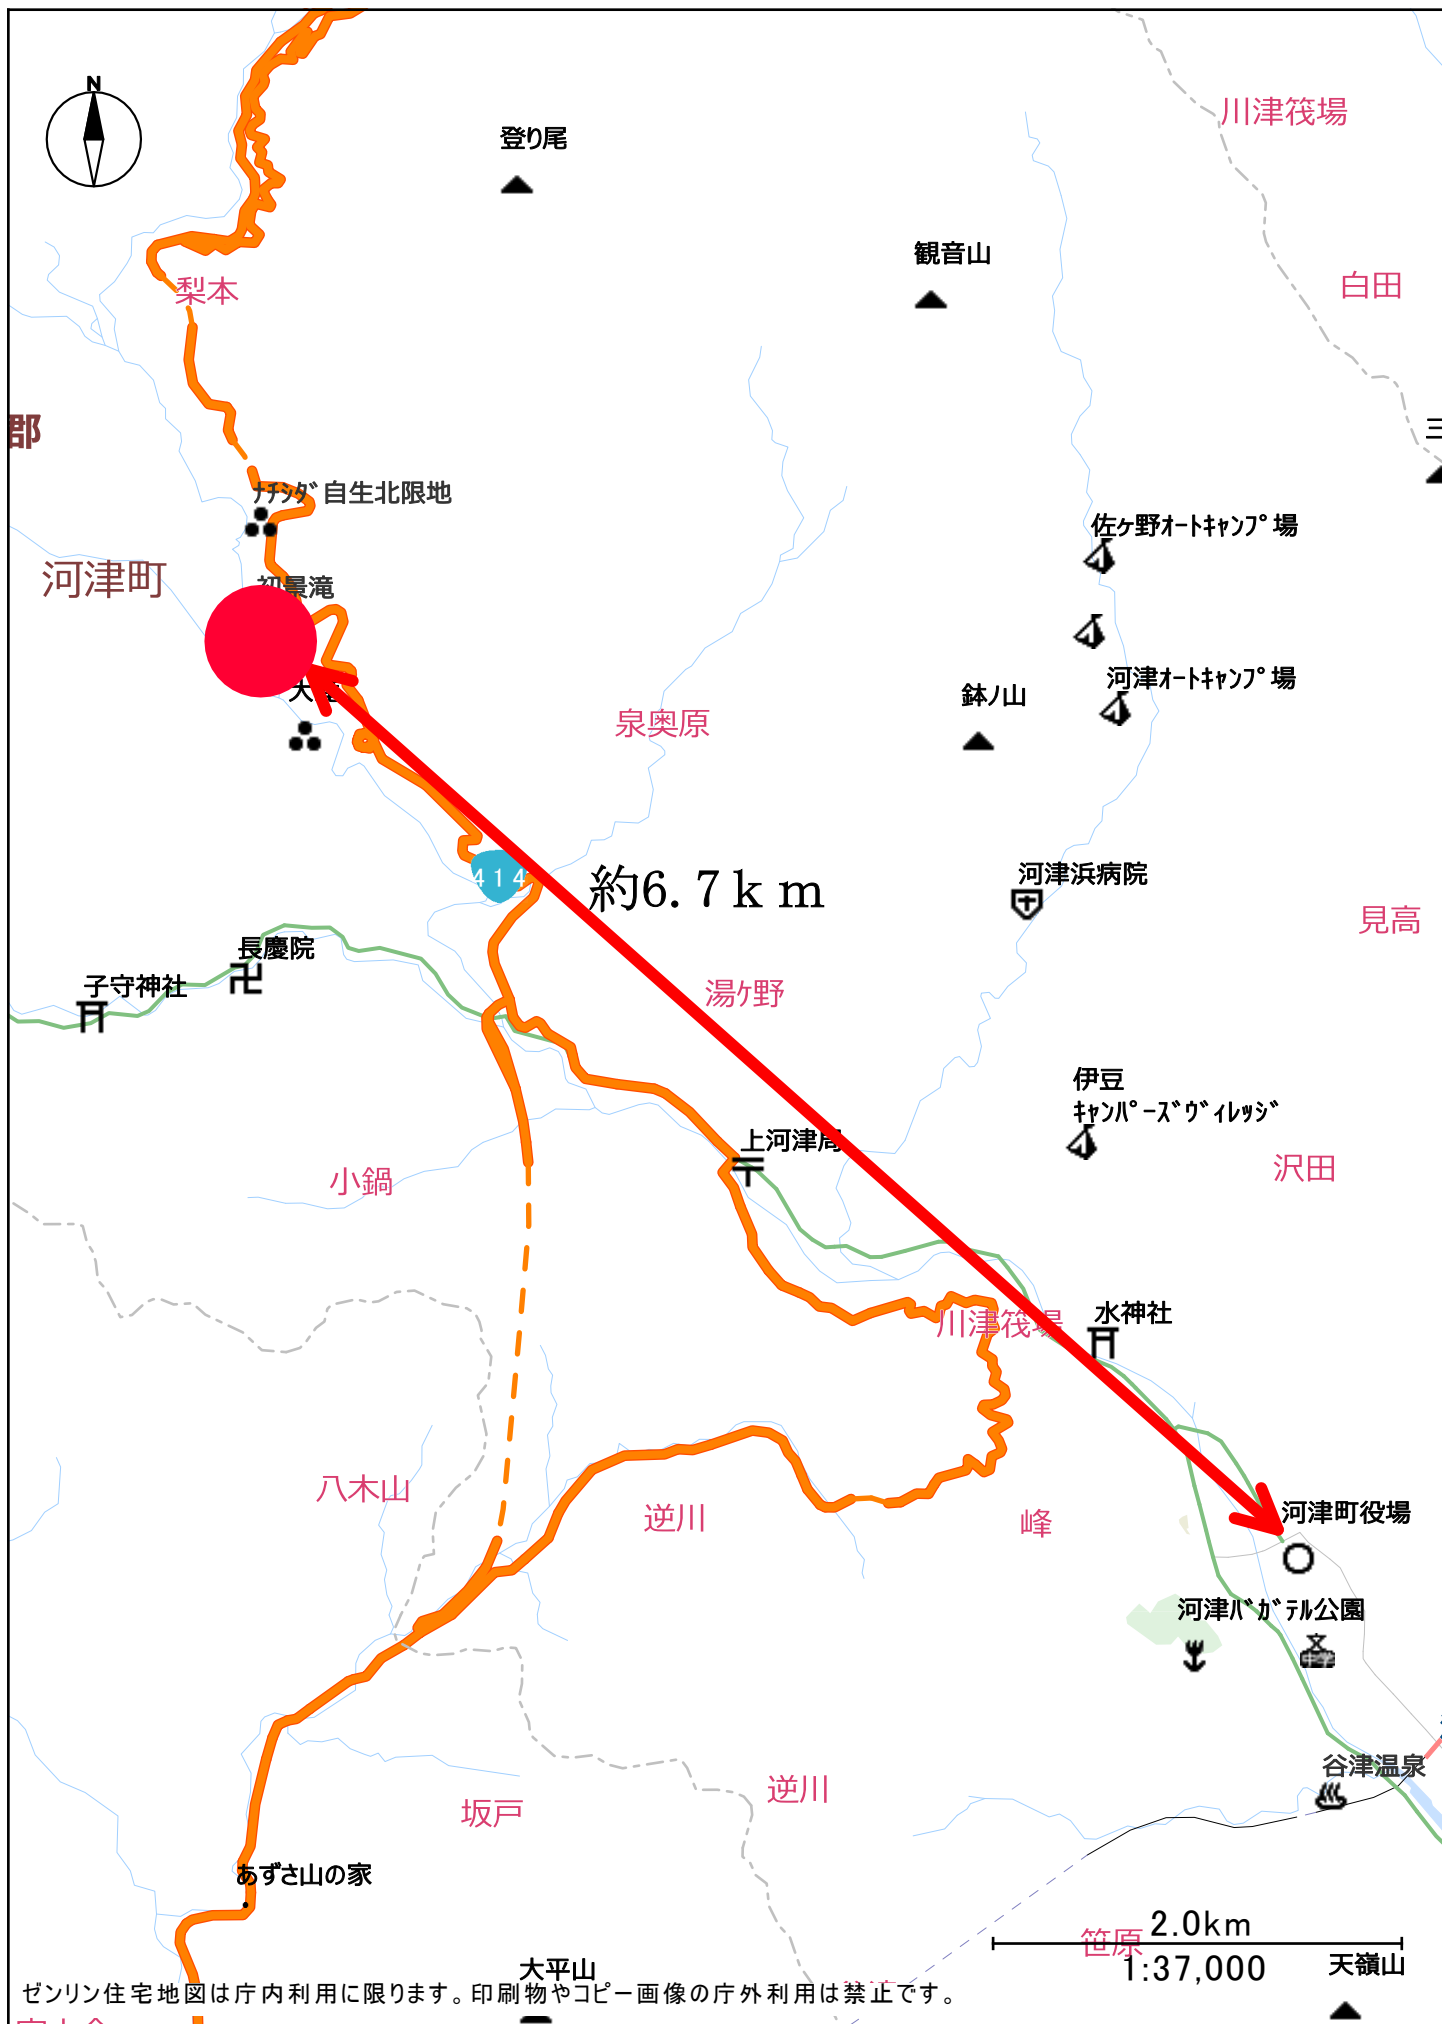


 文部科学省
 国際化推進課
 〒100-8916 東京都千代田区千代田 1-1-1
 文部科学省庁舎 5F
 TEL 03-3571-3111 FAX 03-3571-3112
 E-MAIL kyokai@monokyo.go.jp

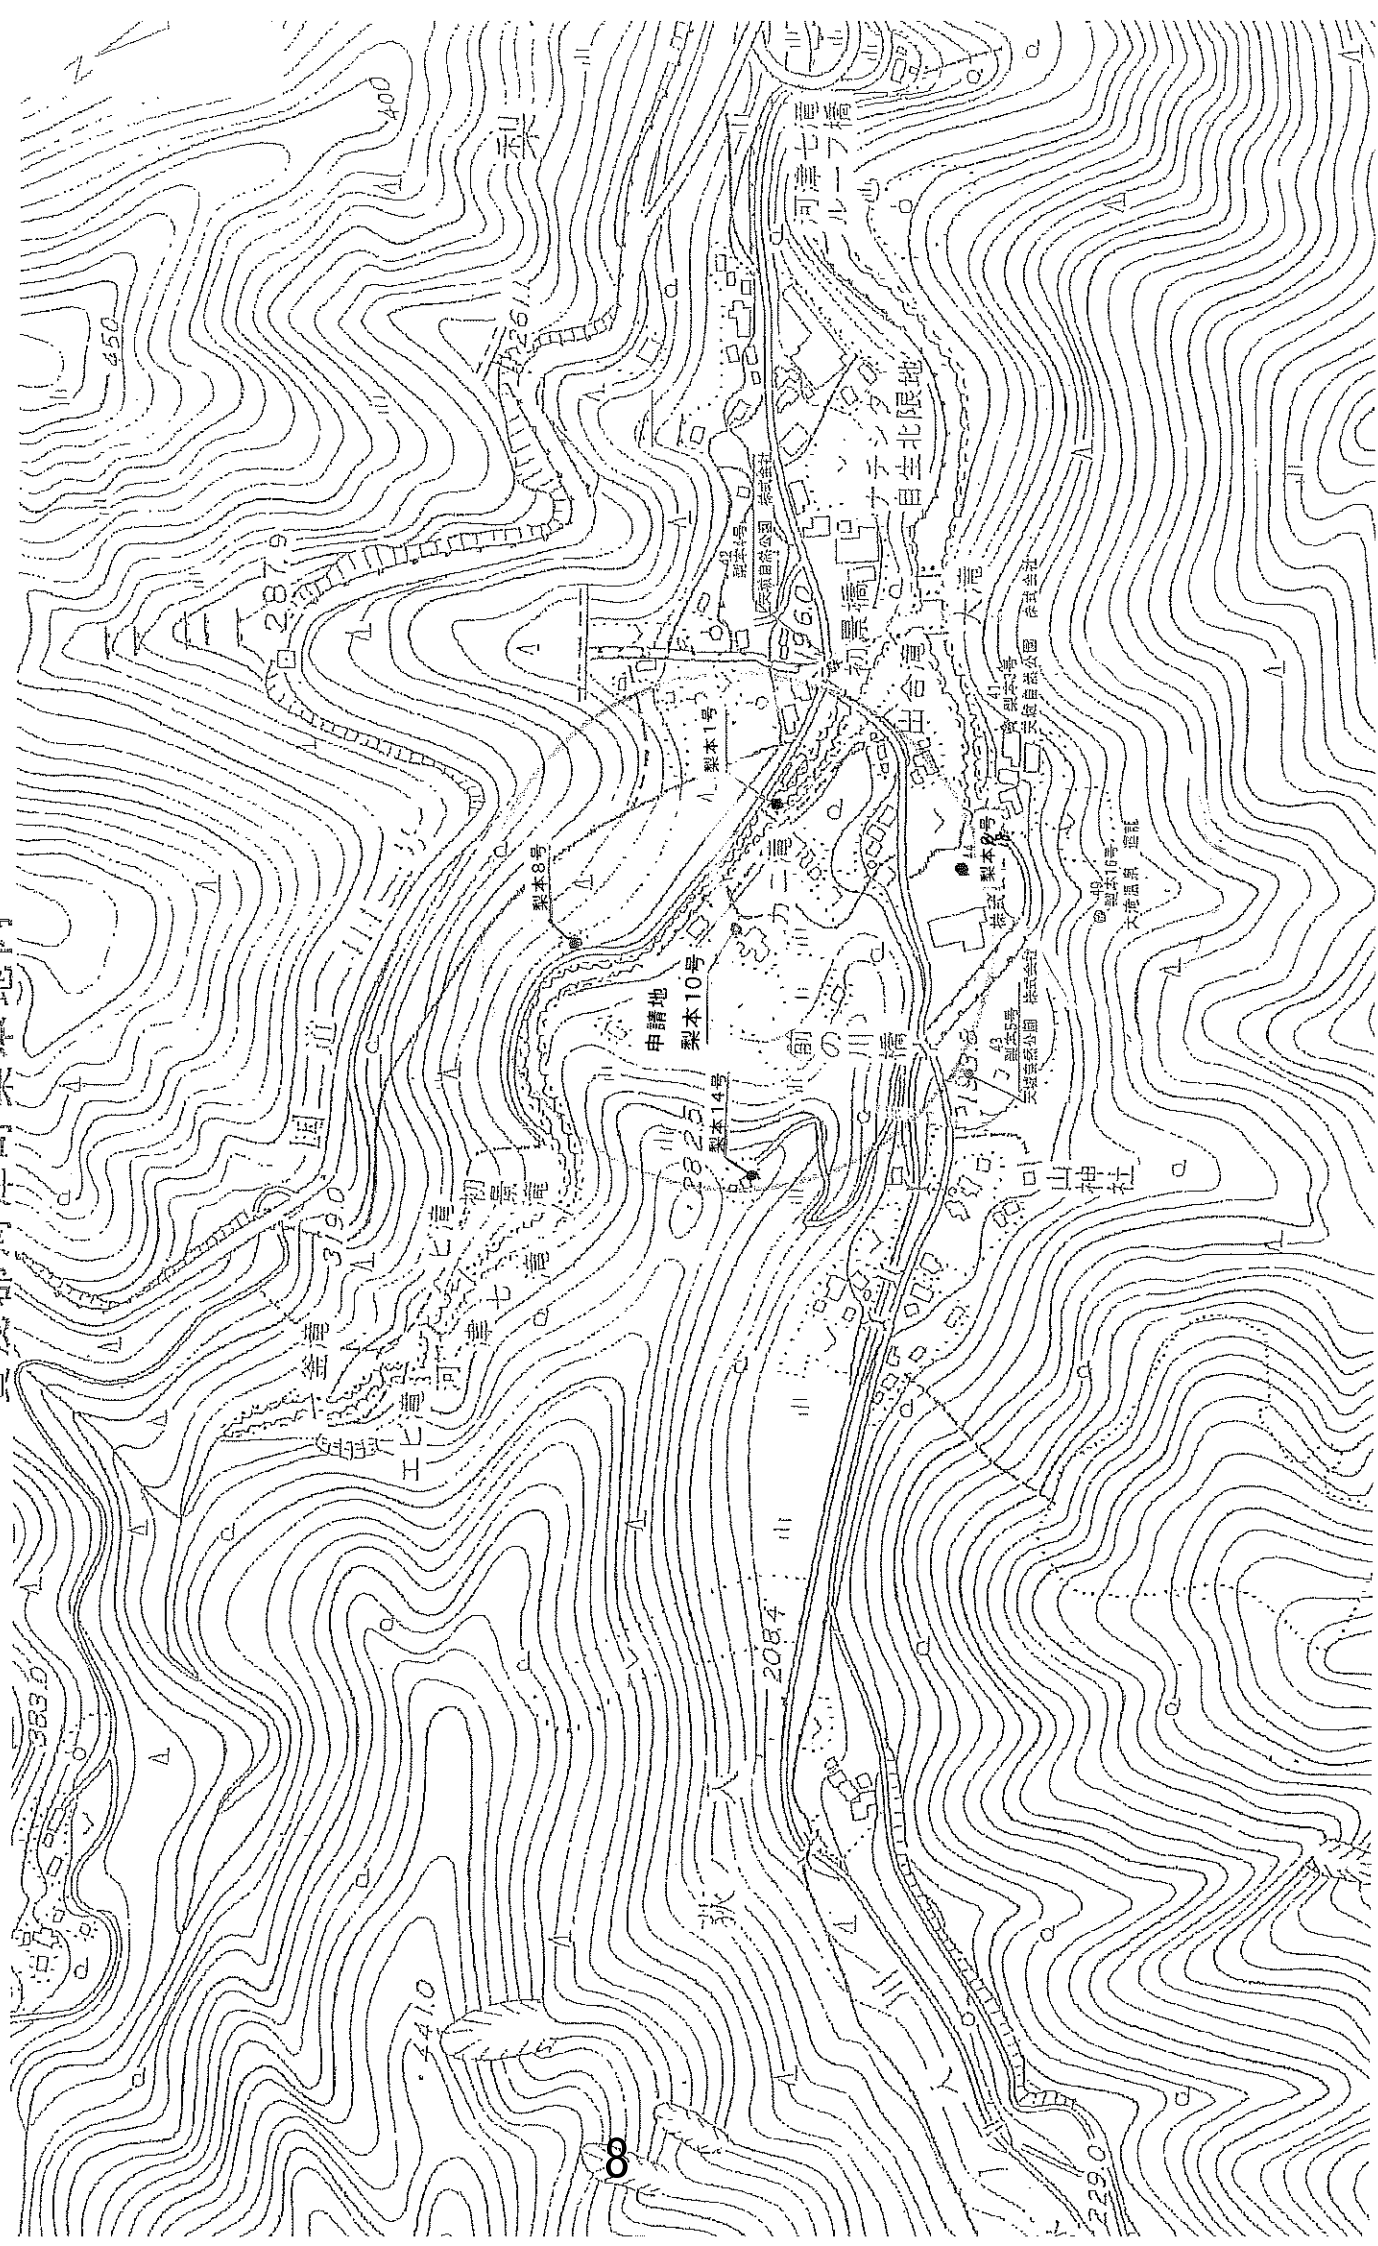

梨本10号泉替掘り掘削位置図 縮尺1/100

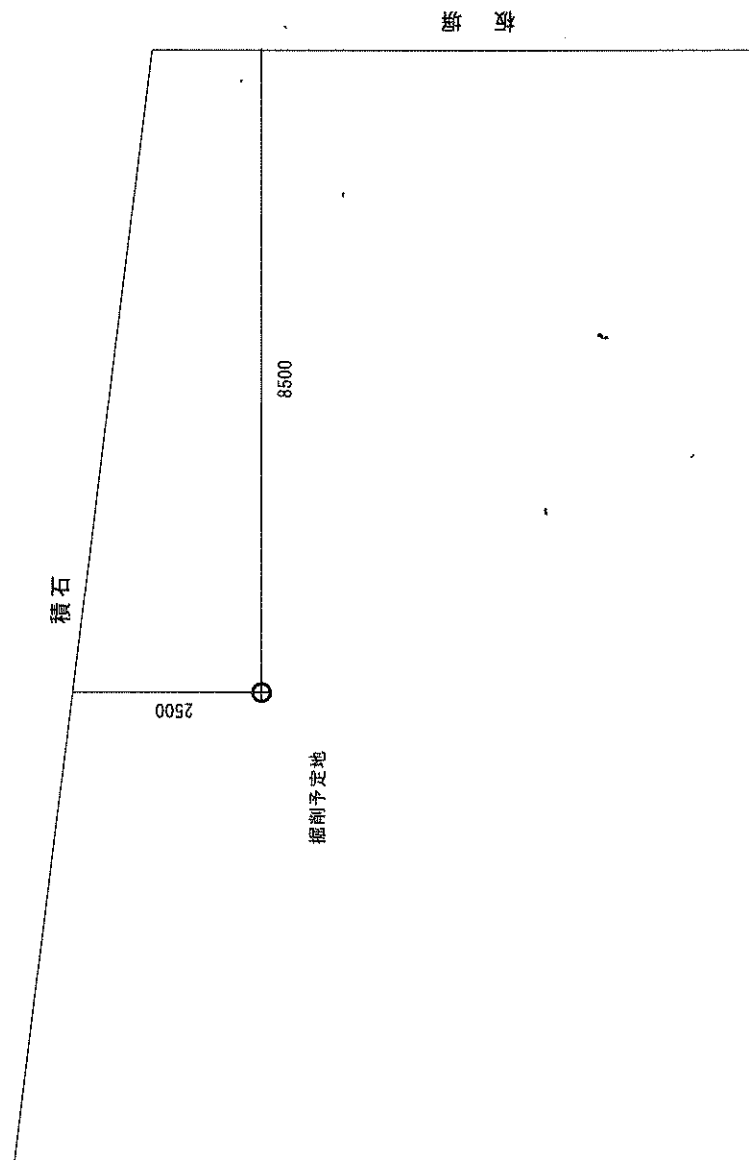

七滝温泉ホテル 温泉井戸柱状図

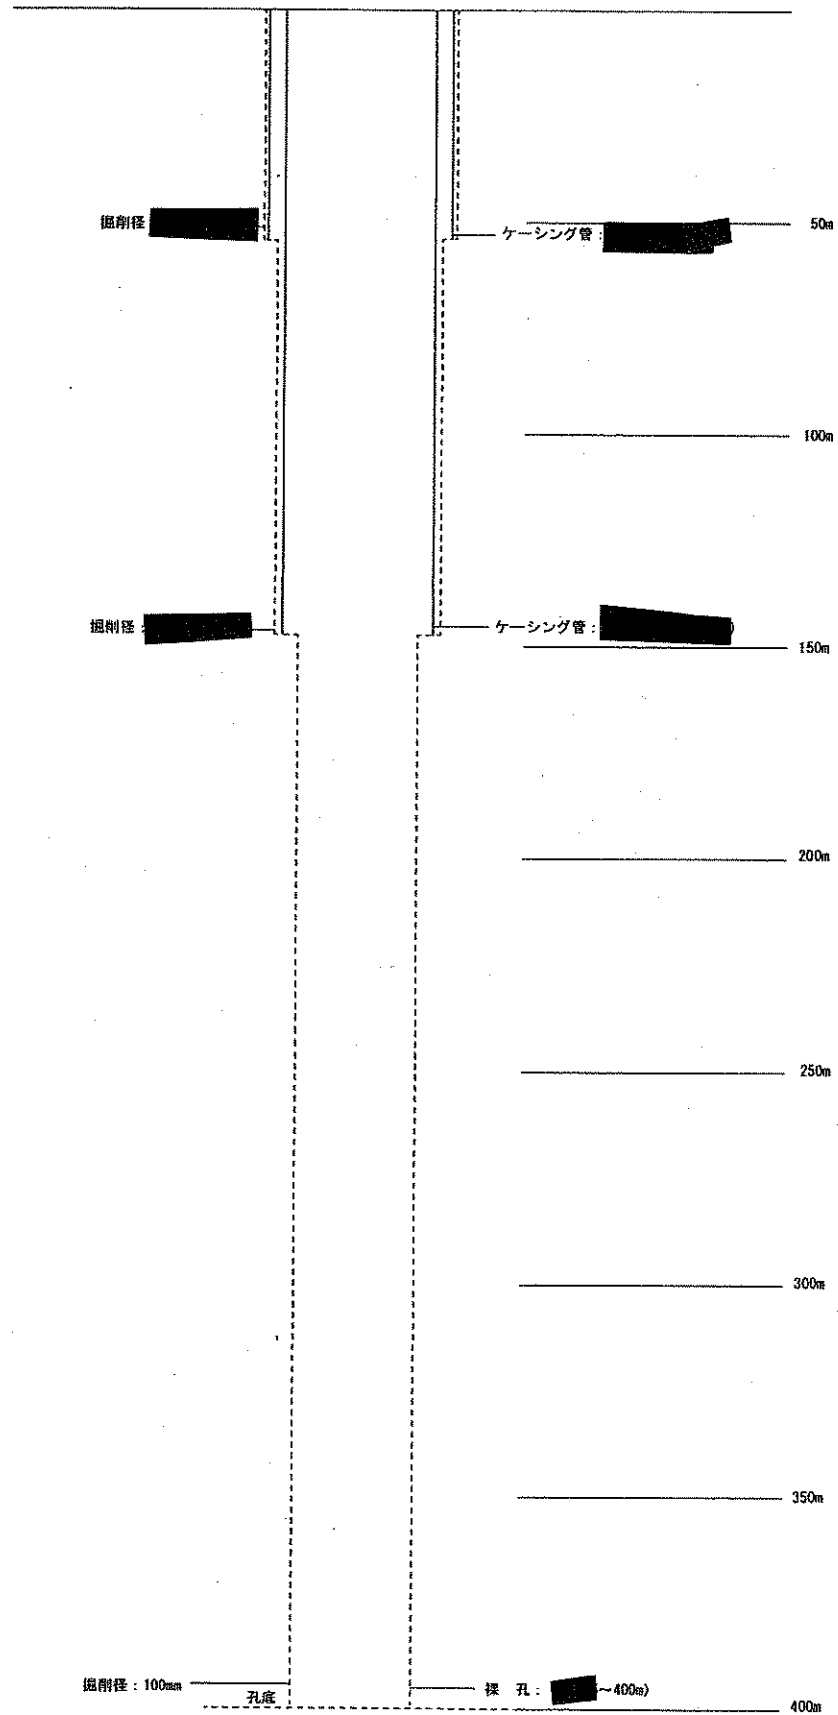

掘削許可申請


議案番号		2		(熱海保健所)				
申請者の住所氏名		東京都新宿区西新宿六丁目5番1号 株式会社F J ネクストホールディングス						
掘削の場所		伊東市湯田町●●●●● (保護地域)						
土地の使用権		申請者の所有						
関係法令の制限		なし						
申請内容	利用計画		代替掘削を行い、宿泊施設へ供給する。					
	掘削内容	掘削	深度 (m)	●●～●●	●●～●●	●●～●●	●●～●●	●●～585
		掘削	口径 (mm)	●●	●●	●●	●●	98
		挿入管	深度 (m)	●●～●●	●●～●●	●●～●●	●●～300	
			口径 (A)	●●	●●	●●	125	
付近の状況	源泉番号 距離 (m) 深度 (m) 動力 (種類) 能力 (kw) 温度 (℃) 揚湯量 (ℓ/分)		別紙のとおり					
参考事項	市町村意見		なし					
	組合意見		一部の源泉管理者から同意を得られていない点について、許可にあたり、周辺源泉への影響を配慮する必要がある。					
	事務局意見		議案書3頁の条件を付し申請どおり許可					
	記事		掘削時における可燃性天然ガスの安全対策の基準 (規則第1条の2各号に掲げる基準) に適合することを確認済					
審議会意見								

掘削許可申請

議 案 番 号		2		
付近の状況	源 泉 番 号	364056	364069	364074
	距 離 (m)	175	153	153
	深 度 (m)	364	400	222
	動 力 (種 類)	水中ポンプ	エアリフトポンプ	タービンポンプ
	能 力 (k w)	0.7	1.5	0.7
	温 度 (°C)	●●	●●	●●
	揚湯量(ℓ/分)	●●	●●	●●
付近の状況	源 泉 番 号	364077	364078	364079
	距 離 (m)	63	64	40
	深 度 (m)	600	155	567.3
	動 力 (種 類)	エアリフトポンプ	水中ポンプ	水中ポンプ
	能 力 (k w)	1.5	0.7	2.2
	温 度 (°C)	●●	●●	●●
	揚湯量(ℓ/分)	●●	●●	●●
付近の状況	源 泉 番 号	364086	364089	364090
	距 離 (m)	168	132	180
	深 度 (m)	130	290.5	500
	動 力 (種 類)	タービンポンプ	タービンポンプ	水中ポンプ
	能 力 (k w)	0.7	1.5	1.5
	温 度 (°C)	●●	●●	●●
	揚湯量(ℓ/分)	●●	●●	●●
付近の状況	源 泉 番 号	364108	364109	364122
	距 離 (m)	36	81	145
	深 度 (m)	281.5	473	650
	動 力 (種 類)	水中ポンプ	タービンポンプ	水中ポンプ
	能 力 (k w)	0.75	1.5	1.5
	温 度 (°C)	●●	●●	●●
	揚湯量(ℓ/分)	●●	●●	●●
付近の状況	源 泉 番 号	364145	364203	364251
	距 離 (m)	97	115	108
	深 度 (m)	296.4	100	600
	動 力 (種 類)	水中ポンプ	水中ポンプ	水中ポンプ
	能 力 (k w)	1.5	0.7	5.5
	温 度 (°C)	●●	●●	●●
	揚湯量(ℓ/分)	●●	●●	●●




ゼンリン住宅地図は庁内利用に限ります。印刷物やコピー画像の庁外利用は禁止です。

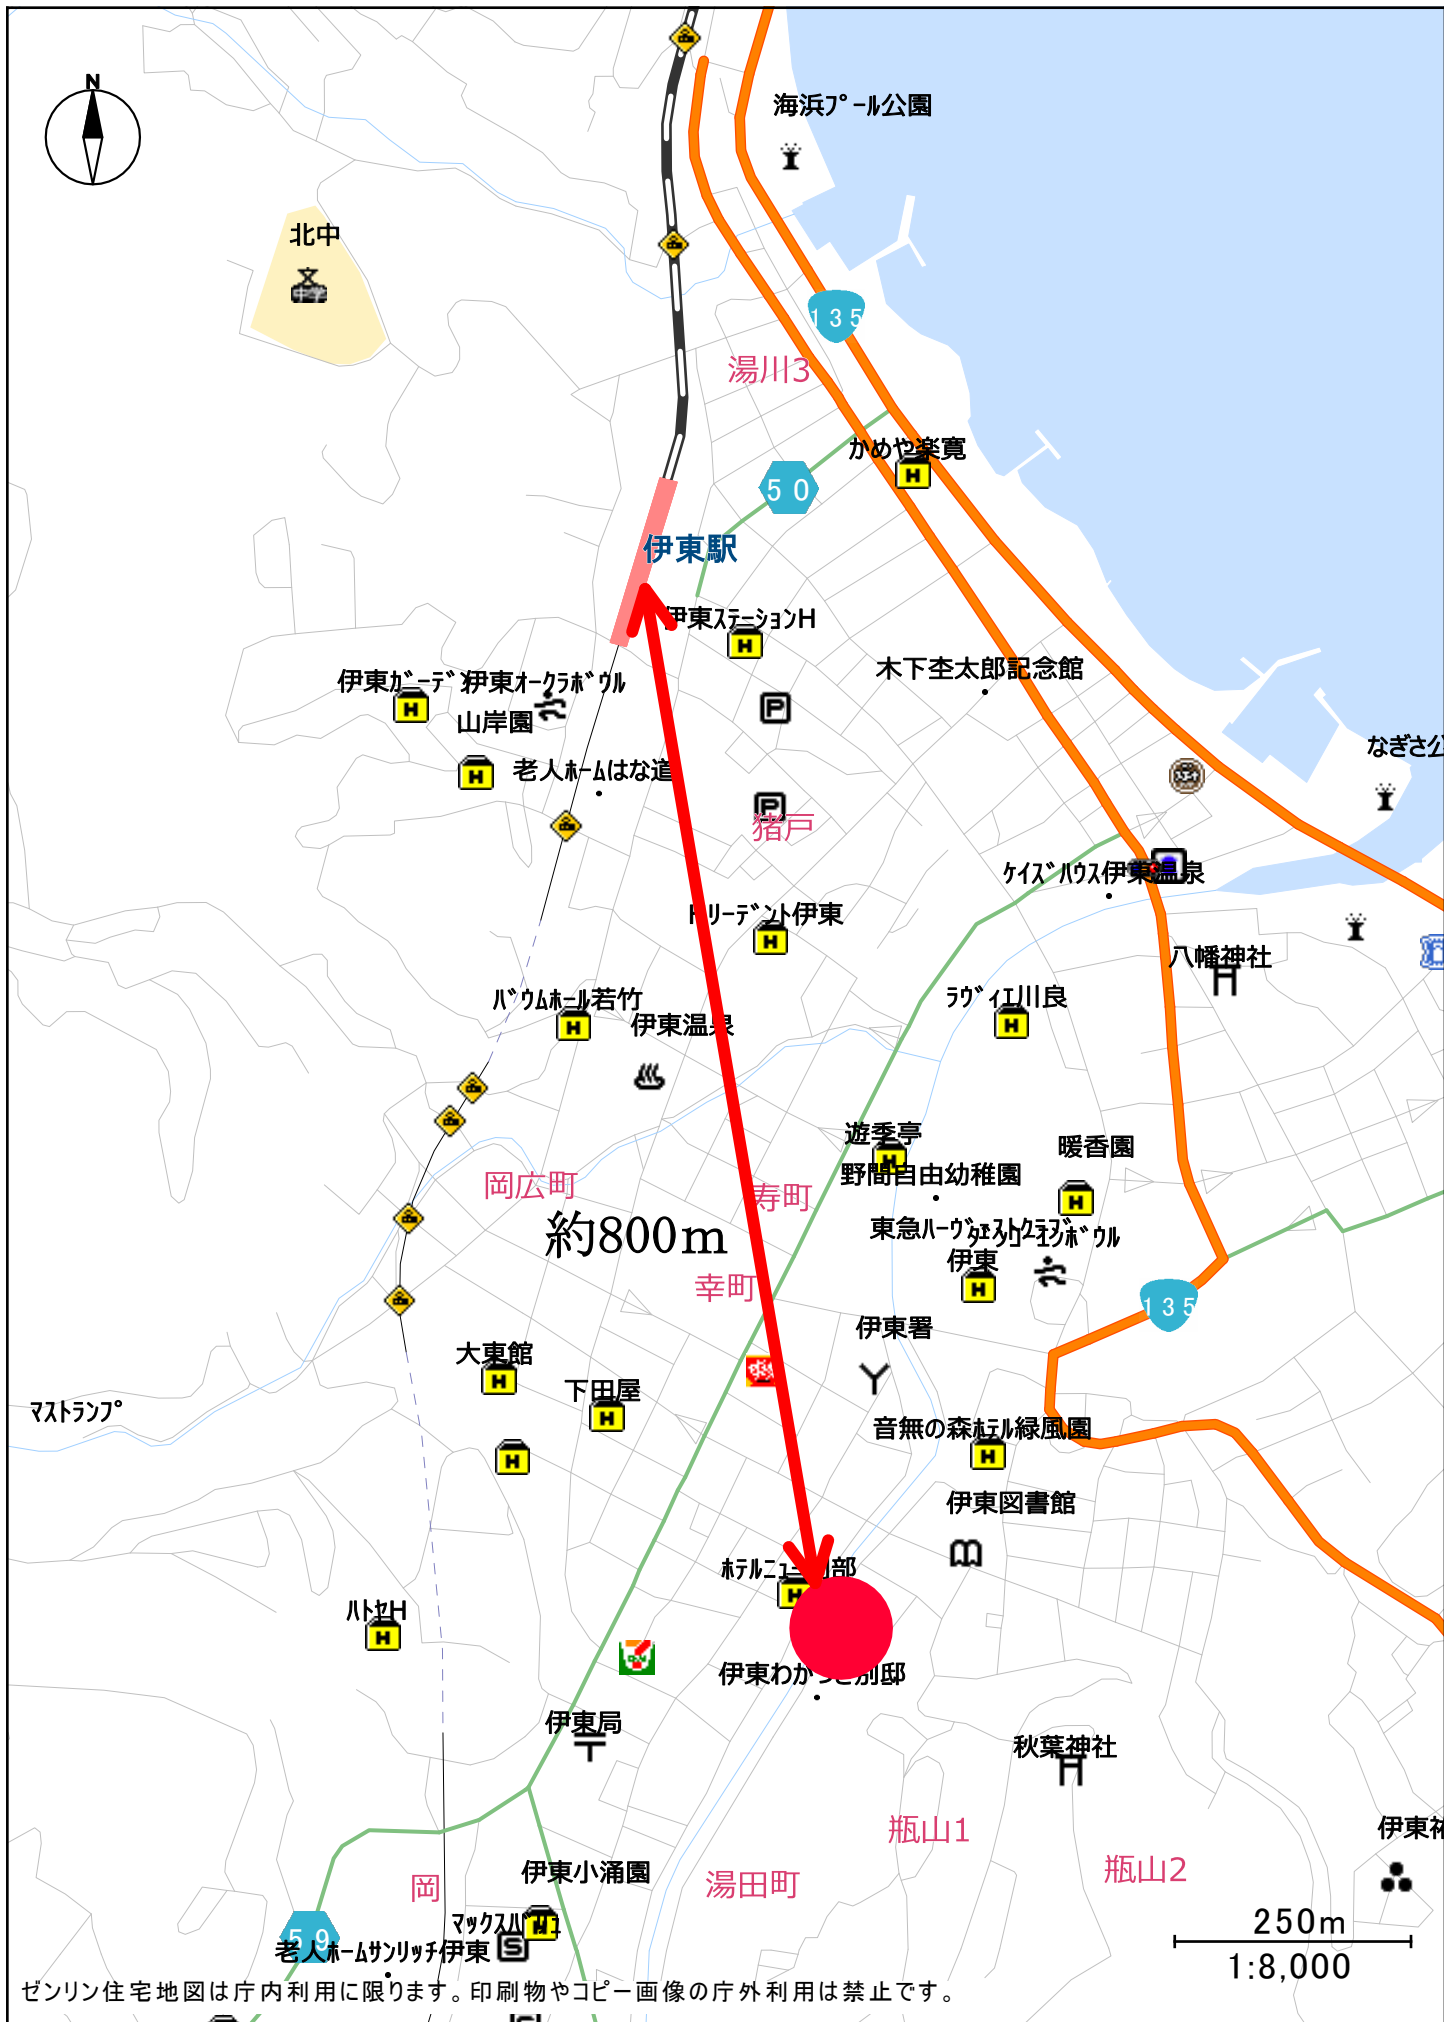

ゼンリン住宅地図は庁内利用に限ります。印刷物やコピー画像の庁外利用は禁止です。




作業所器具配置図 S=1:100

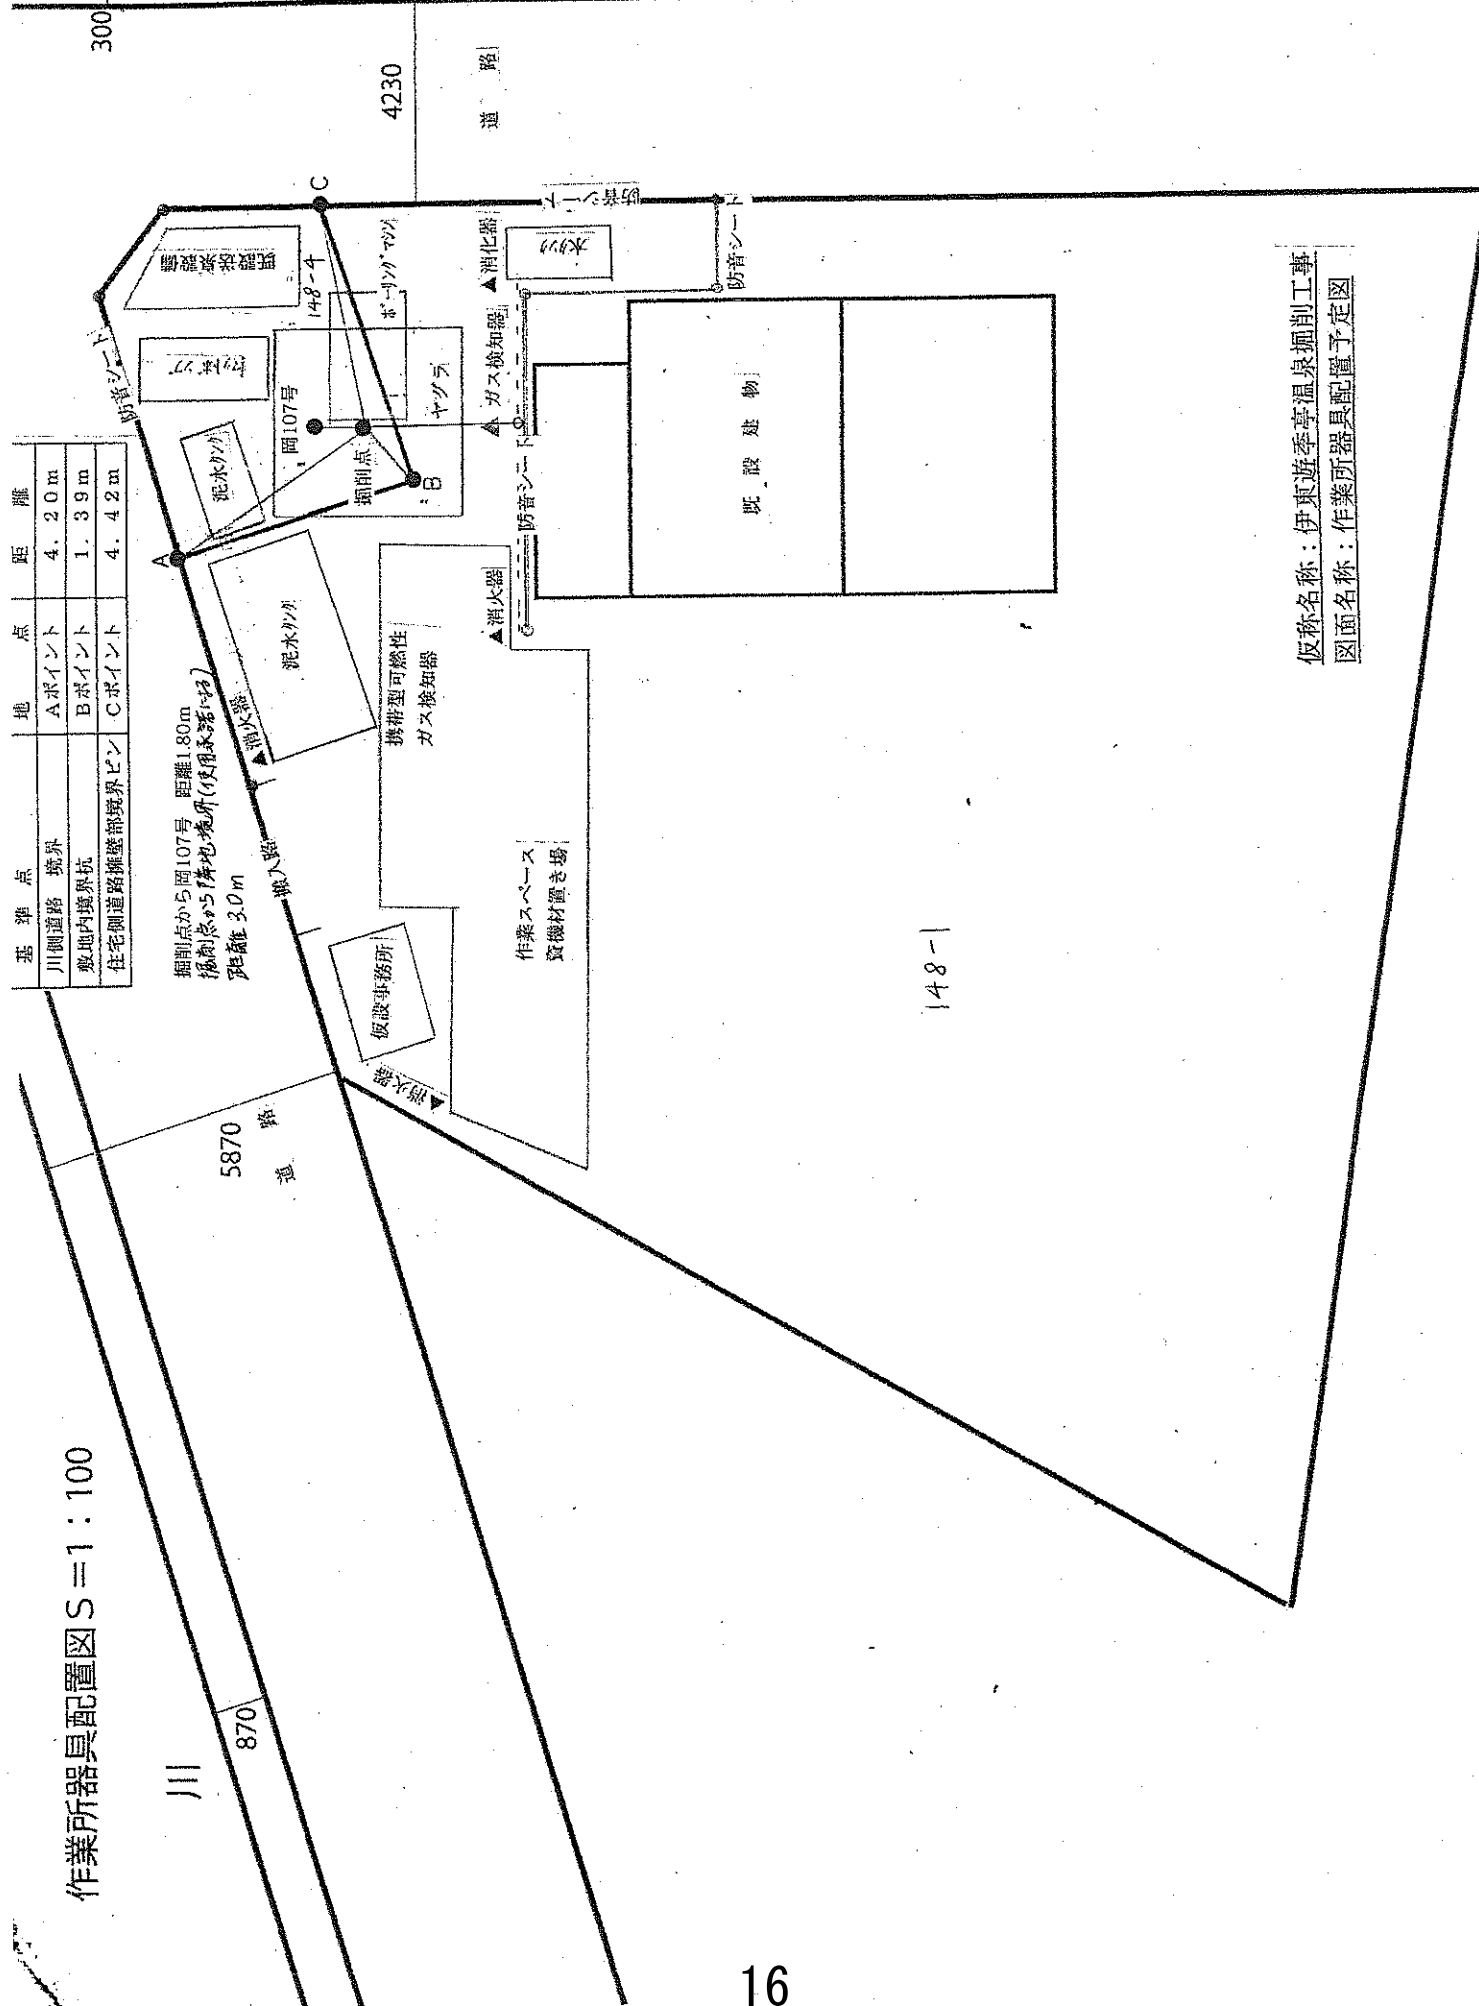

仮称名称：伊東遊季温泉掘削工事
図面名称：作業所器具配置予定図

予 定 面 図

件 名	伊東遊季亭温泉掘削工事		
内 容	予定図面		
工事期間			
深 度	585.0m		

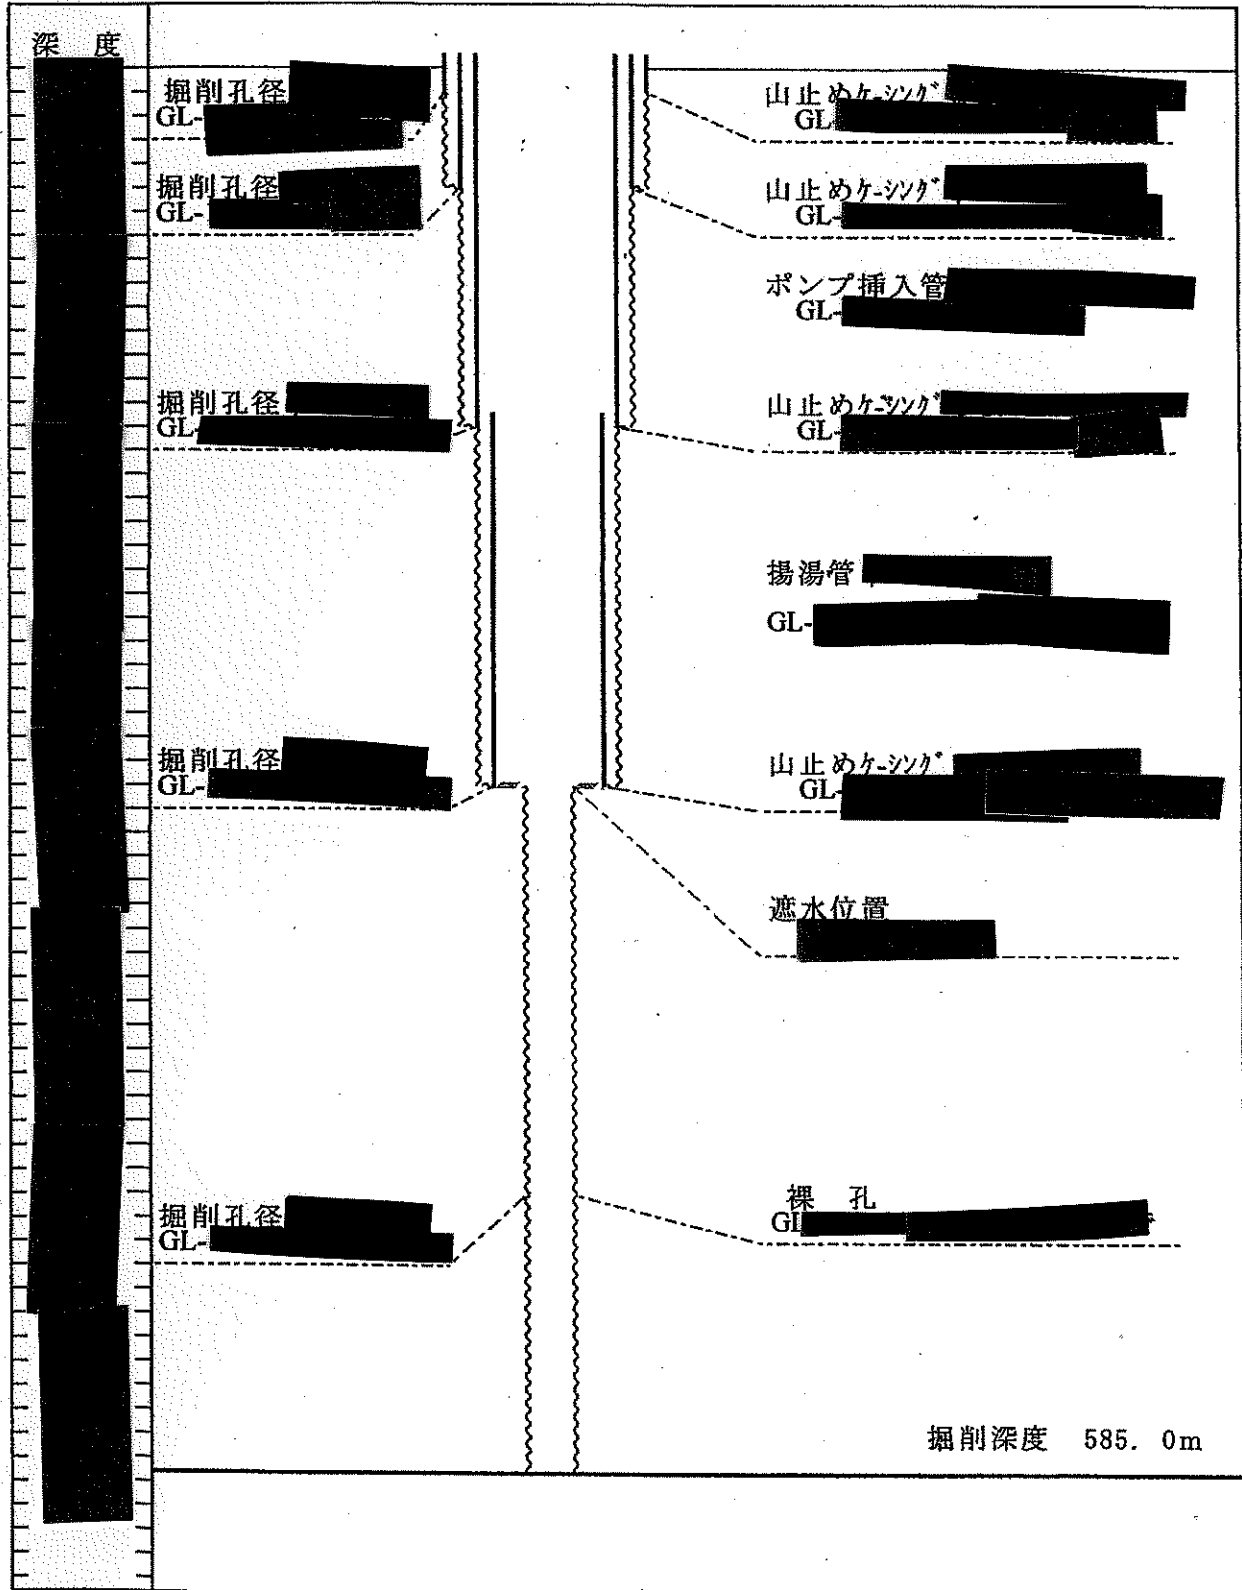


(余白)

掘削許可申請

議案番号		3		(熱海保健所)				
申請者の住所氏名		熱海市伊豆山 742 番地 管理組合法人熱海アビタシオン						
掘削の場所		熱海市伊豆山●●●●● (保護地域)						
土地の使用権		申請者の所有						
関係法令の制限		文化財保護法、第二種中高層住居専用地域、娯楽レクリエーション地区、高度地区、景観条例						
申請内容	利用計画		代替掘削を行い、組合員が所有する共同住宅へ供給する。。					
	掘削内容	掘削	深度 (m)	●●～●●	●●～●●	●●～●●	●●～●●	●●～272
			口径 (mm)	●●	●●	●●	●●	75
		挿入管	深度 (m)	●●～●●	●●～●●	●●～●●	●●～250	
			口径 (A)	●●	●●	●●	100	
付近の状況	源泉番号 距離 (m) 深度 (m) 動力 (種類) 能力 (kw) 温度 (℃) 揚湯量 (ℓ/分)		別紙のとおり					
参考事項	市町村意見		なし					
	組合意見		異議なし					
	事務局意見		議案書 3 頁の条件を付し申請どおり許可					
	記事		掘削時における可燃性天然ガスの安全対策の基準 (規則第 1 条の 2 各号に掲げる基準) に適合することを確認済					
審議会意見								

掘削許可申請


議 案 番 号		3		
付近の状況	源 泉 番 号	321020	321033	321043
	距 離 (m)	193	98	162
	深 度 (m)	300	300	273
	動 力 (種 類)	エアリフトポンプ	水中ポンプ	エアリフトポンプ
	能 力 (k w)	7.5	5.5	11
	温 度 (°C)	●●	●●	●●
	揚湯量(ℓ/分)	●●	●●	●●
付近の状況	源 泉 番 号	321051	321052	321075
	距 離 (m)	95	115	156
	深 度 (m)	293.2	291	600
	動 力 (種 類)	水中ポンプ	—	エアリフトポンプ
	能 力 (k w)	7.5	—	11
	温 度 (°C)	●●	●●	●●
	揚湯量(ℓ/分)	●●	●●	●●
付近の状況	源 泉 番 号	321086		
	距 離 (m)	162		
	深 度 (m)	554.3		
	動 力 (種 類)	—		
	能 力 (k w)	—		
	温 度 (°C)	●●		
	揚湯量(ℓ/分)	●●		

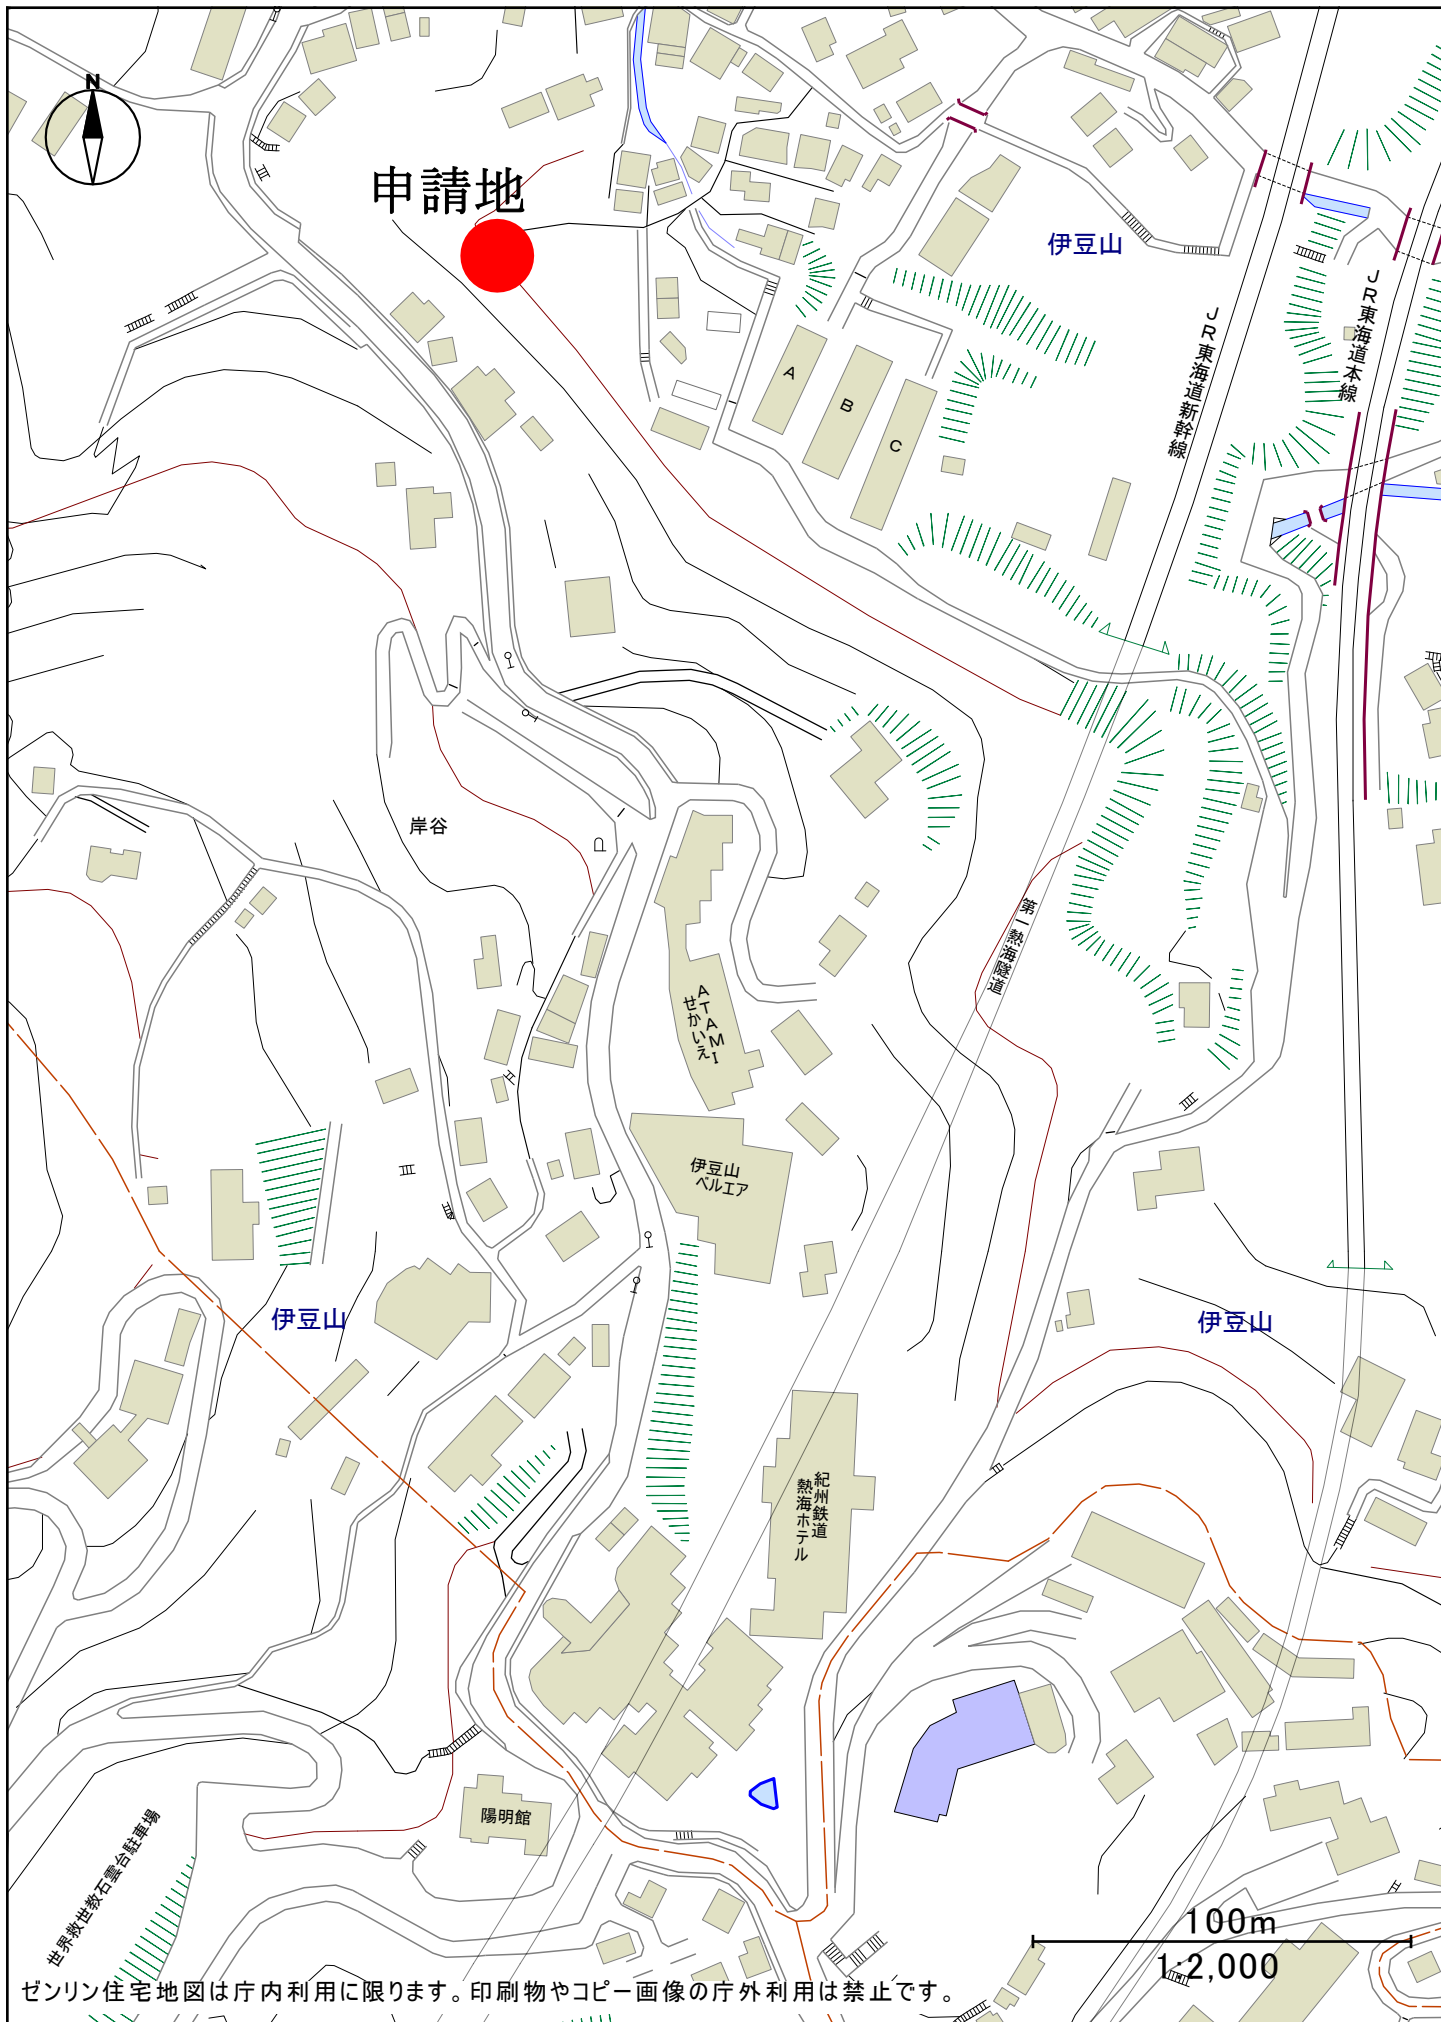

ゼンリン住宅地図は庁内利用に限ります。印刷物やコピー画像の庁外利用は禁止です。




縮尺 1:2,500

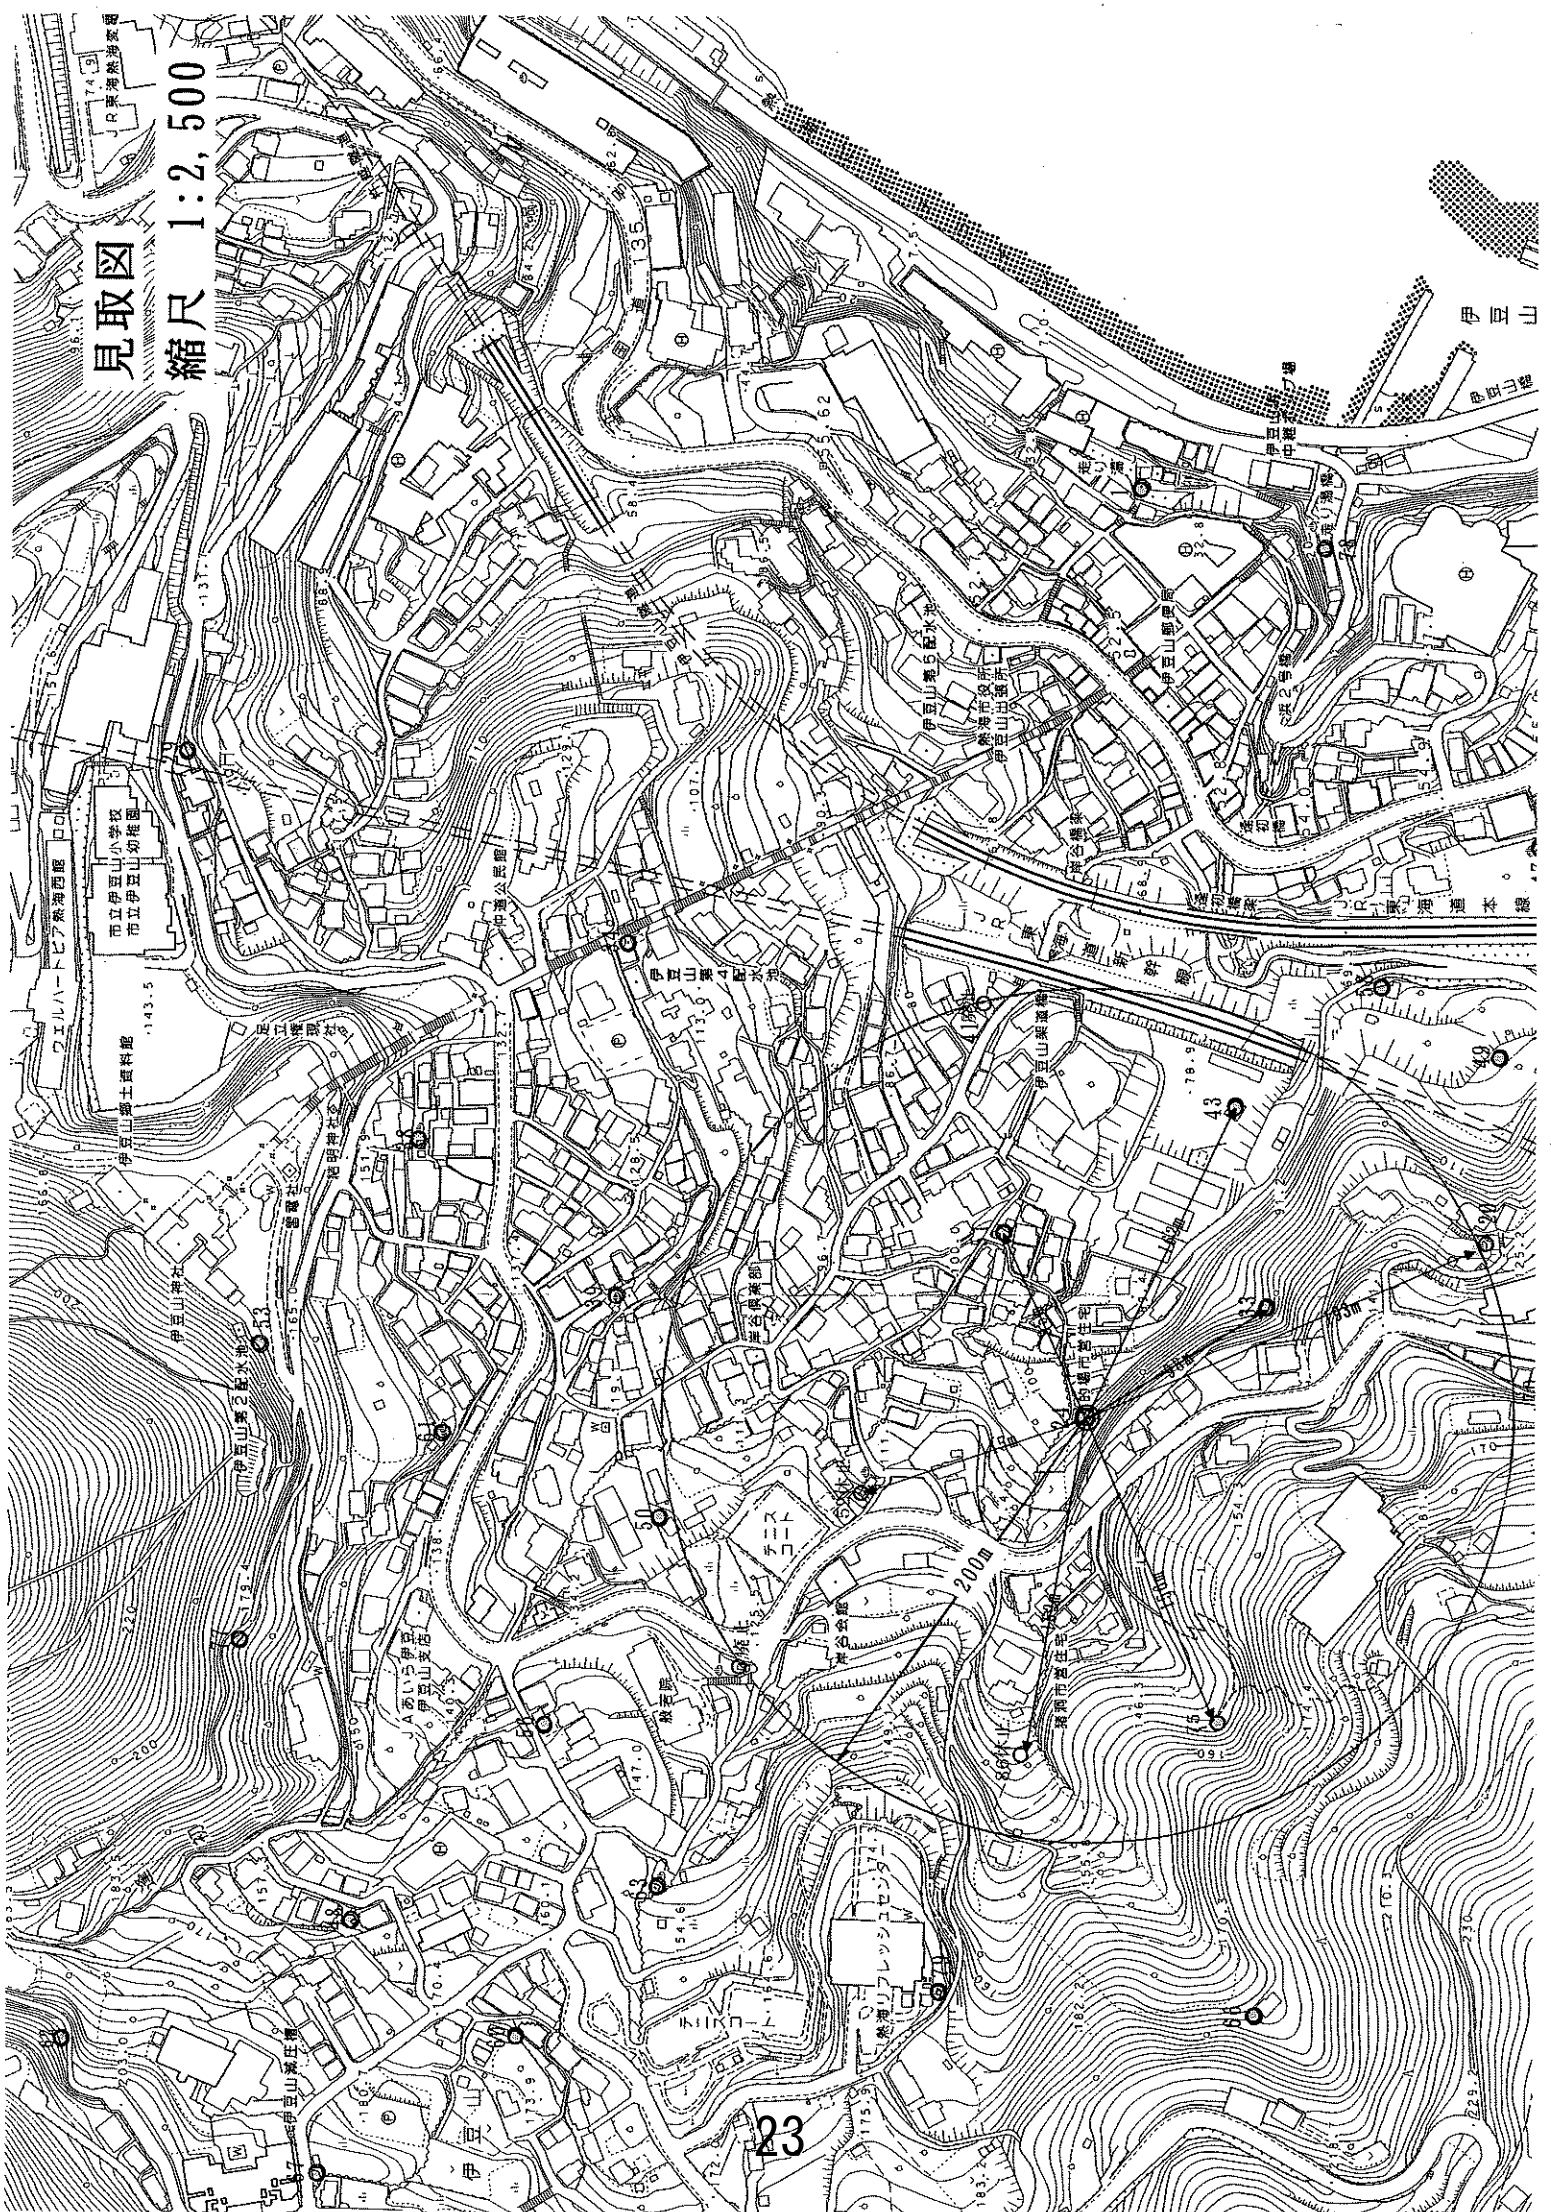


伊豆山24号泉～替掘り申請地位置図

縮尺 1:50

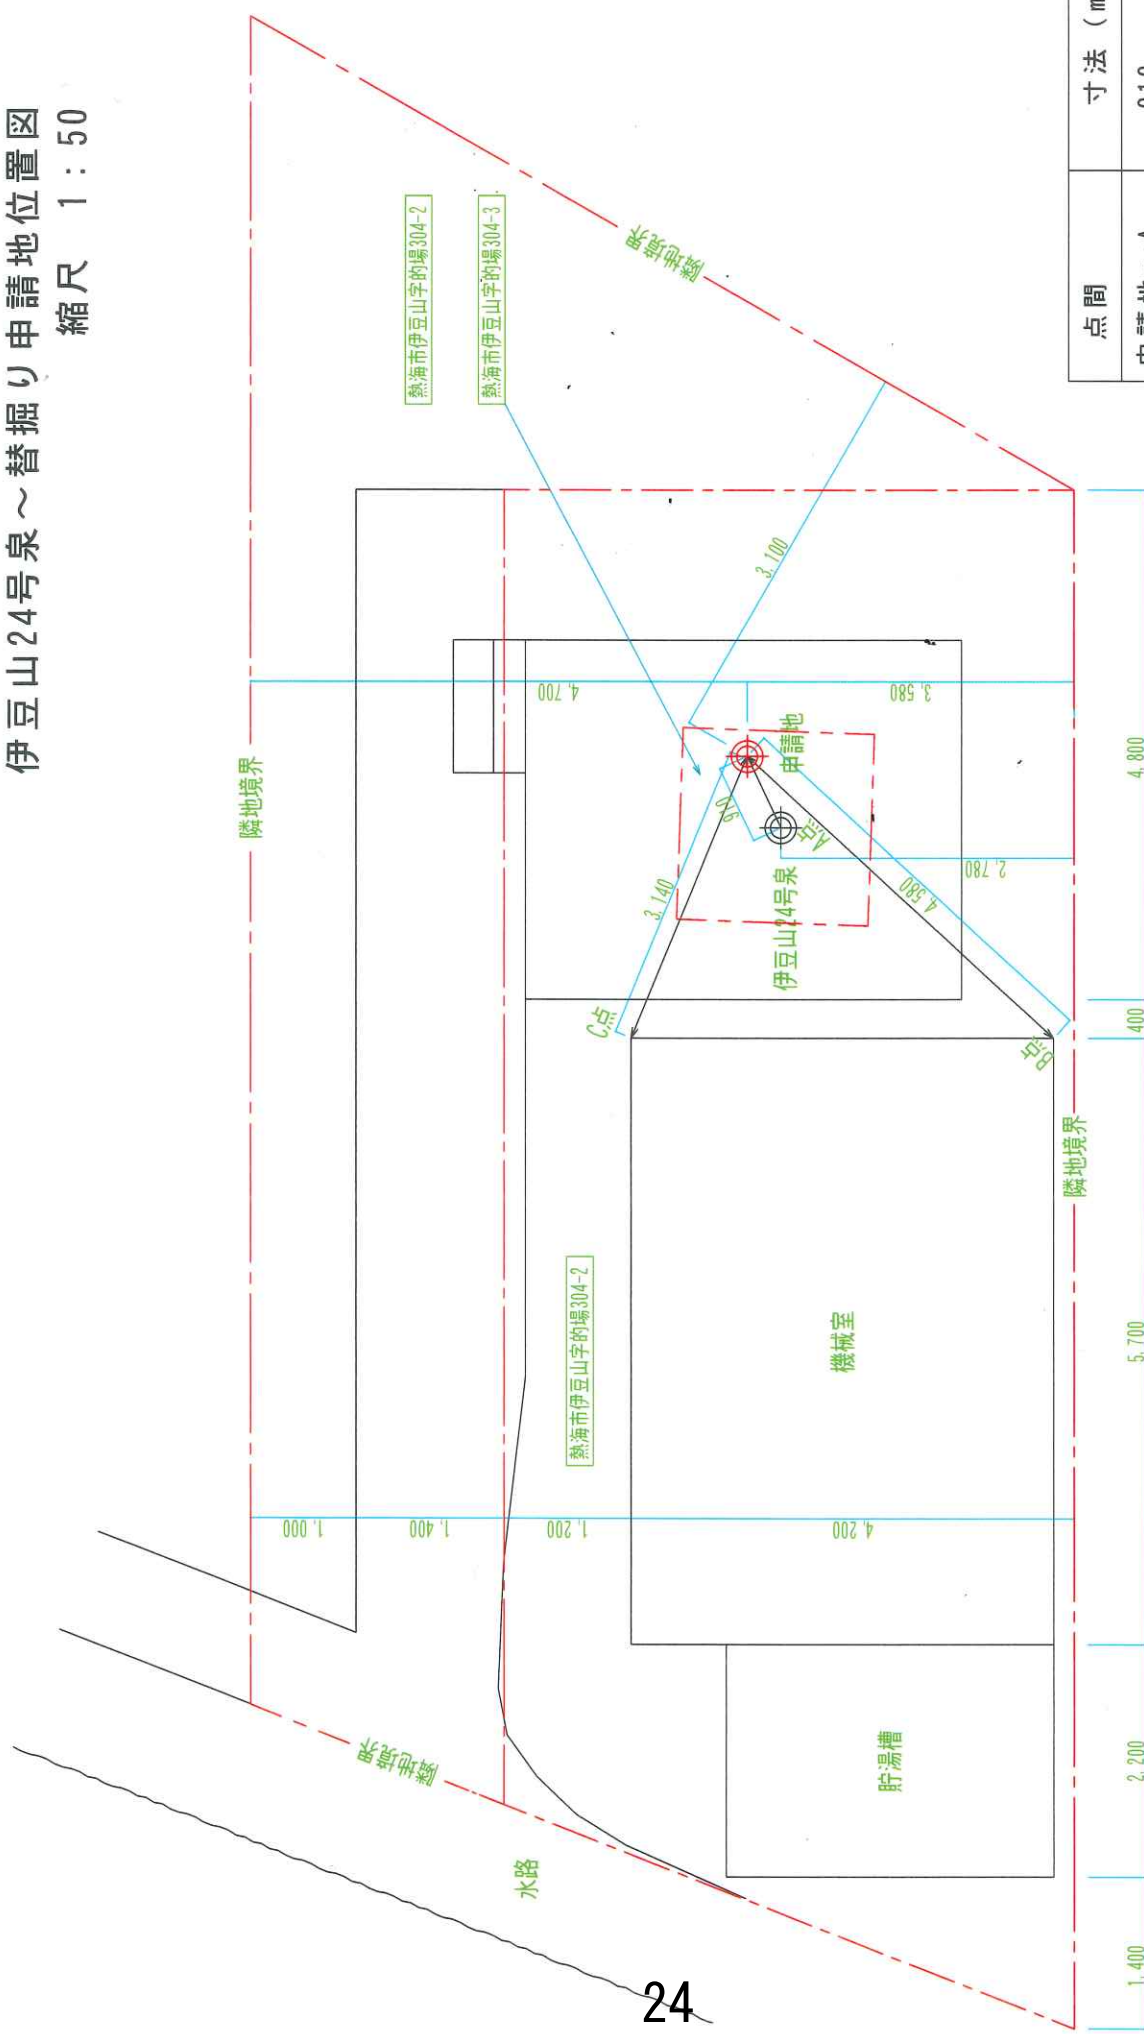

点間	寸法 (mm)
申請地～A	910
申請地～B	4,580
申請地～C	3,140
隣地境界からの離隔距離	3,100mm以上

掘削孔計画断面図

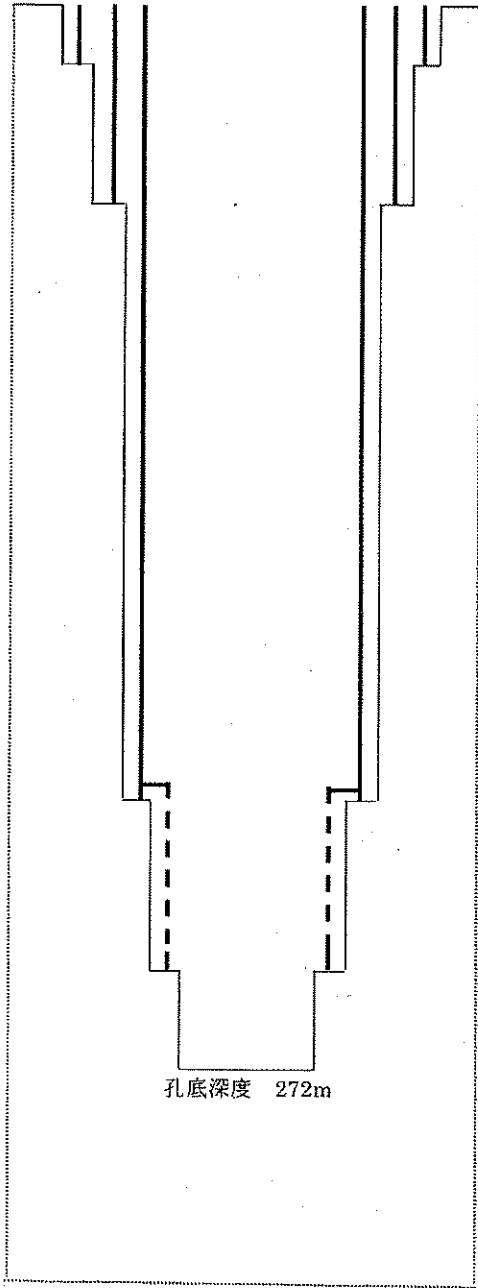工事場所	熱海市伊豆山		完成深度 272m
深 度	孔 内 図		摘 要
	 孔底深度 272m		孔径 C.P 孔径 C.P 孔径 m C.P 孔径 C.P 内ストレーナー加工 ~272m 孔径


(余白)


動力装置許可申請

議案番号	4	(賀茂保健所)					
申請者の住所 氏名	東京都港区六本木六丁目2番31号 株式会社マイステイズ・ホテル・マネジメント						
工事の場所	賀茂郡東伊豆町奈良本●●●●						
	地目	鉱泉地	地域区分	保護地域	源泉番号	112014	
申請の目的	エアリフトポンプから水中ポンプへ変更する。						
源泉の状況	許可	S10. 5.10 土地掘削許可 S38. 6. 3 増掘許可 H21. 2.19 動力装置許可					
	掘削孔	深さ	最終口径	最終ケーシング (径×深)		孔底温度	静水位
		250m	100mm	100A×85m		— (℃)	●● (m)
	動力	動力	動力装置種類	ポンプ仕様		揚湯管 (径×深)	温度
	2.2kw	エアリフトポンプ	—		100A×85m	—	●●
申請内容	動力	動力装置種類	ポンプ仕様		揚湯管 (径×深)	温度	揚湯量
	3.7kw	水中ポンプ	型式 OPDH4E-40-3.7-23 段数 23段		40A×82m	●●℃	●●
揚湯試験	揚湯試験時					●●℃	●●
利用施設の状況	申請者の宿泊施設の浴用に供給する。						
付近の状況	源泉番号	別紙のとおり					
	距離 (m)						
	深度 (m)						
	動力 (種類)						
	出力 (kw)						
	温度 (℃)						
揚湯量 (ℓ/分)							
参考事項	組合意見	異議なし					
	事務局意見	申請どおり許可する。					
	記事						
審議会意見							

動力装置許可申請

議 案 番 号		4		
付近の状況	源 泉 番 号	112005	112008	112009
	距 離 (m)	177	85	67
	深 度 (m)	300	300	325.26
	動 力 (種 類)	なし (掘削自噴)	なし (掘削自噴)	なし (掘削自噴)
	能 力 (k w)	—	—	—
	温 度 (° C)	●●	●●	●●
	揚湯量(ℓ/分)	●●	●●	●●
付近の状況	源 泉 番 号	112010	112013	112015
	距 離 (m)	64	142	113
	深 度 (m)	150	350	300
	動 力 (種 類)	エアリフトポンプ	なし (掘削自噴)	エアリフトポンプ
	能 力 (k w)	3.7	—	7.5
	温 度 (° C)	●●	●●	●●
	揚湯量(ℓ/分)	●●	●●	●●
付近の状況	源 泉 番 号	112017	112022	112024
	距 離 (m)	190	145	192
	深 度 (m)	390	400	330
	動 力 (種 類)	エアリフトポンプ	エアリフトポンプ	エアリフトポンプ
	能 力 (k w)	5.5	5.5	3.7
	温 度 (° C)	●●	●●	●●
	揚湯量(ℓ/分)	●●	●●	●●
付近の状況	源 泉 番 号	112028	112029	
	距 離 (m)	113	130	
	深 度 (m)	280	400	
	動 力 (種 類)	エアリフトポンプ	エアリフトポンプ	
	能 力 (k w)	3.7	5.5	
	温 度 (° C)	●●	●●	
	揚湯量(ℓ/分)	●●	●●	

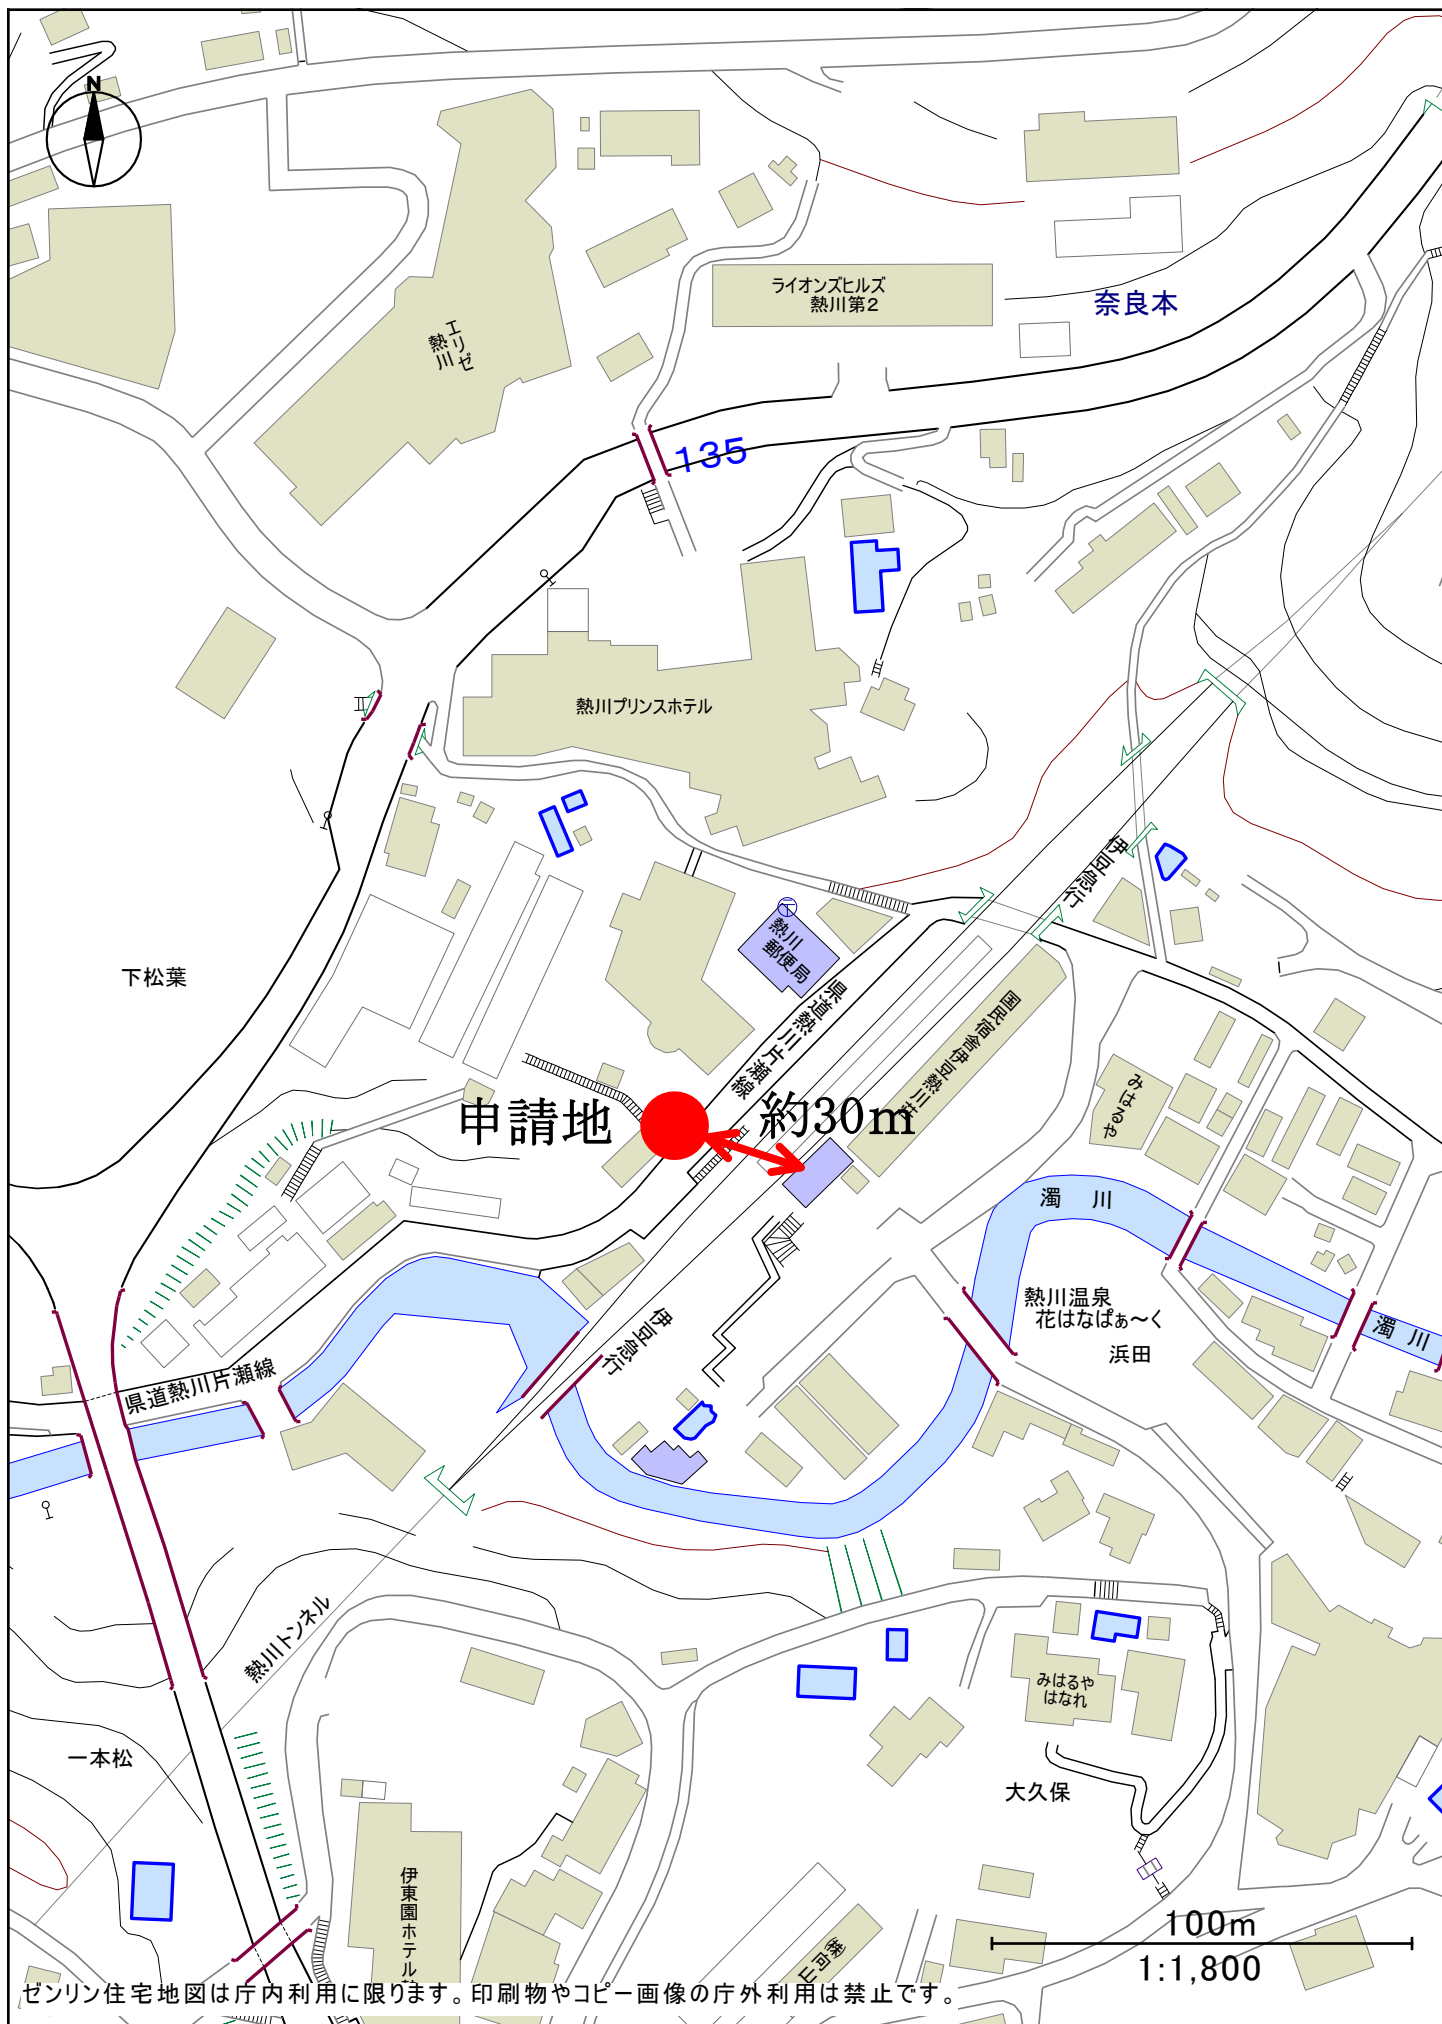

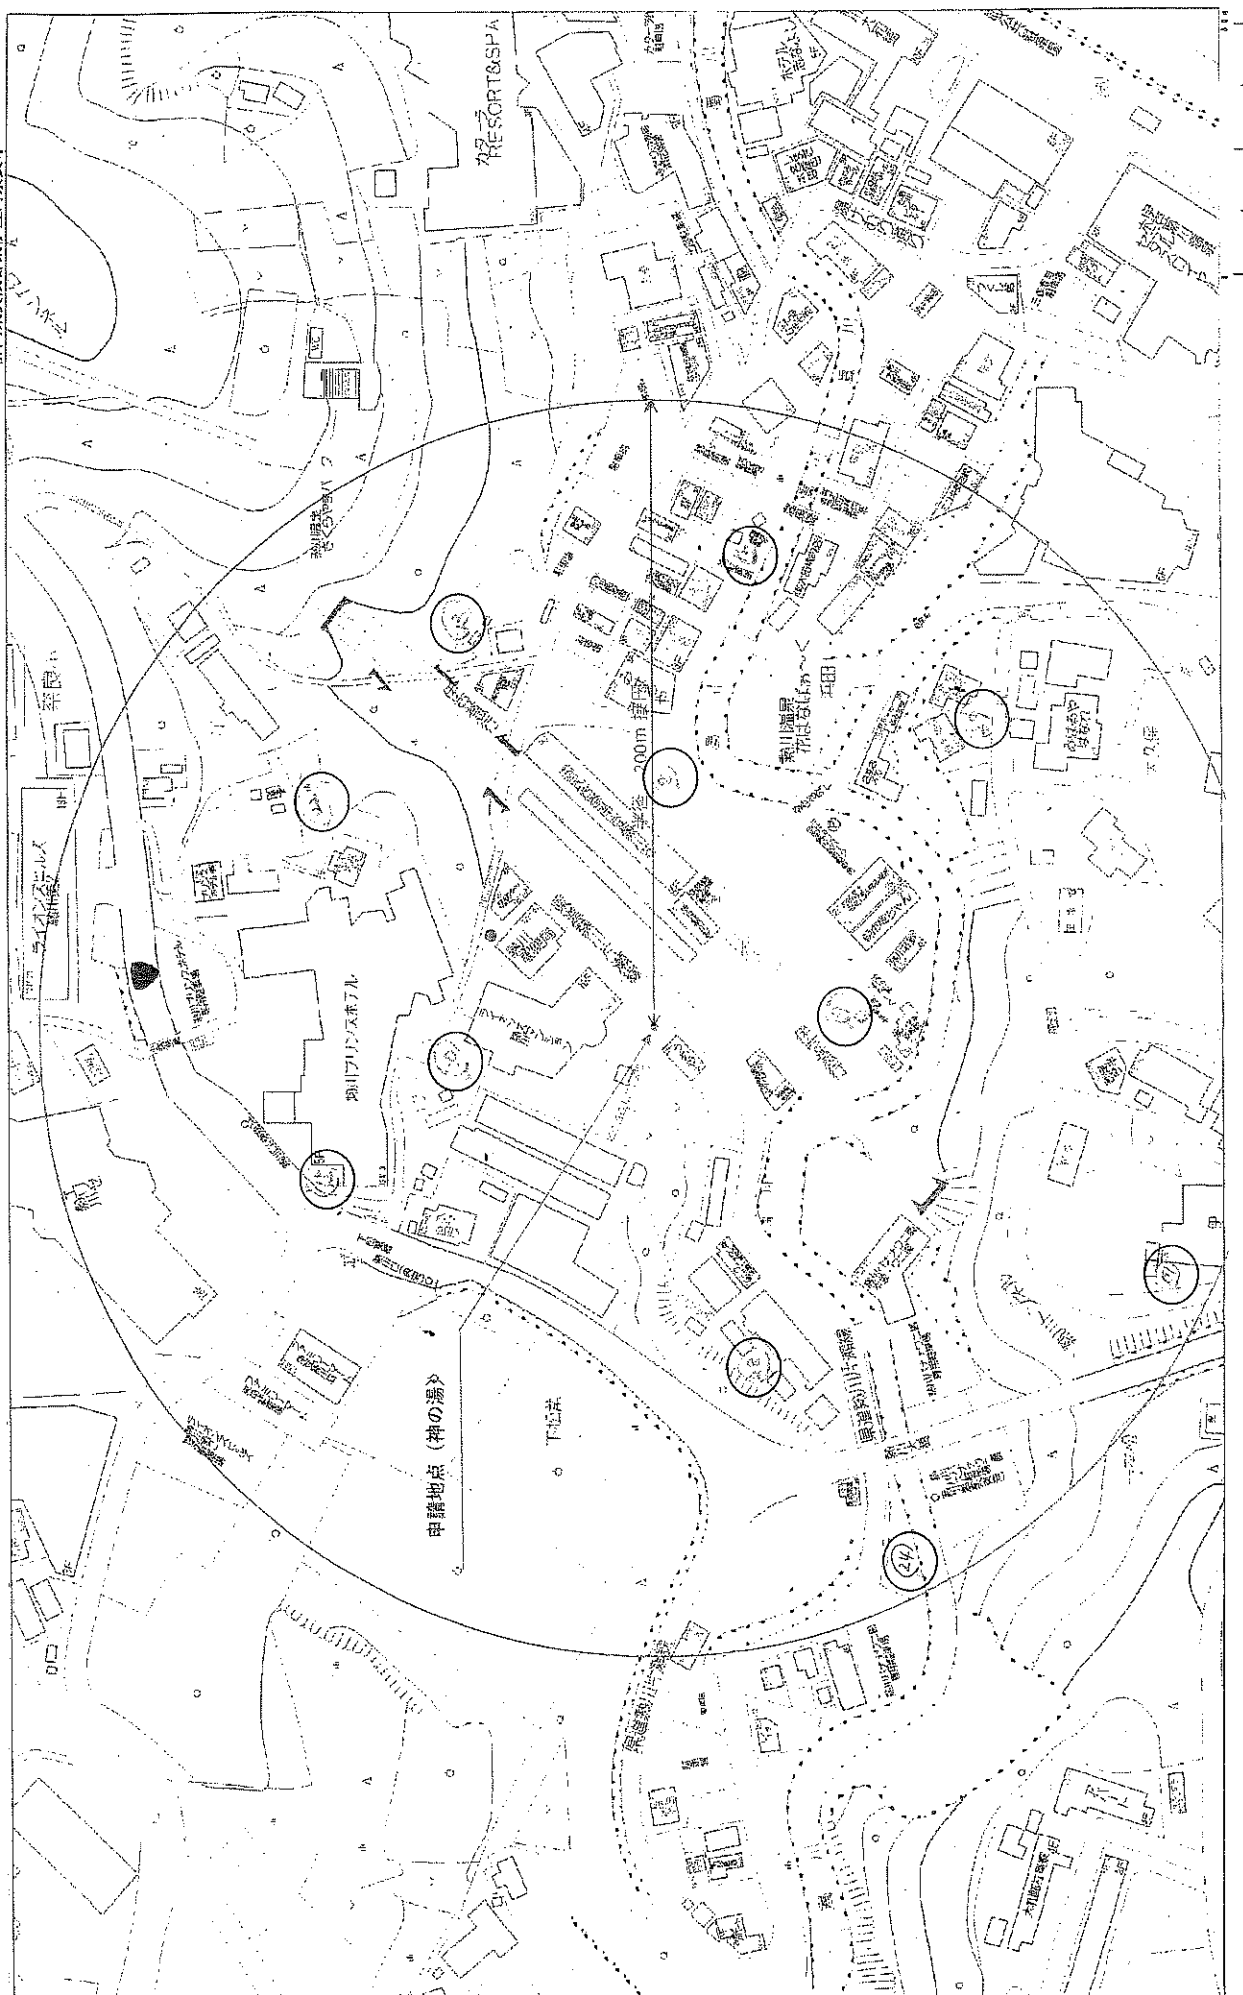

揚湯試験模式図

