




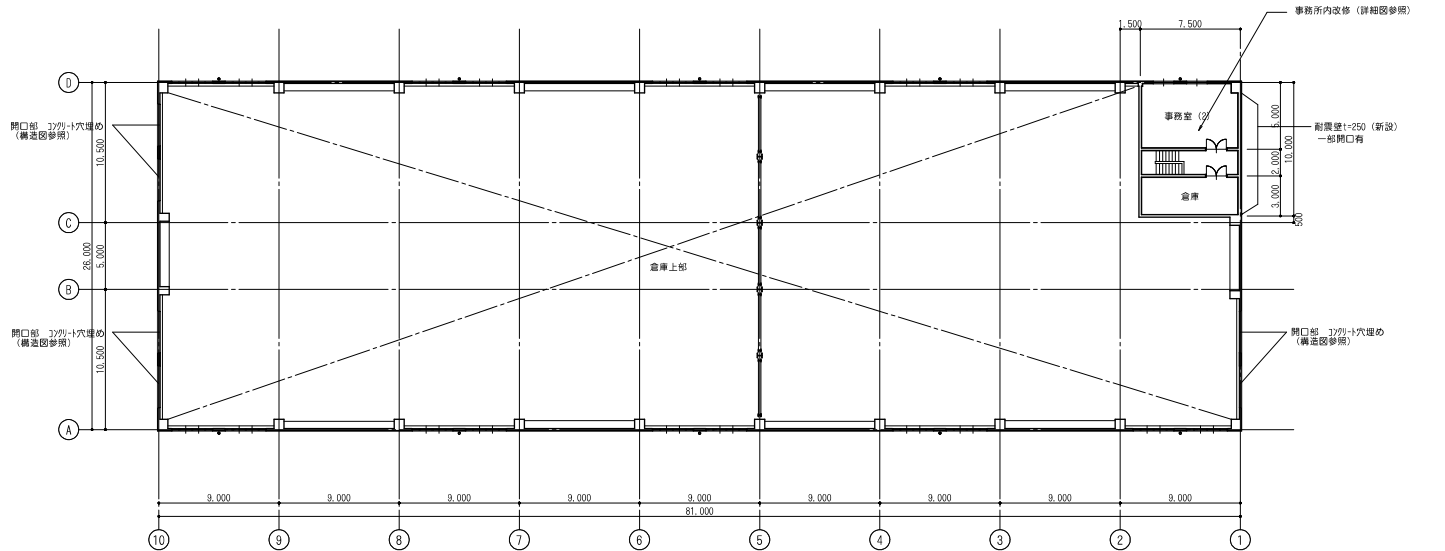

2階平面図

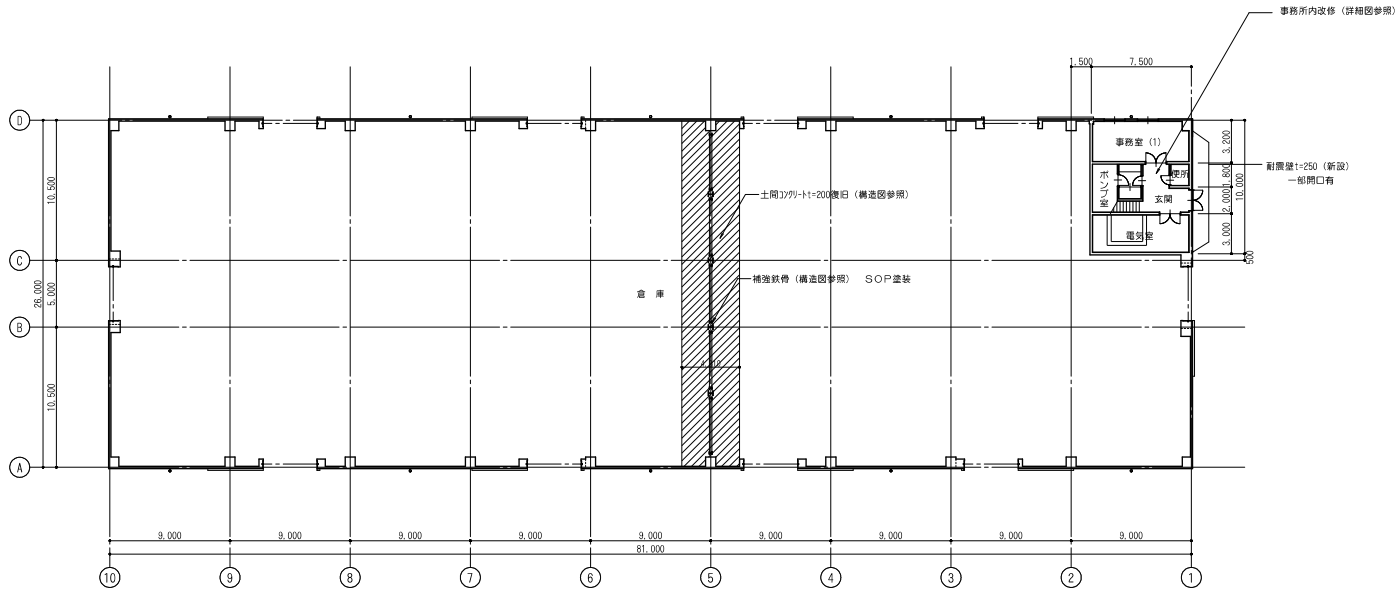


1階平面図

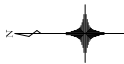

面積表 S=1 : 1,000


建築面積算出根拠

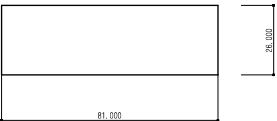

建築面積 $81,000 \times 26,000 = 2,106,000$

2,106.00㎡

1階床面積算出根拠

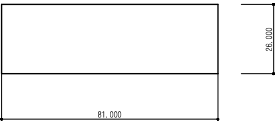

1階床面積 $81,000 \times 26,000 = 2,106,000$

2,106.00㎡


2階床面積算出根拠



2階床面積 $10,000 \times 7,500 = 75,000,000$

75.00㎡

建築面積	2,106.00㎡	637.07坪
1階床面積	2,106.00㎡	637.07坪
2階床面積	75.00㎡	22.69坪
延べ面積	2,181.00㎡	659.75坪

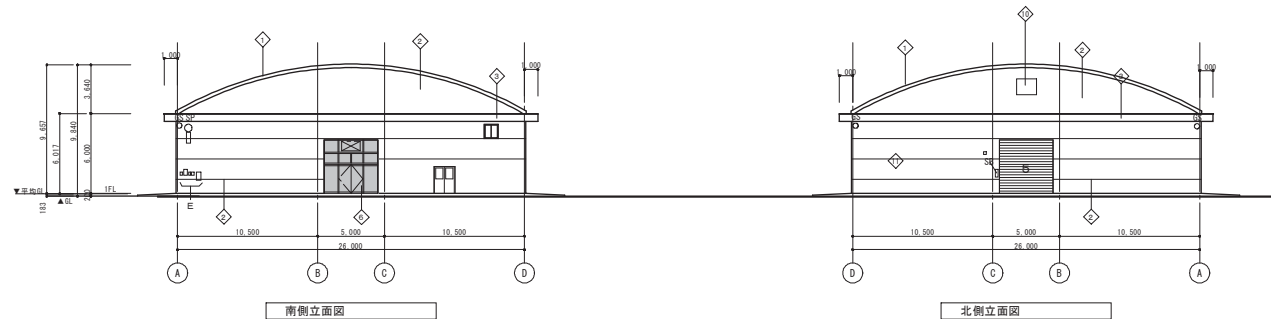

外部仕上表		
N o	仕上か所	仕上げ
①	屋 根	長尺（合成樹脂焼付）鉄板瓦棒吹き
②	外 壁	モルタル刷毛引き 下地調整の上防水型複層仕上げ塗材 E 吹付
③	軒 樋	モルタル刷毛引き 下地調整の上防水型複層仕上げ塗材 E 吹付 樋内部シート防水厚1.5シート貼 軒天 外装薄塗材 E 吹付
④	堅 樋	鋼製180φ 養生管170φ D P 塗装
⑤	建 具	スチールサッシ D P（撤去）→アルミサッシ（新設）
⑥	建 具 （シャッター）	電動スチールシャッター（撤去）→アルミサッシ（新設）
⑦	窓 格 子	7mm面格子
⑧	建 具 （シャッター）	電動スチールシャッター（撤去・新設）入口シャッター番号2・9のみ

建具改修部分を示す。

凡例
GS 外灯
SP 21C-8
SB ショック-21C-8E-172
消 震外消火栓 72
照 光器
E 電気線

