
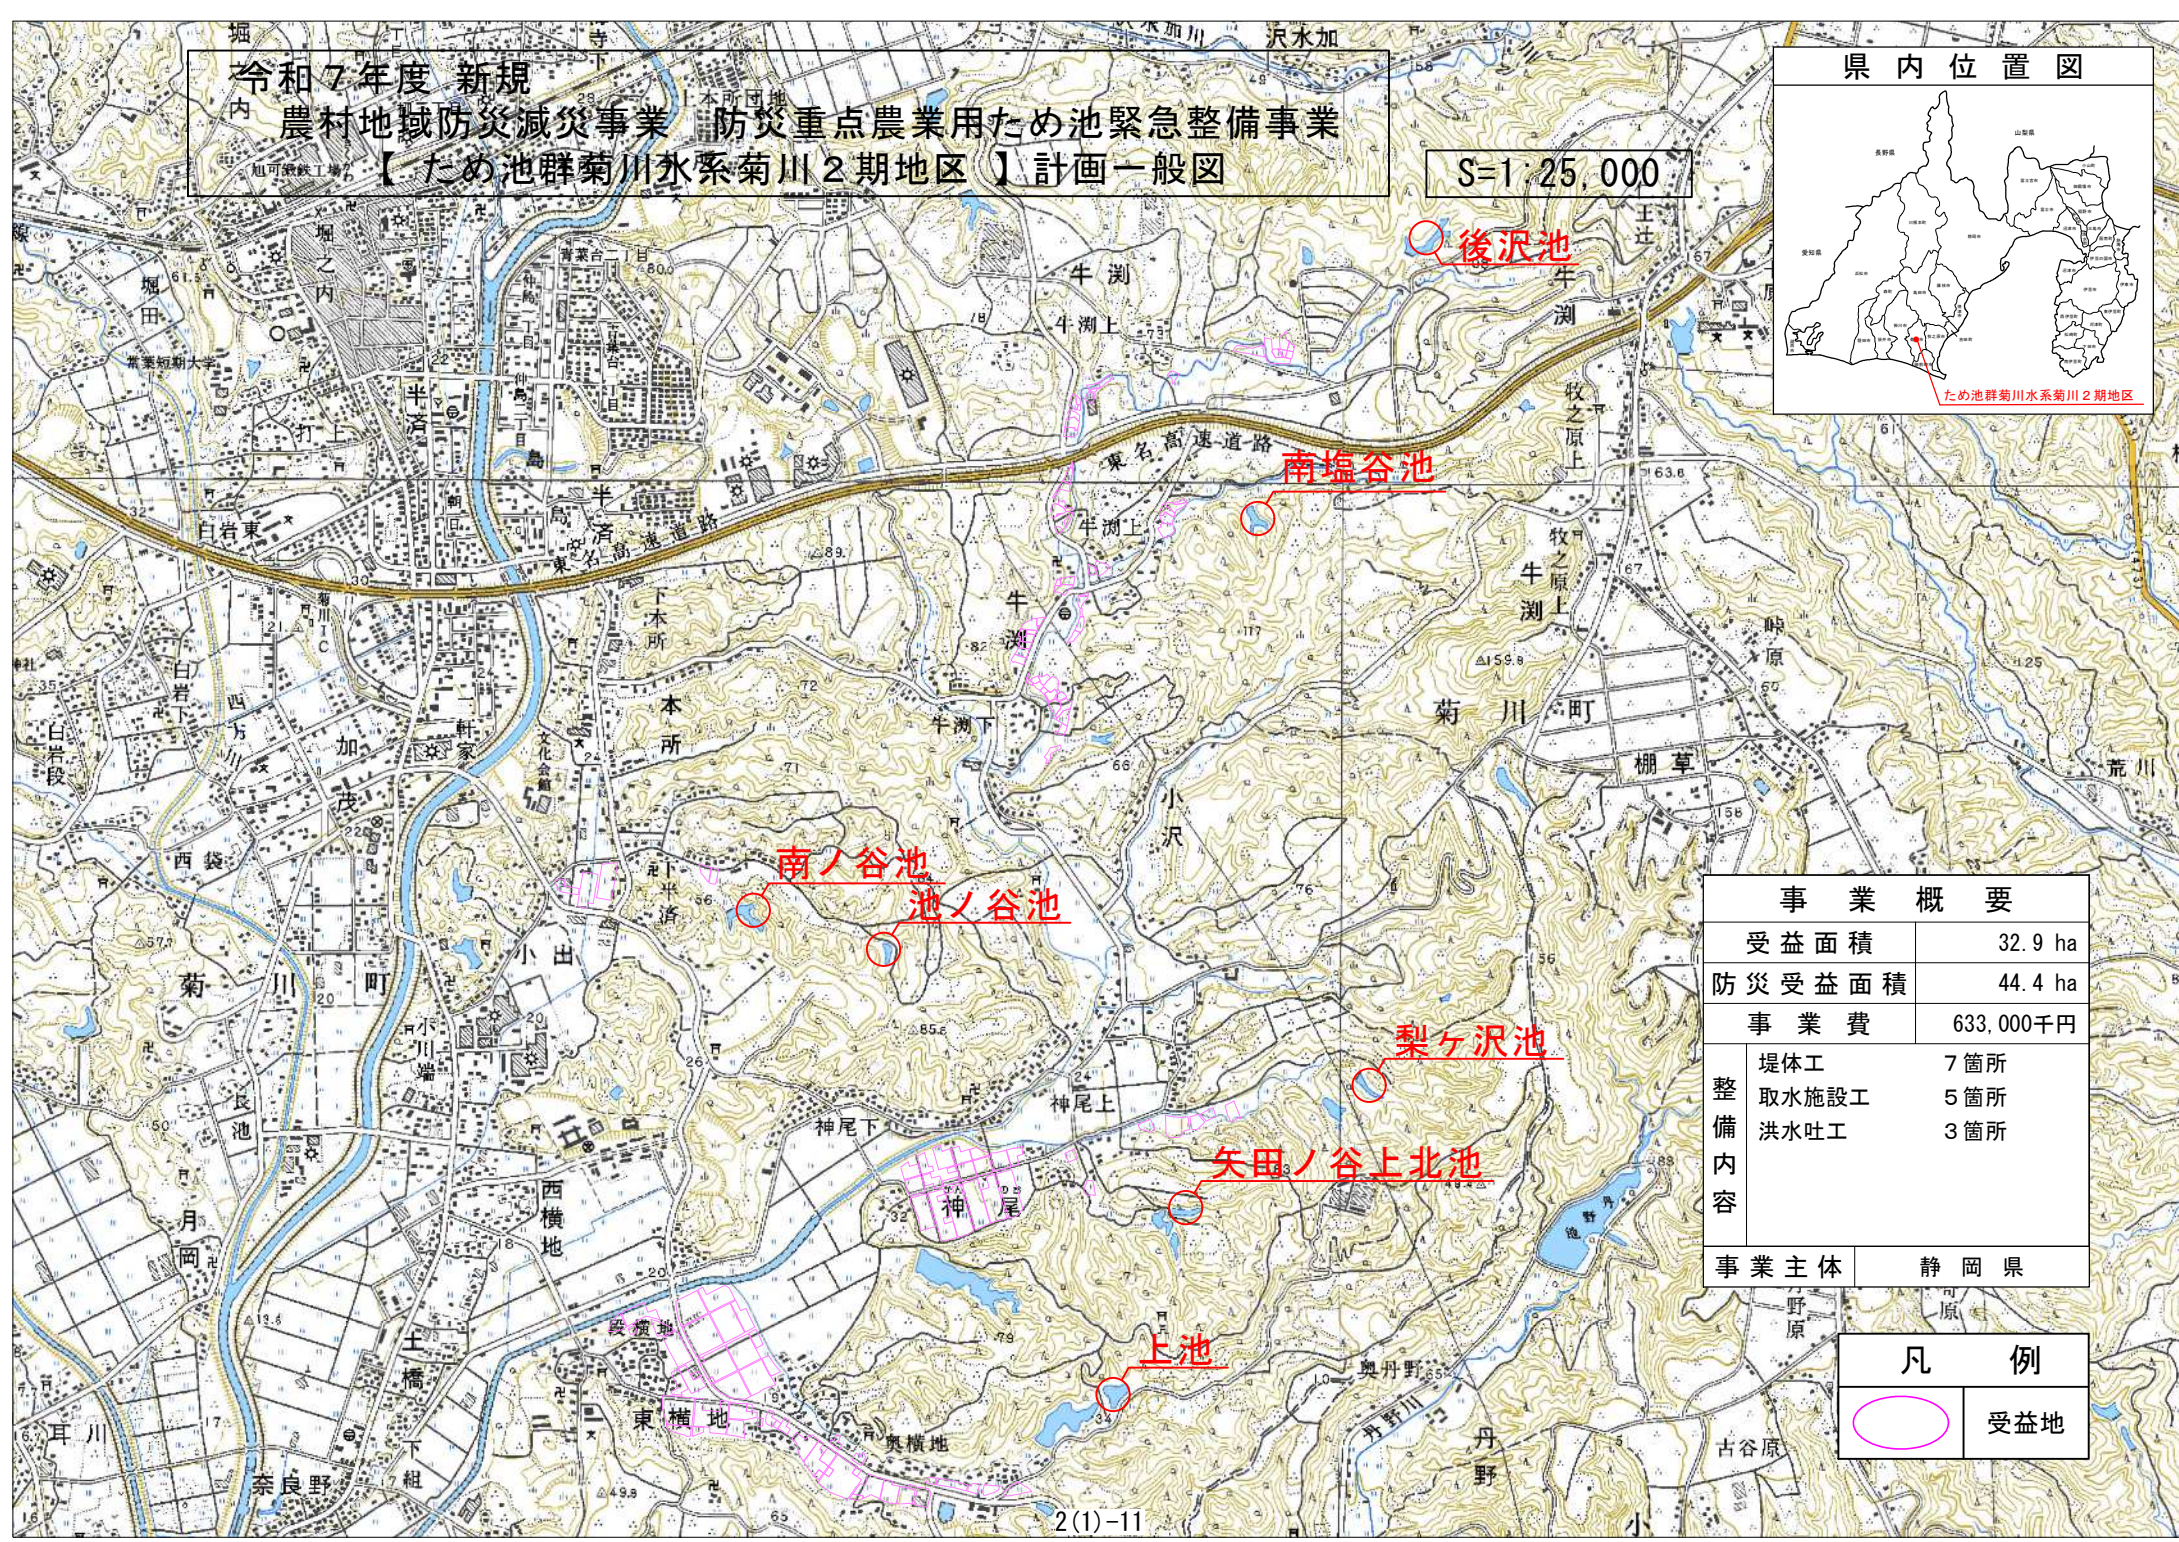


令和7年度 新規
農村地域防災減災事業 防災重点農業用ため池緊急整備事業
【ため池群菊川水系菊川2期地区】計画一般図


S=1:25,000

県内位置図

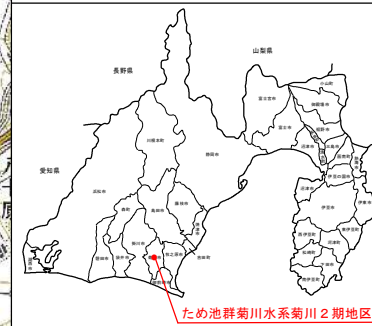


事業概要	
受益面積	32.9 ha
防災受益面積	44.4 ha
事業費	633,000千円
整備内容	堤体工 7箇所
	取水施設工 5箇所
	洪水吐工 3箇所
事業主体	静岡県

凡例	
	受益地

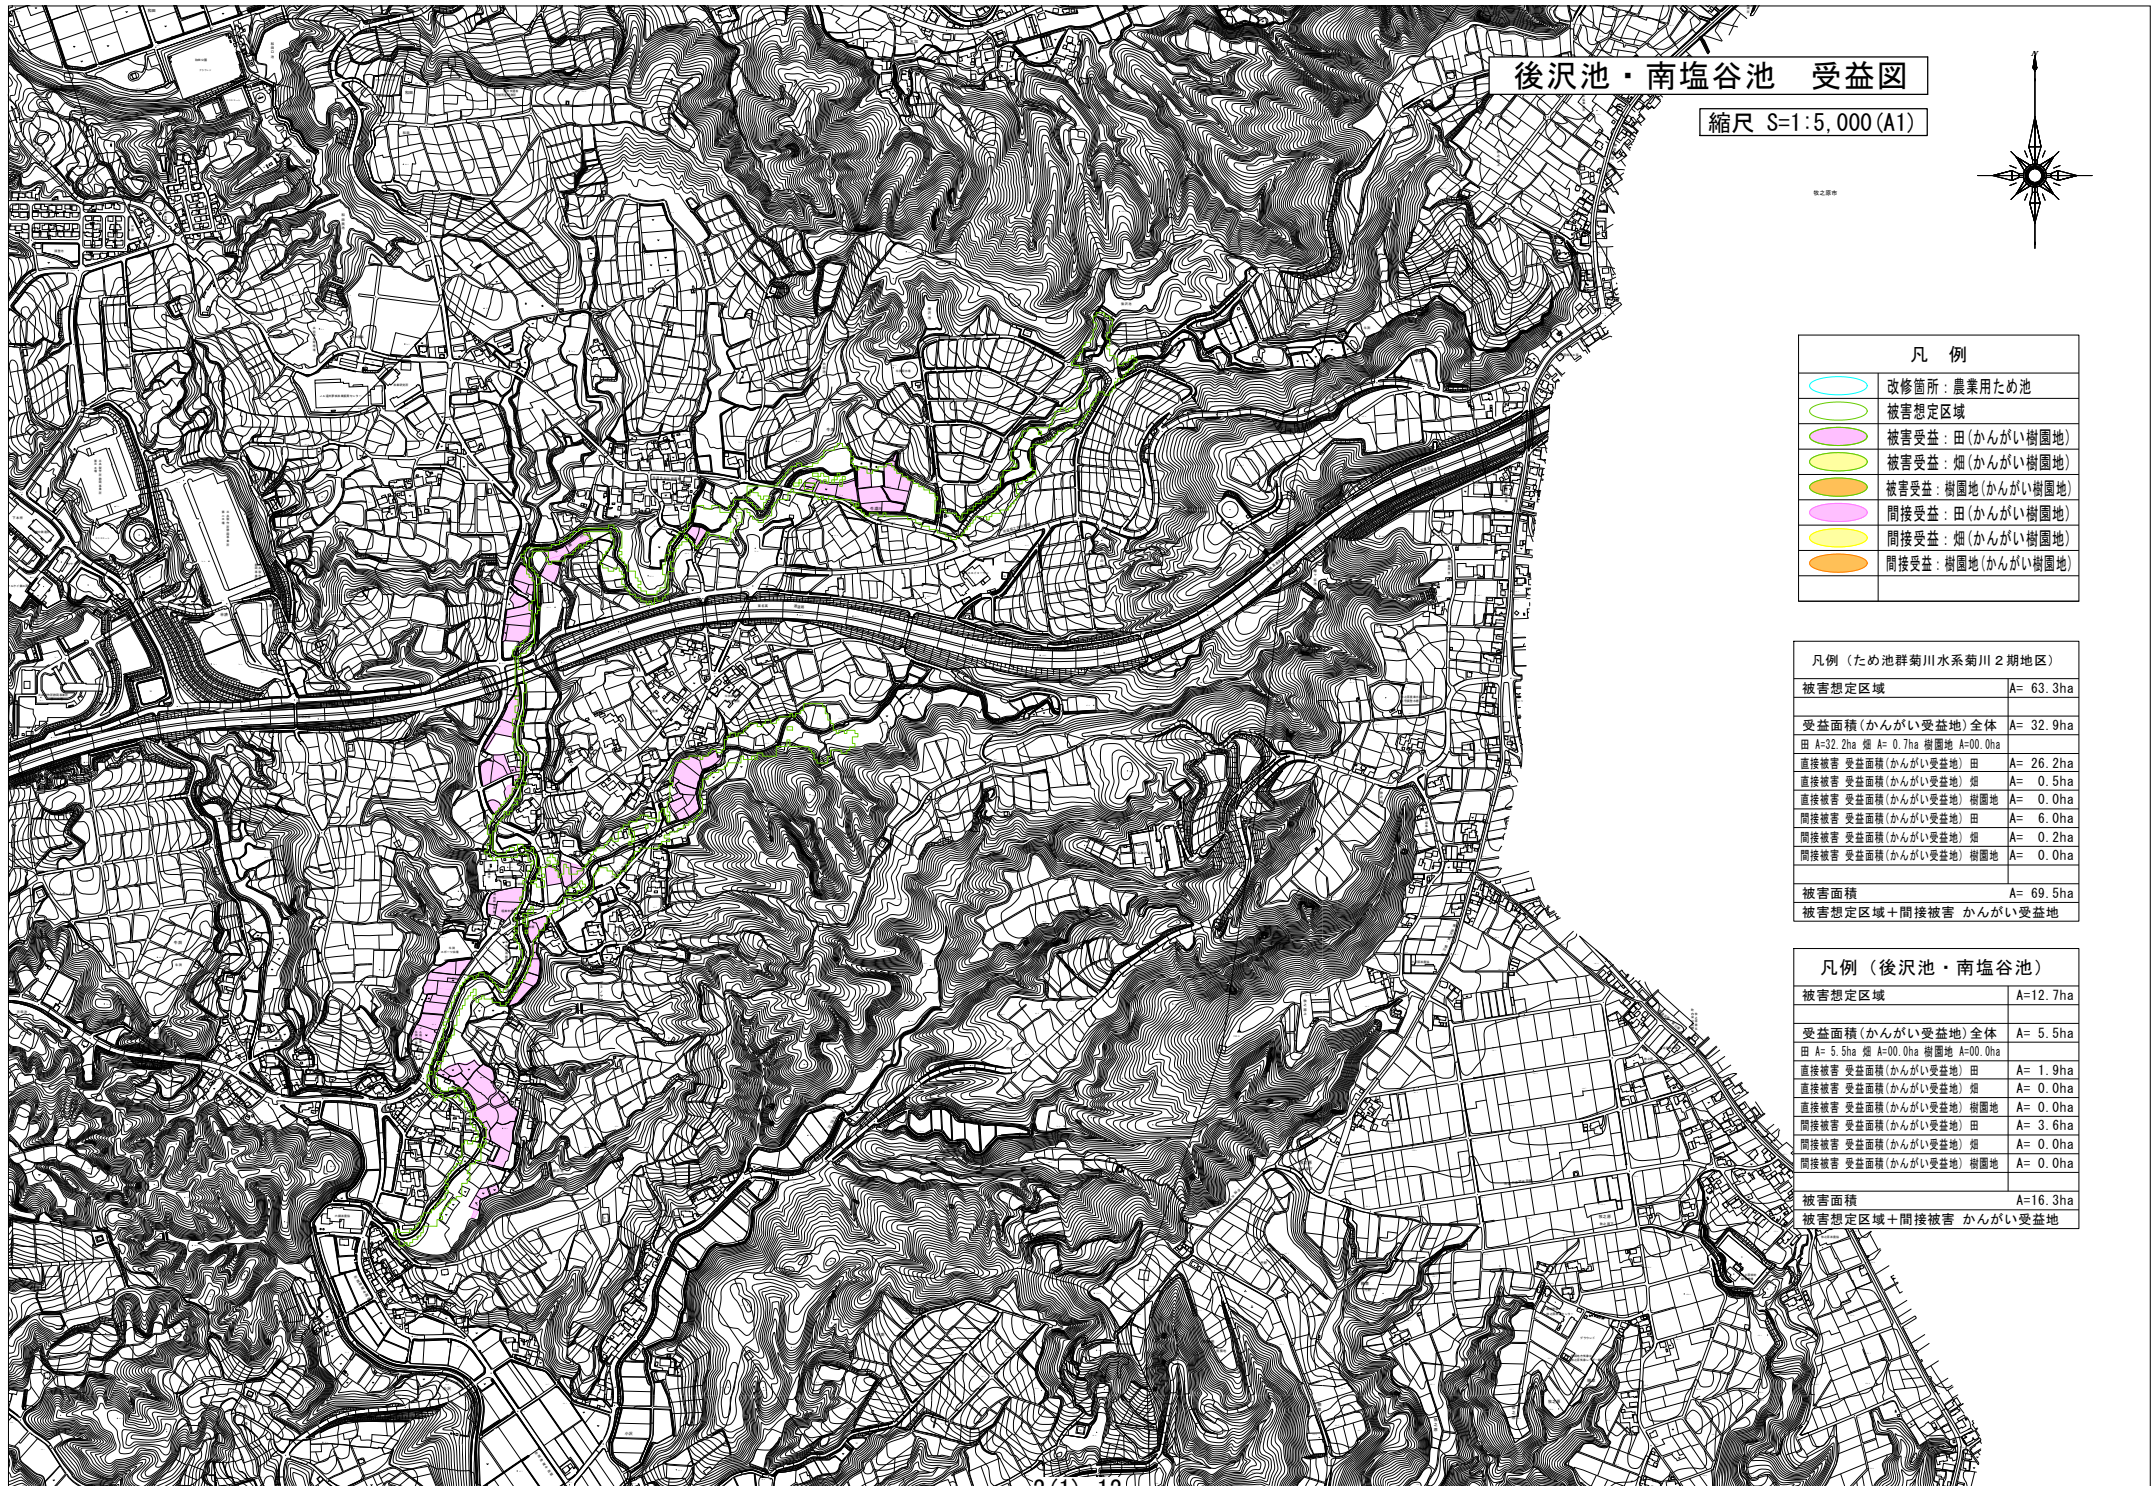

後沢池・南塩谷池 受益図

縮尺 S=1:5,000 (A1)

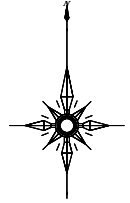

国土地院

凡 例	
	改修箇所：農業用ため池
	被害想定区域
	被害受益：田(かんがい樹園地)
	被害受益：畑(かんがい樹園地)
	被害受益：樹園地(かんがい樹園地)
	間接受益：田(かんがい樹園地)
	間接受益：畑(かんがい樹園地)
	間接受益：樹園地(かんがい樹園地)

凡例(ため池群菊川水系菊川2期地区)	
被害想定区域	A= 63.3ha
受益面積(かんがい受益地)全体	A= 32.9ha
田 A=32.2ha 畑 A= 0.7ha 樹園地 A=0.0ha	
直接被害 受益面積(かんがい受益地) 田	A= 26.2ha
直接被害 受益面積(かんがい受益地) 畑	A= 0.5ha
直接被害 受益面積(かんがい受益地) 樹園地	A= 0.0ha
間接被害 受益面積(かんがい受益地) 田	A= 6.0ha
間接被害 受益面積(かんがい受益地) 畑	A= 0.2ha
間接被害 受益面積(かんがい受益地) 樹園地	A= 0.0ha
被害面積	A= 69.5ha
被害想定区域+間接被害 かんがい受益地	

凡例(後沢池・南塩谷池)	
被害想定区域	A=12.7ha
受益面積(かんがい受益地)全体	A= 5.5ha
田 A= 5.5ha 畑 A=0.0ha 樹園地 A=0.0ha	
直接被害 受益面積(かんがい受益地) 田	A= 1.9ha
直接被害 受益面積(かんがい受益地) 畑	A= 0.0ha
直接被害 受益面積(かんがい受益地) 樹園地	A= 0.0ha
間接被害 受益面積(かんがい受益地) 田	A= 3.6ha
間接被害 受益面積(かんがい受益地) 畑	A= 0.0ha
間接被害 受益面積(かんがい受益地) 樹園地	A= 0.0ha
被害面積	A=16.3ha
被害想定区域+間接被害 かんがい受益地	

池ノ谷池 南ノ谷池 受益図

縮尺 S=1:5,000 (A1)



凡 例

	改修箇所：農業用ため池
	被害想定区域
	被害受益：田(かんがい樹園地)
	被害受益：畑(かんがい樹園地)
	被害受益：樹園地(かんがい樹園地)
	間接受益：田(かんがい樹園地)
	間接受益：畑(かんがい樹園地)
	間接受益：樹園地(かんがい樹園地)

凡例（ため池群菊川水系菊川2期地区）


被害想定区域	A= 63.3ha
受益面積(かんがい受益地)全体	A= 32.9ha
田 A=32.2ha 畑 A= 0.7ha 樹園地 A=0.0ha	
直接被害 受益面積(かんがい受益地) 田	A= 26.1ha
直接被害 受益面積(かんがい受益地) 畑	A= 0.5ha
直接被害 受益面積(かんがい受益地) 樹園地	A= 0.0ha
間接被害 受益面積(かんがい受益地) 田	A= 6.0ha
間接被害 受益面積(かんがい受益地) 畑	A= 0.2ha
間接被害 受益面積(かんがい受益地) 樹園地	A= 0.0ha
被害面積	A= 69.5ha
被害想定区域+間接被害 かんがい受益地	

凡例（池ノ谷池・南ノ谷池）

被害想定区域	A=10.8ha
受益面積(かんがい受益地)全体	A= 1.6ha
田 A= 1.6ha 畑 A=0.0ha 樹園地 A=0.0ha	
直接被害 受益面積(かんがい受益地) 田	A= 1.6ha
直接被害 受益面積(かんがい受益地) 畑	A= 0.0ha
直接被害 受益面積(かんがい受益地) 樹園地	A= 0.0ha
間接被害 受益面積(かんがい受益地) 田	A= 0.0ha
間接被害 受益面積(かんがい受益地) 畑	A= 0.0ha
間接被害 受益面積(かんがい受益地) 樹園地	A= 0.0ha
被害面積	A=10.8ha
被害想定区域+間接被害 かんがい受益地	

矢田ノ谷上北池・梨ヶ沢池 受益図

縮尺 S=1:5,000 (A1)

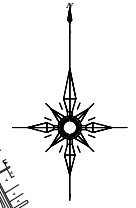

凡 例	
	改修箇所：農業用ため池
	被害想定区域
	被害受益：田(かんがい樹園地)
	被害受益：畑(かんがい樹園地)
	被害受益：樹園地(かんがい樹園地)
	間接受益：田(かんがい樹園地)
	間接受益：畑(かんがい樹園地)
	間接受益：樹園地(かんがい樹園地)

凡例（ため池群菊川水系菊川2期地区）	
被害想定区域	A= 63.3ha
受益面積(かんがい受益地)全体	A= 32.9ha
田 A=32.2ha 畑 A= 0.7ha 樹園地 A=0.0ha	
直接被害 受益面積(かんがい受益地) 田	A= 26.2ha
直接被害 受益面積(かんがい受益地) 畑	A= 0.5ha
直接被害 受益面積(かんがい受益地) 樹園地	A= 0.0ha
間接被害 受益面積(かんがい受益地) 田	A= 6.0ha
間接被害 受益面積(かんがい受益地) 畑	A= 0.2ha
間接被害 受益面積(かんがい受益地) 樹園地	A= 0.0ha
被害面積	A= 69.5ha
被害想定区域+間接被害 かんがい受益地	

凡例（矢田ノ谷上北池・梨ヶ沢池）	
被害想定区域	A=23.2ha
受益面積(かんがい受益地)全体	A= 8.8ha
田 A= 8.8ha 畑 A=0.0ha 樹園地 A=0.0ha	
直接被害 受益面積(かんがい受益地) 田	A= 8.1ha
直接被害 受益面積(かんがい受益地) 畑	A= 0.0ha
直接被害 受益面積(かんがい受益地) 樹園地	A= 0.0ha
間接被害 受益面積(かんがい受益地) 田	A= 0.7ha
間接被害 受益面積(かんがい受益地) 畑	A= 0.0ha
間接被害 受益面積(かんがい受益地) 樹園地	A= 0.0ha
被害面積	A=23.9ha
被害想定区域+間接被害 かんがい受益地	

上池 受益図

縮尺 S=1:5,000 (A1)



凡 例

	改修箇所：農業用ため池
	被害想定区域
	被害受益：田(かんがい樹園地)
	被害受益：畑(かんがい樹園地)
	被害受益：樹園地(かんがい樹園地)
	間接受益：田(かんがい樹園地)
	間接受益：畑(かんがい樹園地)
	間接受益：樹園地(かんがい樹園地)

凡例（ため池群菊川水系菊川2期地区）	
被害想定区域	A= 63.3ha
受益面積(かんがい受益地)全体	A= 32.9ha
田 A=32.2ha 畑 A= 0.7ha 樹園地 A=0.0ha	
直接被害 受益面積(かんがい受益地) 田	A= 26.2ha
直接被害 受益面積(かんがい受益地) 畑	A= 0.5ha
直接被害 受益面積(かんがい受益地) 樹園地	A= 0.0ha
間接被害 受益面積(かんがい受益地) 田	A= 6.0ha
間接被害 受益面積(かんがい受益地) 畑	A= 0.2ha
間接被害 受益面積(かんがい受益地) 樹園地	A= 0.0ha
被害面積	A= 69.5ha
被害想定区域+間接被害 かんがい受益地	

凡例（上池）	
被害想定区域	A=31.3ha
受益面積(かんがい受益地)全体	A=17.0ha
田 A=16.3ha 畑 A= 0.7ha 樹園地 A=0.0ha	
直接被害 受益面積(かんがい受益地) 田	A=14.6ha
直接被害 受益面積(かんがい受益地) 畑	A= 0.5ha
直接被害 受益面積(かんがい受益地) 樹園地	A= 0.0ha
間接被害 受益面積(かんがい受益地) 田	A= 1.7ha
間接被害 受益面積(かんがい受益地) 畑	A= 0.2ha
間接被害 受益面積(かんがい受益地) 樹園地	A= 0.0ha
被害面積	A=33.2ha
被害想定区域+間接被害 かんがい受益地	

菊川市土地利用計画図

