
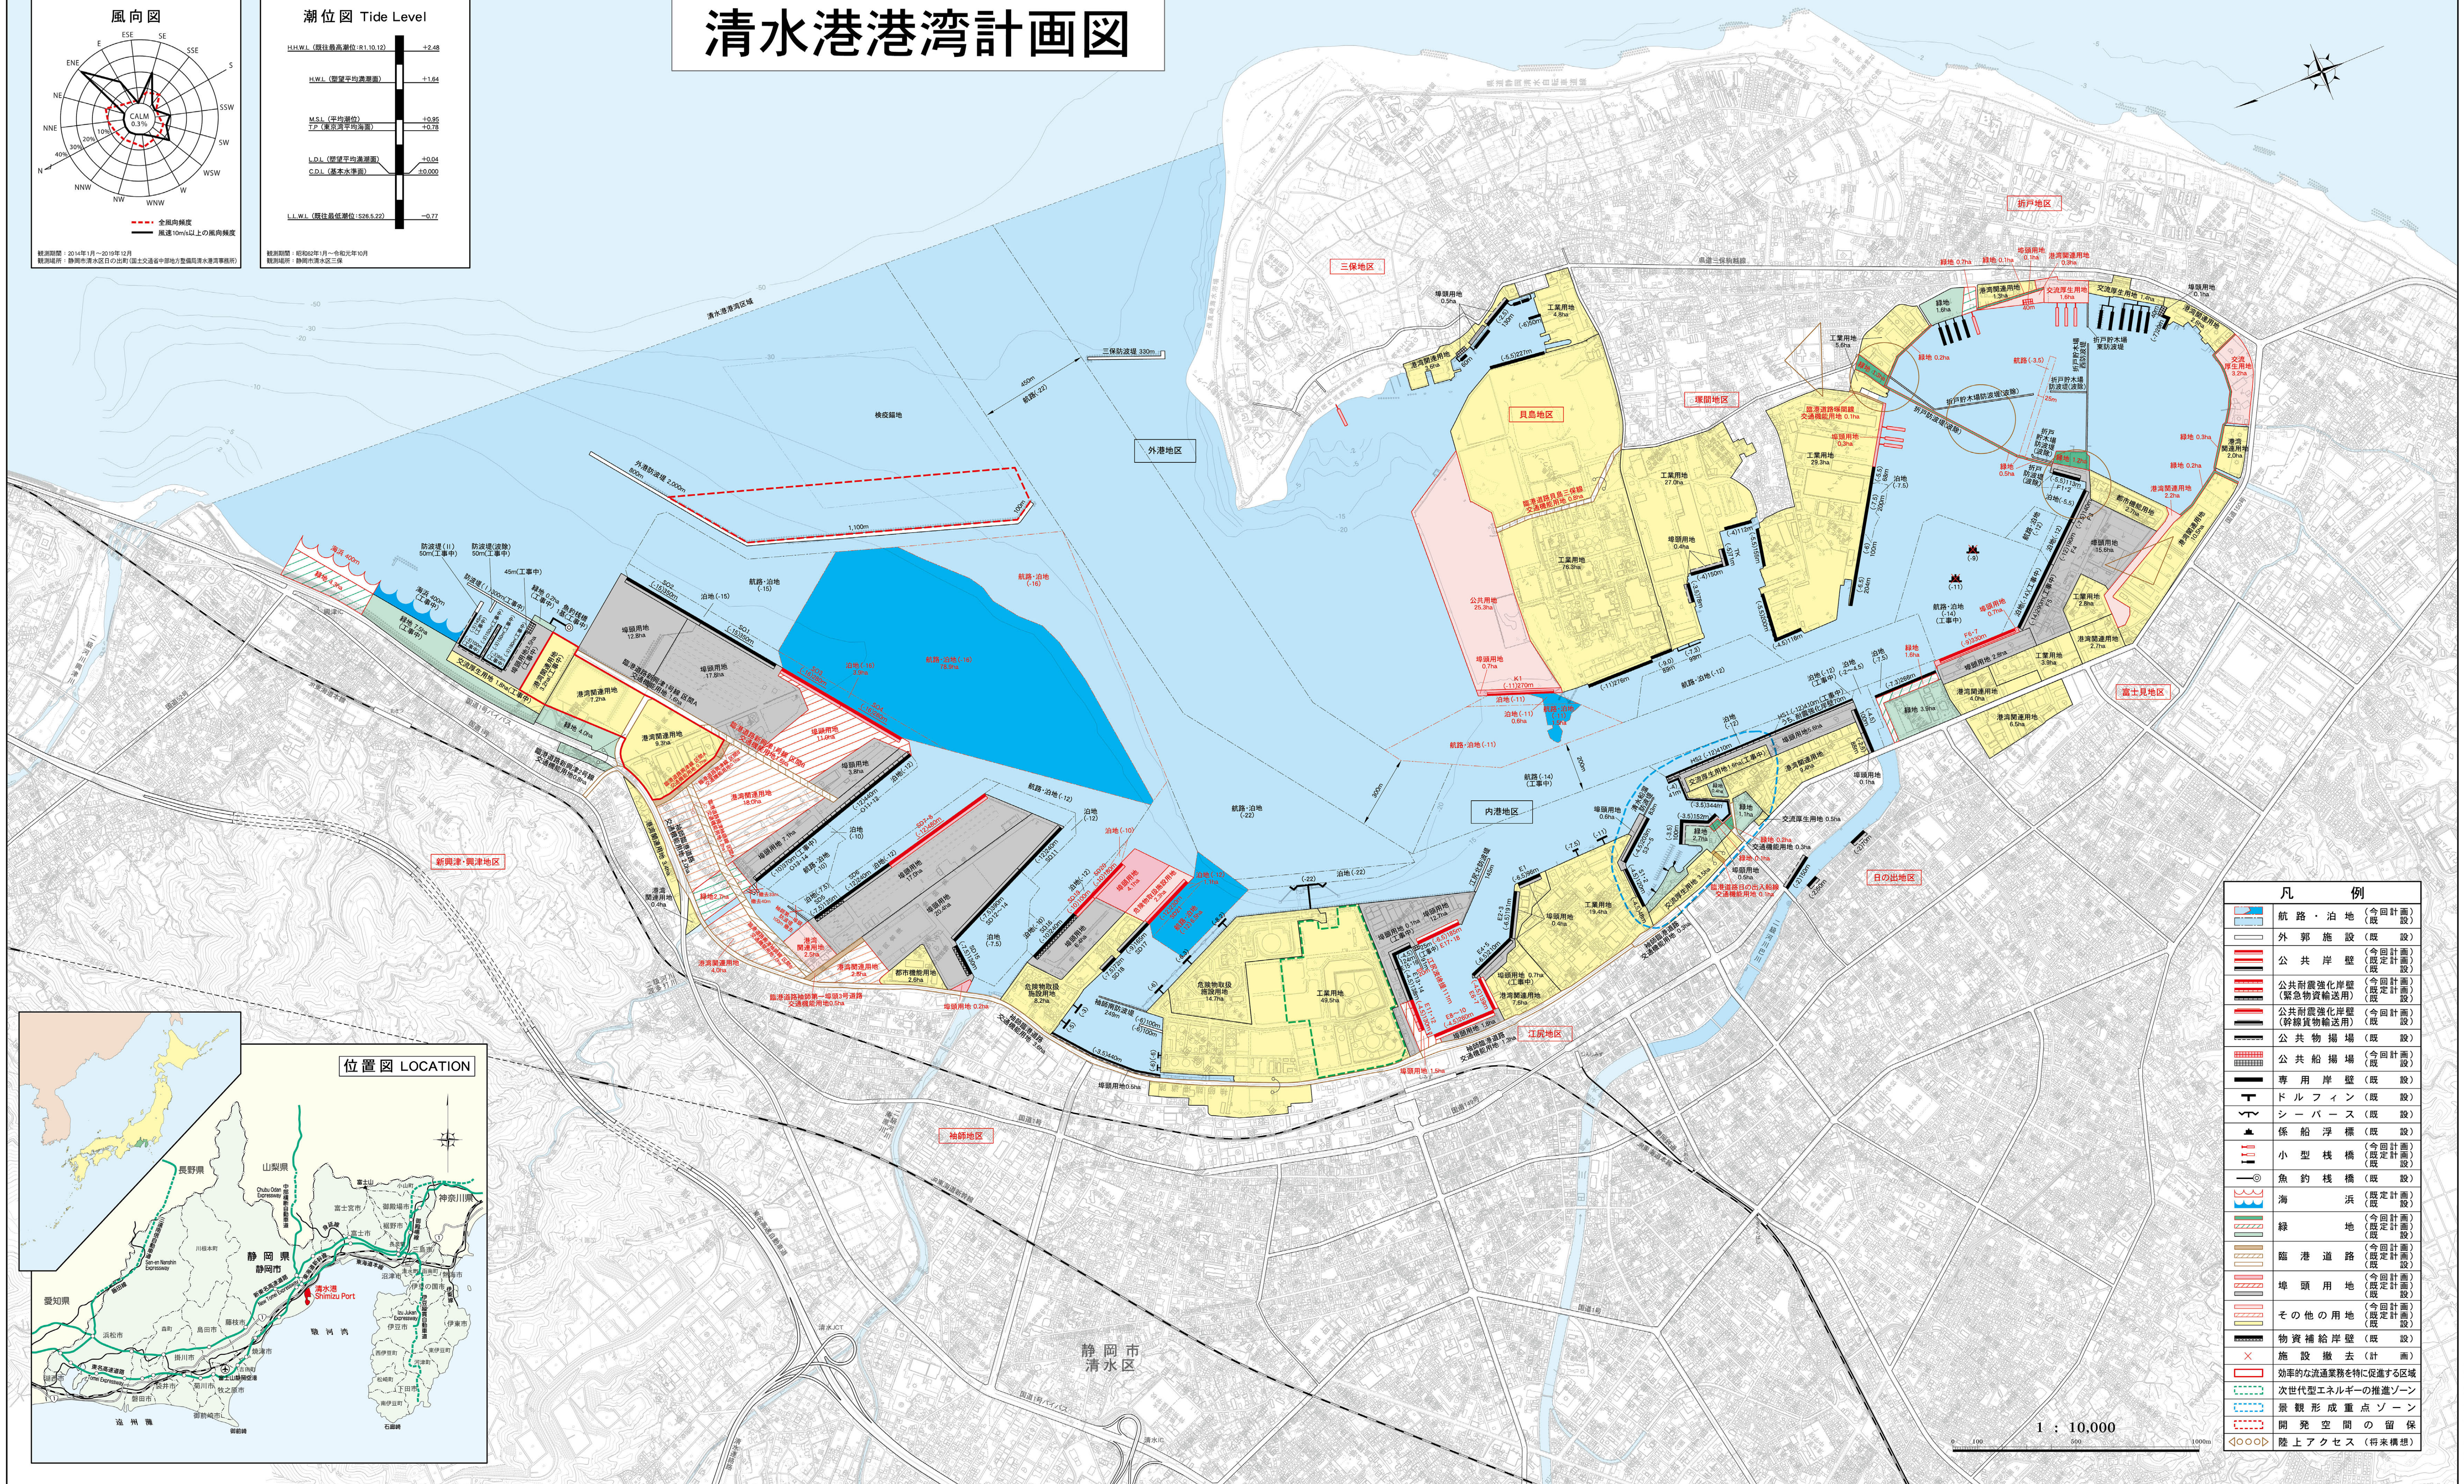


清水港港湾計画図

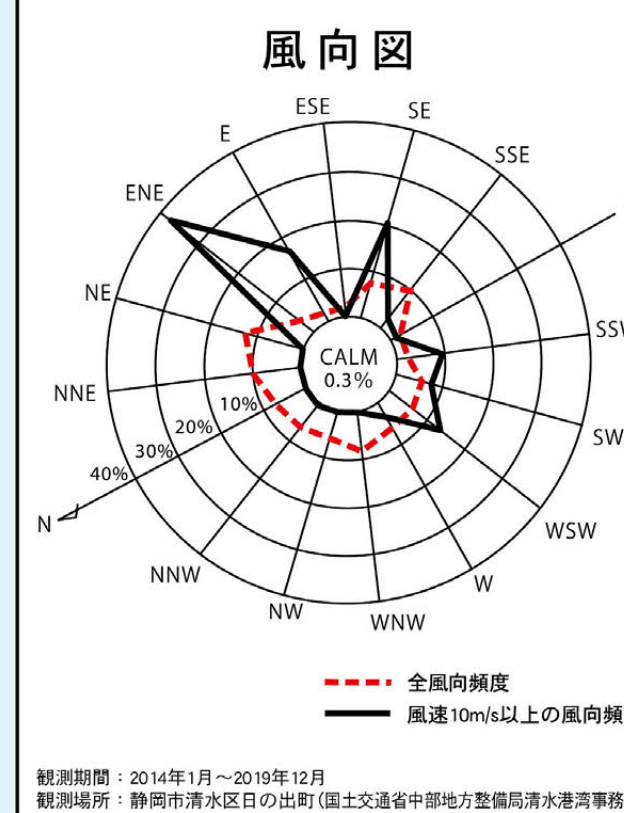

凡 例

	航路・泊地 (今計画)
	外郭施設 (既設)
	公共岸壁 (既設計画)
	公共耐震強化岸壁 (緊急物資輸送用) (今計画)
	公共耐震強化岸壁 (幹線貨物輸送用) (既設計画)
	公共物揚場 (既設計画)
	公共物揚場 (既設)
	専用岸壁 (既設)
	ドルフィン (既設)
	シーバース (既設)
	係船浮標 (既設)
	小型橋 (今計画)
	小型橋 (既設)
	魚釣棧橋 (既設)
	海浜 (既設計画)
	緑地 (今計画)
	緑地 (既設計画)
	臨港道路 (今計画)
	臨港道路 (既設計画)
	埠頭用地 (今計画)
	埠頭用地 (既設計画)
	その他の用地 (今計画)
	その他の用地 (既設計画)
	物資補給岸壁 (既設)
	施設撤去 (計画)
	効率的な流通業務を特に促進する区域
	次世代型エネルギーの推進ゾーン
	景観形成重点ゾーン
	開発空間の留保
	陸上アクセス (将来構想)

1 : 10,000