

令和 6 年度

第 2 回静岡県環境審議会温泉部会


議 案 書

(温泉法第 32 条の規定に基づく許可申請関係)

静岡県健康福祉部

(生活衛生局衛生課)

静岡県内市町の状況

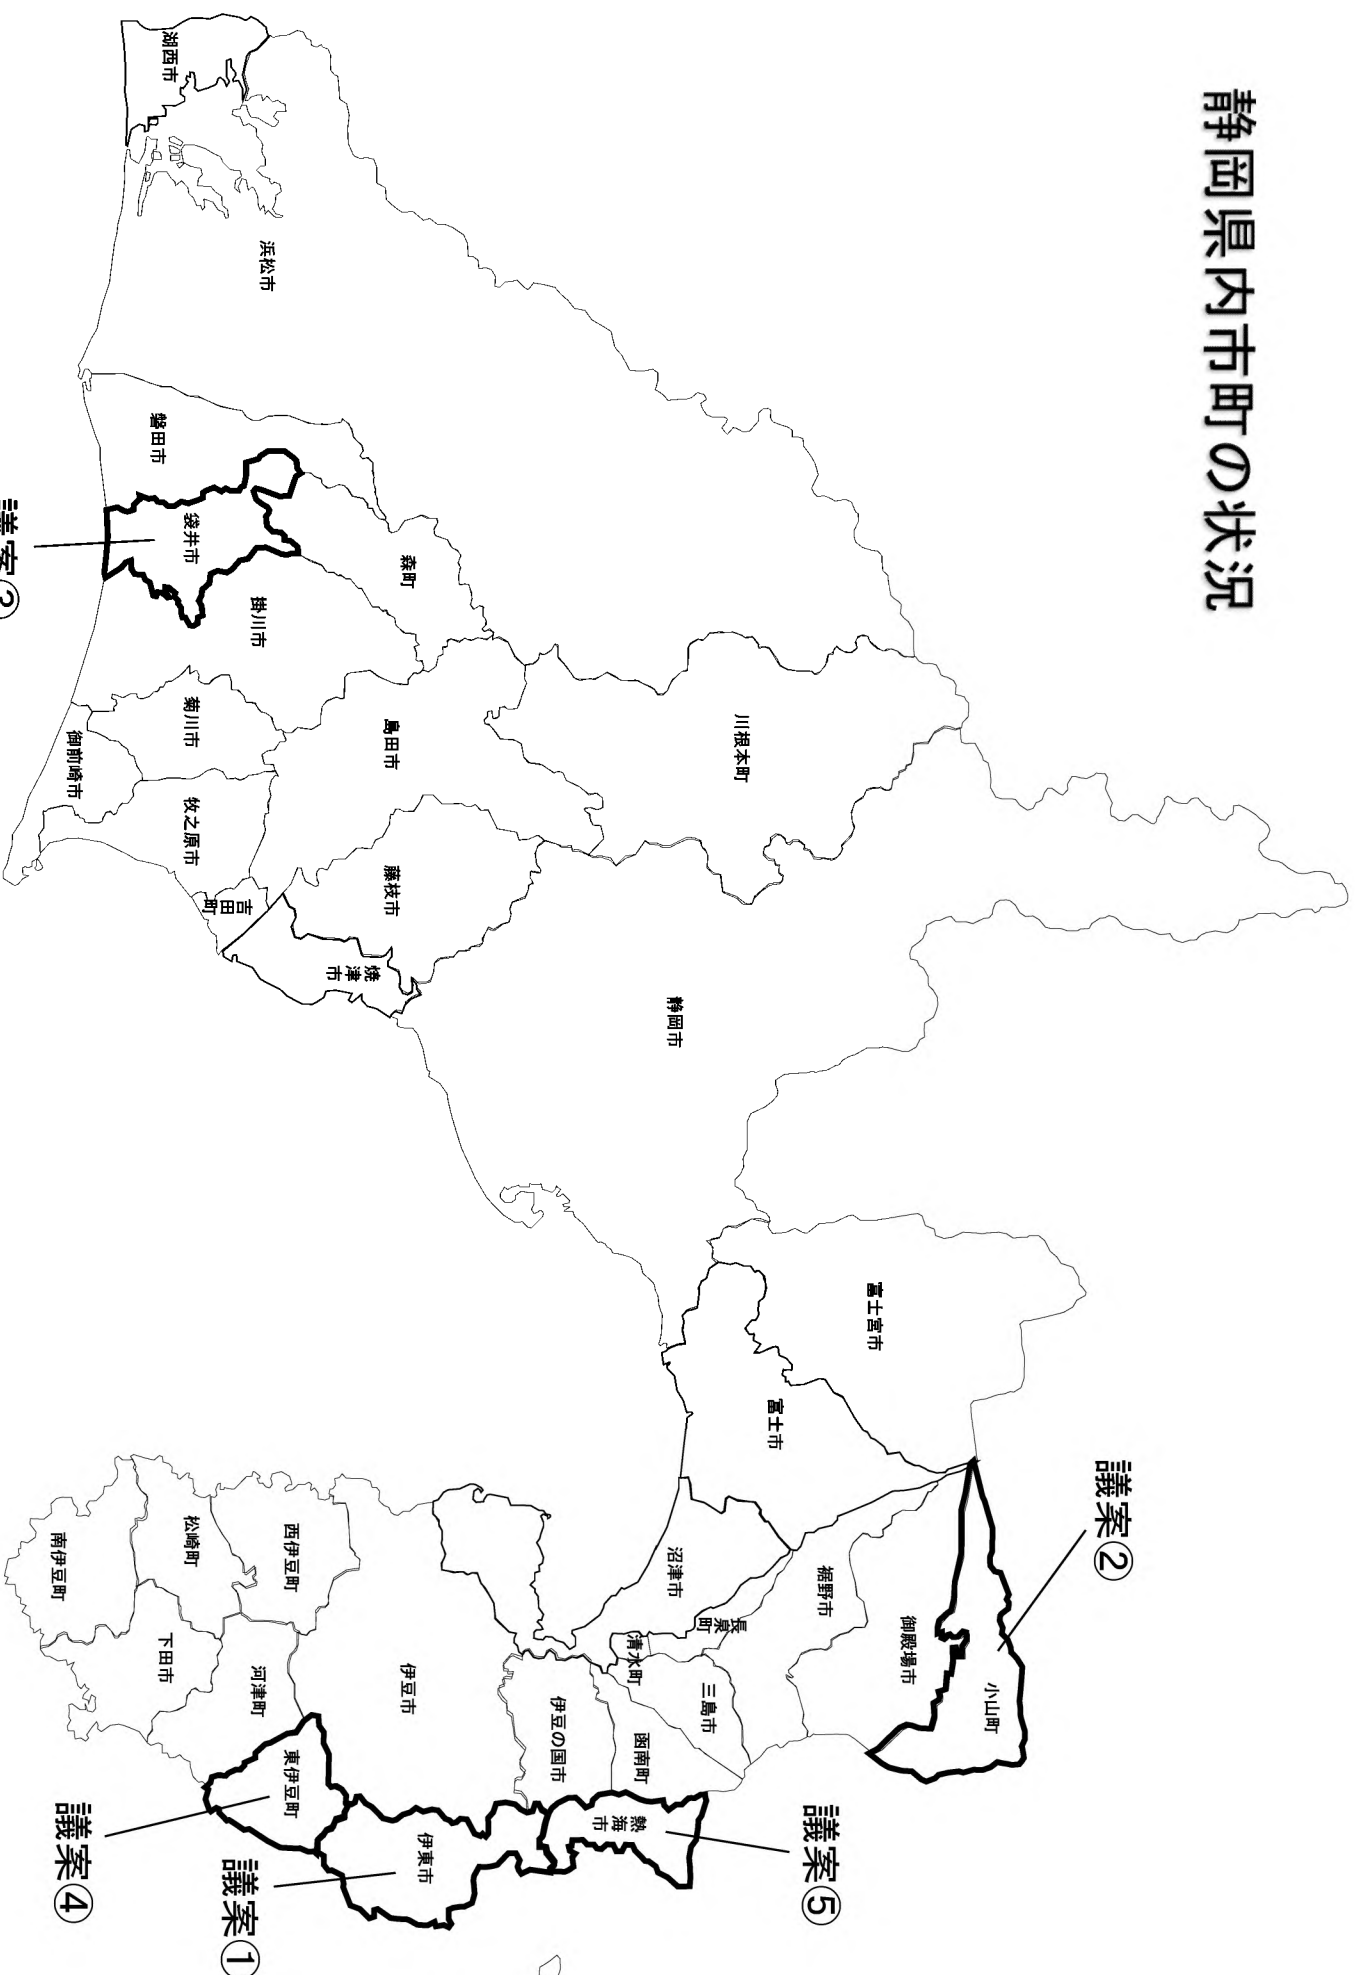

番号	行為		申請者名	申請箇所	概要	備考
1	掘削	替	伊東市岡1391番地 富士商事株式会社	伊東市湯川●●●●●	準保護地域 深度800m 口径100A	
2	掘削		愛知県名古屋市中村区名駅四丁目7番1号 トヨタ不動産株式会社	駿東郡小山町大御神●●●●●	一般地域 深度1,500m 口径98.4mm	
3	掘削		袋井市萱間1305番地 有限会社からし種	袋井市萱間●●●●●	一般地域 深度800m 口径100A	
4	動力装置		賀茂郡東伊豆町稲取1599番地の1 株式会社稲取東海ホテル	賀茂郡東伊豆町稲取●●●●●	保護地域 水中ポンプ 5.5kw ●●L/分	
5	動力装置		熱海市梅園町●●●●● 若林温泉利用組合 組合長 ●●●●●	熱海市梅園町●●●●●	準保護地域 エアリフトポンプ 11kw ●●L/分	


掘削許可の条件

- 1 施工にあたっては可燃性天然ガス安全対策並びに騒音、振動及び排水対策に十分留意すること。
- 2 可燃性天然ガスの噴出又はその兆候を把握した場合は直ちに報告すること。
- 3 次に掲げる変更を実施しようとする場合は報告すること。
 - (1) 主要な設備の位置又は構造の変更
 - (2) 警報設備の位置の変更
 - (3) 掘削時災害防止規定の内容の変更
- 4 掘削口から水平距離 3 メートル（可燃性天然ガスの噴出のおそれがある場合は 8 メートル）の範囲内でやむを得ない溶接又は溶断の作業を行う場合は、安全管理者の指揮・立会いの下で作業を実施し、送風による空気の拡散等災害防止上必要な代替措置を講ずること。


(余白)

掘削許可申請

議案番号		1		(熱海保健所)		
申請者の住所氏名		伊東市岡 1391 番地 富士商事株式会社				
掘削の場所		伊東市湯川●●●●● (準保護地域)				
土地の使用権		申請者の所有				
関係法令の制限		なし				
申請内容	利用計画		代替掘削を行い、宿泊施設へ供給する。			
	掘削内容	掘	深度 (m)	●●●～●●●	●●●～●●●	●●●～800
		削	口径 (mm)	●●	●●	142.9
		挿入管	深度 (m)	●●●～●●●	●●●～●●●	●●●～800
			口径 (A)	●●	●●	100
付近の状況	源泉番号 距離 (m) 深度 (m) 動力 (種類) 能力 (kw) 温度 (℃) 揚湯量 (ℓ/分)	200m以内に源泉なし				
参考事項	市町村意見		なし			
	組合意見		異議なし			
	事務局意見		議案書 3 頁の条件を付し申請どおり許可			
	記事		掘削時における可燃性天然ガスの安全対策の基準 (規則第 1 条の 2 各号に掲げる基準) に適合することを確認済			
審議会意見						

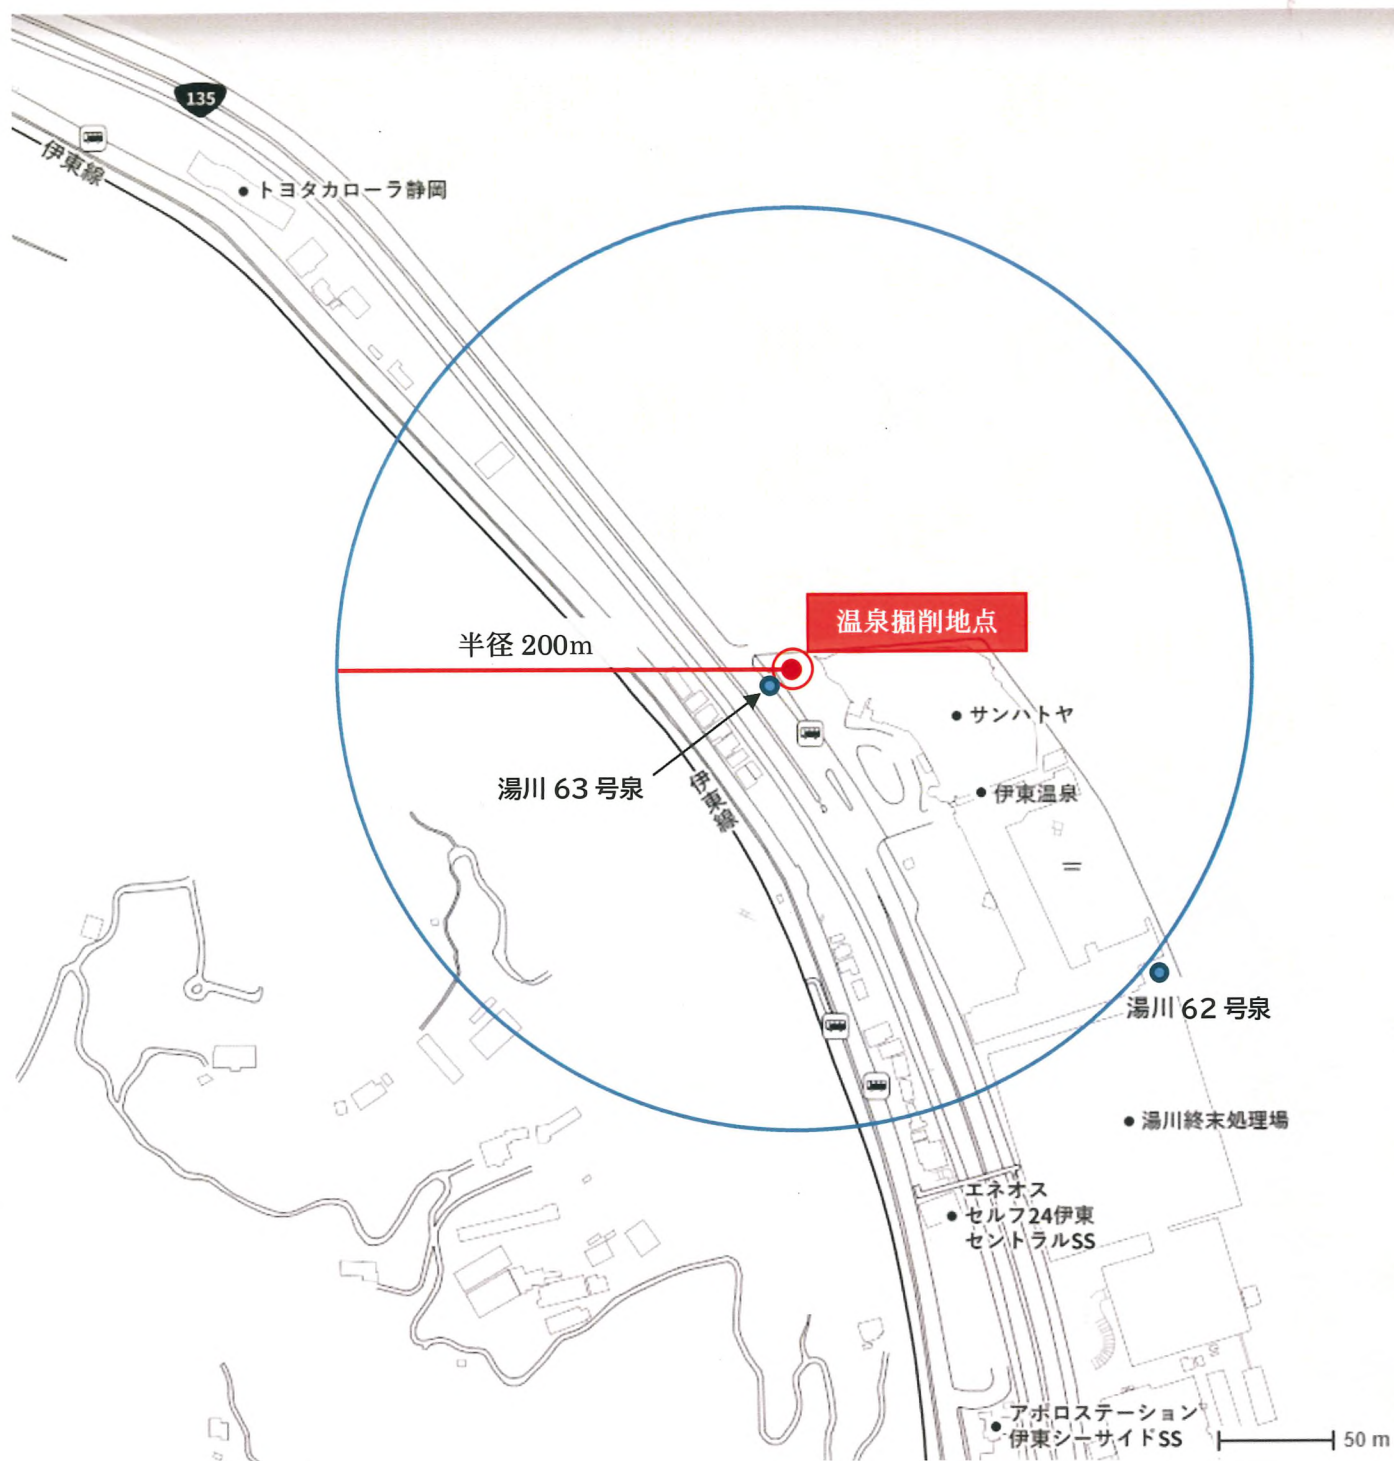


位置図 S=1 : 4,000

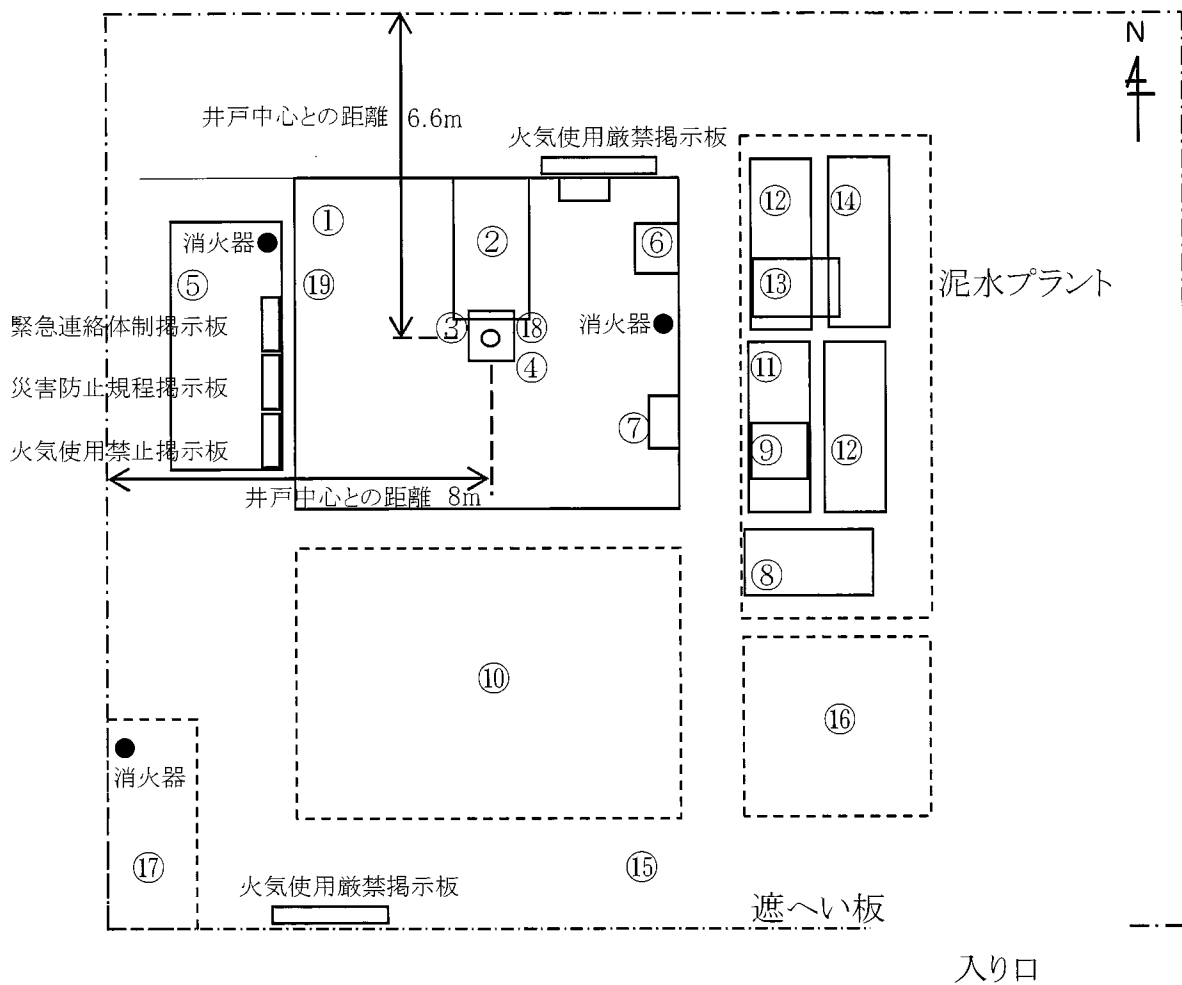

- | | |
|-----------------|-----------|
| ① 櫓 | 7m×7m |
| ② ドローワークス | |
| ③ 掘削地点(噴出防止装置付) | |
| ④ セーラー | 1.5m×1.5m |
| ⑤ 現場事務所 | 2.2m×4.5m |
| ⑥ ホイスト | |
| ⑦ マイティプーラー | |
| ⑧ 掘削ポンプ | |
| ⑨ マッドミキサー | |
| ⑩ パイプ置き場 | 6m×6m |

- | | |
|------------|------------|
| ⑪ 貯水タンク | 3.15m×1.5m |
| ⑫ 泥水タンク | 3.15m×1.5m |
| ⑬ マッドスクリーン | |
| ⑭ 廃泥タンク | 3.15m×1.5m |
| ⑮ 搬入、搬出路 | 道幅3.0m |
| 泥水プラント | 7m×5m |
| ⑯ スライム仮置き場 | |
| ⑰ 燃料置き場 | |
| ⑱ メタンガス検知器 | |
| ⑲ メタンガス警報機 | |

掘削孔仕上断面図

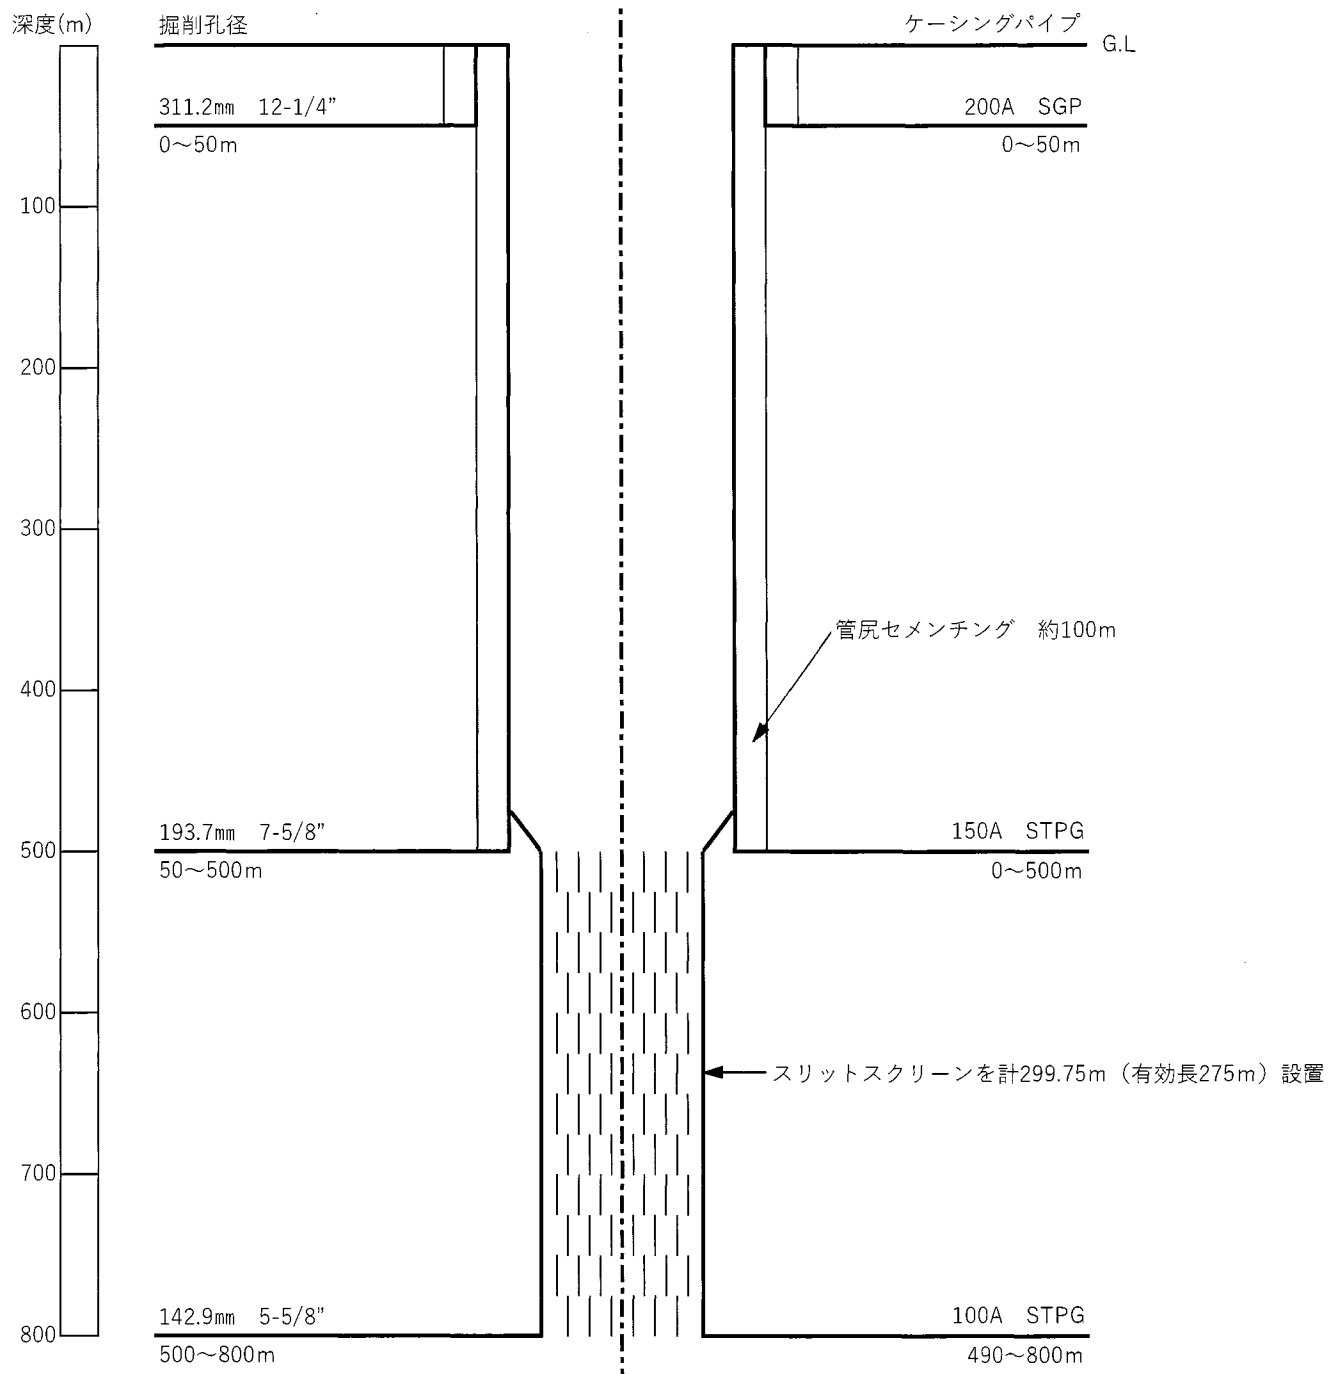

(余白)

掘削許可申請

議案番号		2		(衛生課)			
申請者の住所氏名		愛知県名古屋市中村区名駅四丁目7番1号 トヨタ不動産株式会社					
掘削の場所		駿東郡小山町大御神●●●● (一般地域)					
土地の使用権		申請者の所有					
関係法令の制限		都市計画法					
申請内容	利用計画		新規掘削を行い、隣接地に建設予定の温浴施設へ供給する。				
	掘削内容	掘	深度 (m)	●●～●●	●●～●●	●●～●●	●●～1,500
		削	口径 (mm)	●●	●●	●●	98.4
		挿入管	深度 (m)	●●～●●	●●～●●	●●～1,490	
			口径 (A)	●●	●●	150	
付近の状況	源泉番号 距離 (m) 深度 (m) 動力 (種類) 能力 (kw) 温度 (℃) 揚湯量 (ℓ/分)	200m以内に源泉なし					
参考事項	市町村意見		なし				
	組合意見		—				
	事務局意見		議案書3頁の条件を付し申請どおり許可				
	記事		掘削時における可燃性天然ガスの安全対策の基準 (規則第1条の2各号に掲げる基準) に適合することを確認済				
審議会意見							




申請地
大御神


円は温泉掘削地点より半径200mの範囲を示す


× : 温泉掘削地点

縮尺 : 1/5000

温泉掘削地点付近見取図

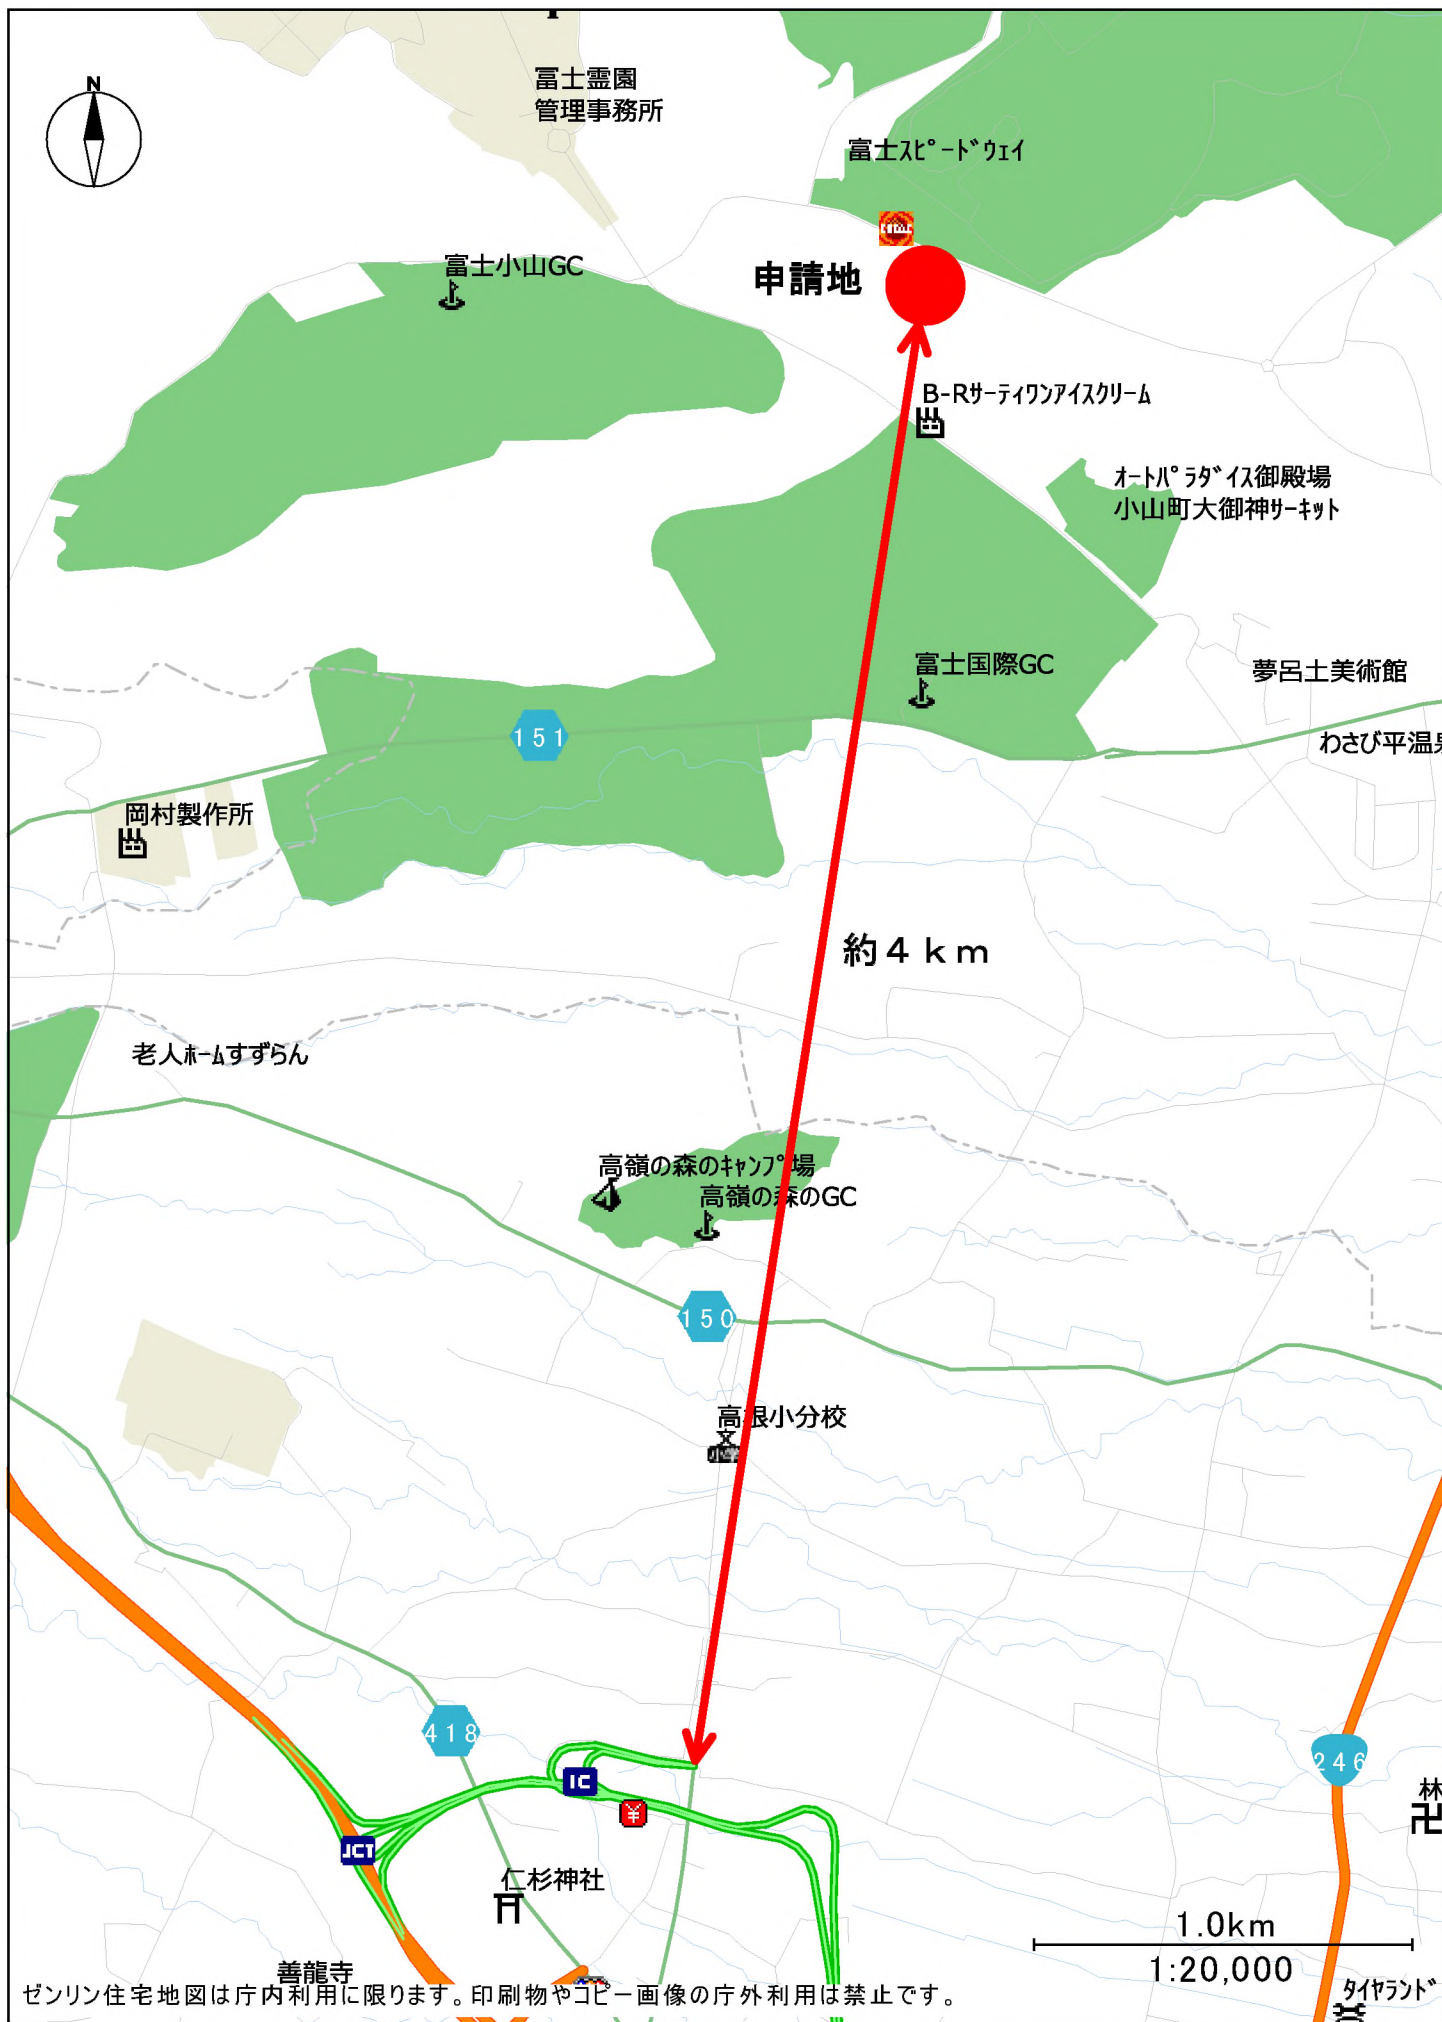

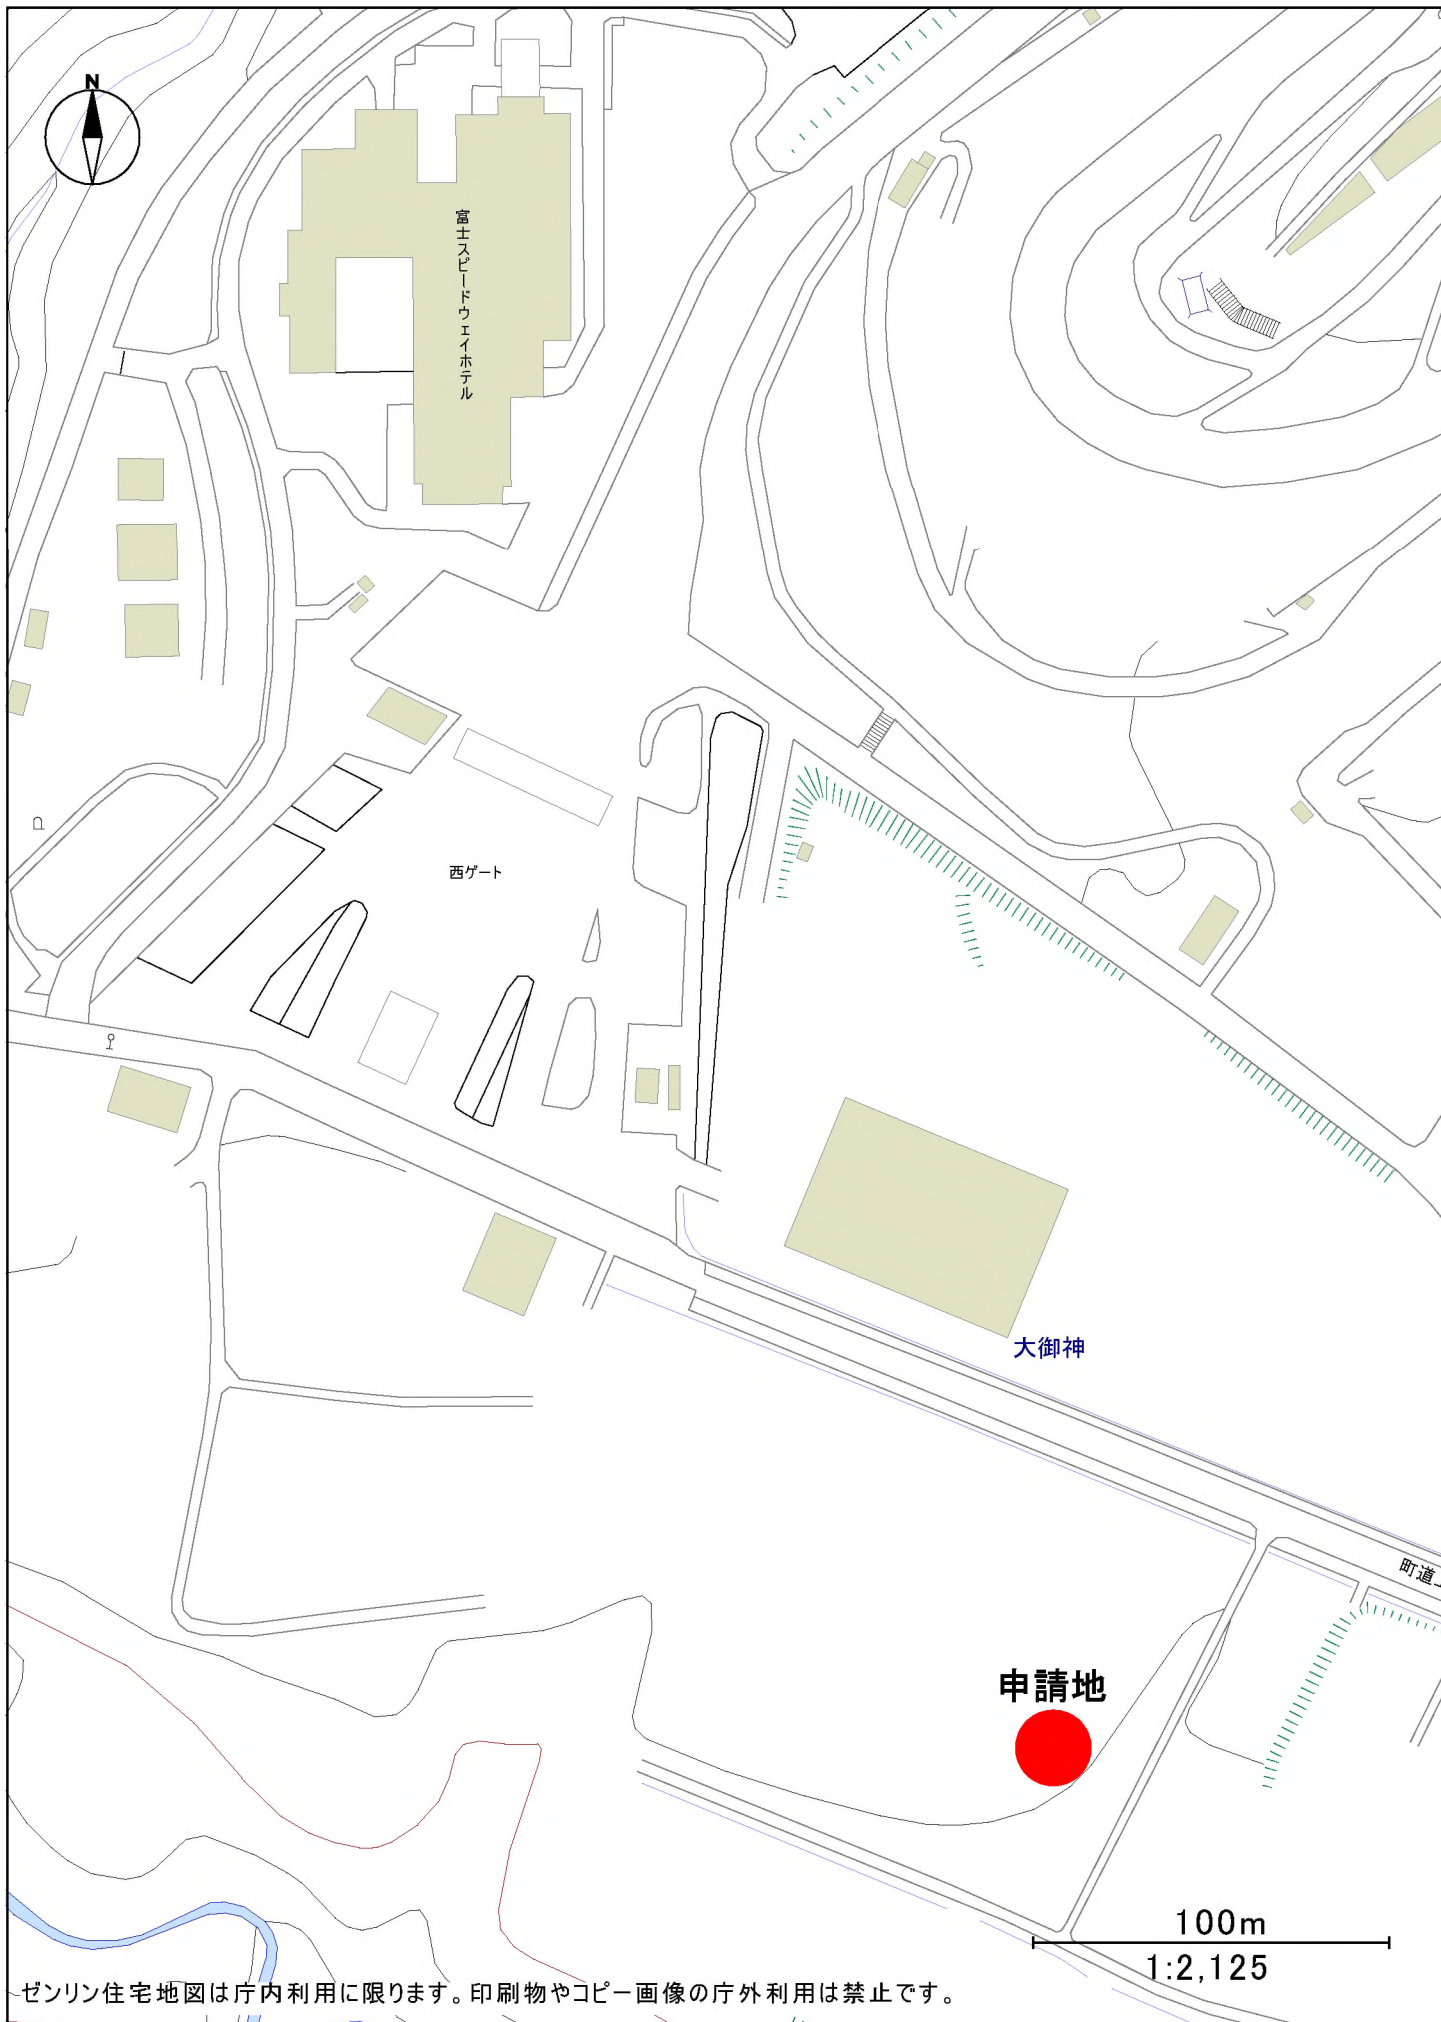

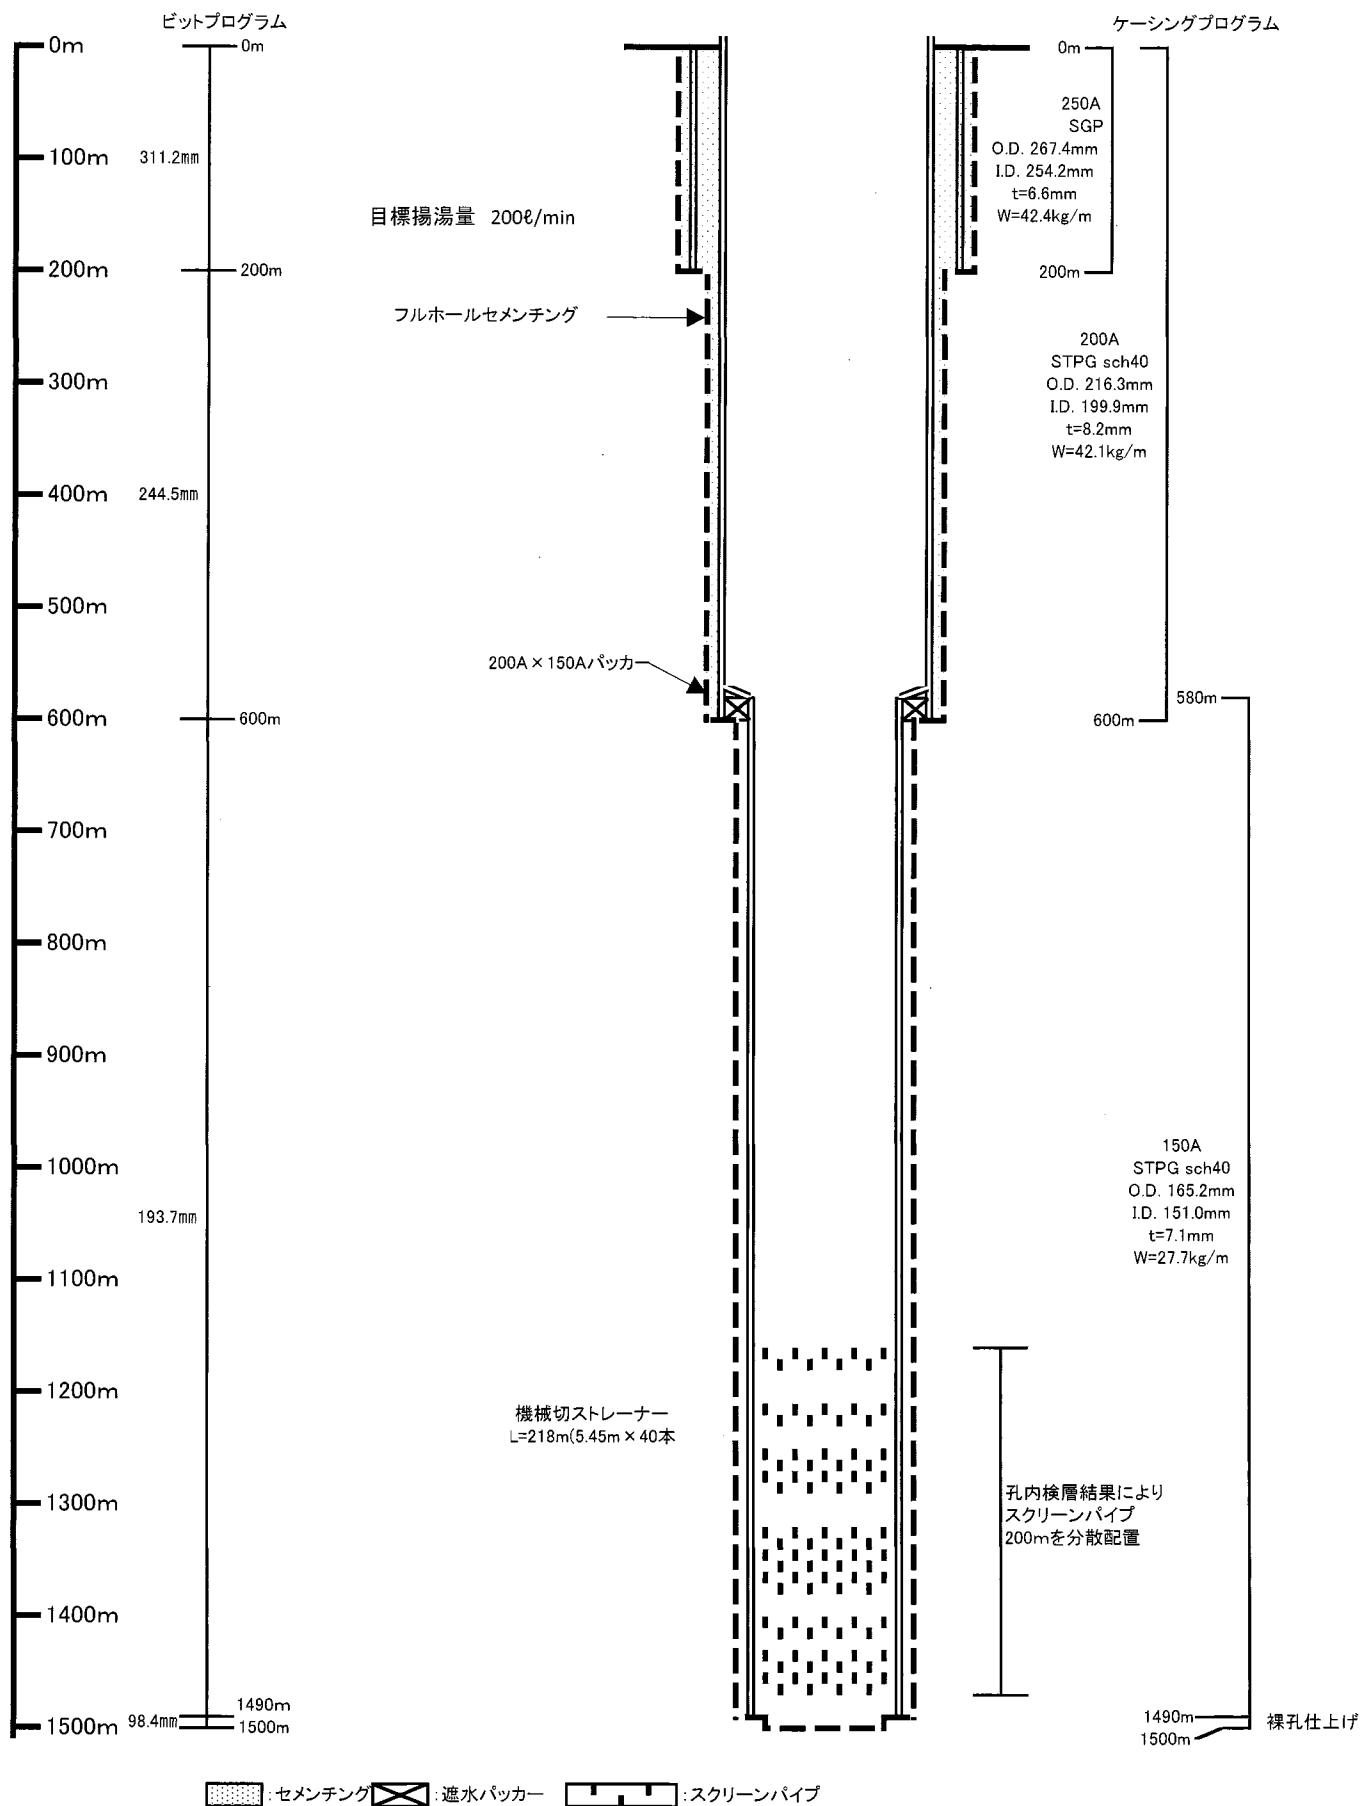

掘削孔仕上断面計画図


掘削許可申請

議案番号		3		(衛生課)			
申請者の住所氏名		袋井市萱間 1305 番地 有限会社からし種					
掘削の場所		袋井市萱間●●●●● (一般地域)					
土地の使用権		申請者の所有					
関係法令の制限		森林法					
申請内容	利用計画		新規掘削を行い、隣接地に建設予定の温浴施設及び飲用施設へ供給する。				
	掘削内容	掘	深度 (m)	●●●～●●●	●●●～●●●	●●●～800	
		削	口径 (mm)	●●	●●	193.7	
		挿入管	深度 (m)	●●●～●●●	●●●～●●●	●●●～●●●	●●●～800
			口径 (A)	●●	●●	●●	100
付近の状況	源泉番号 距離 (m) 深度 (m) 動力 (種類) 能力 (kw) 温度 (℃) 揚湯量 (ℓ/分)	200m以内に源泉なし					
参考事項	市町村意見		なし				
	組合意見		—				
	事務局意見		議案書 3 頁の条件を付し申請どおり許可				
	記事		掘削時における可燃性天然ガスの安全対策の基準 (規則第 1 条の 2 各号に掲げる基準) に適合することを確認済				
審議会意見							


見 取 図



掘削地点から200m以内に温泉なし。

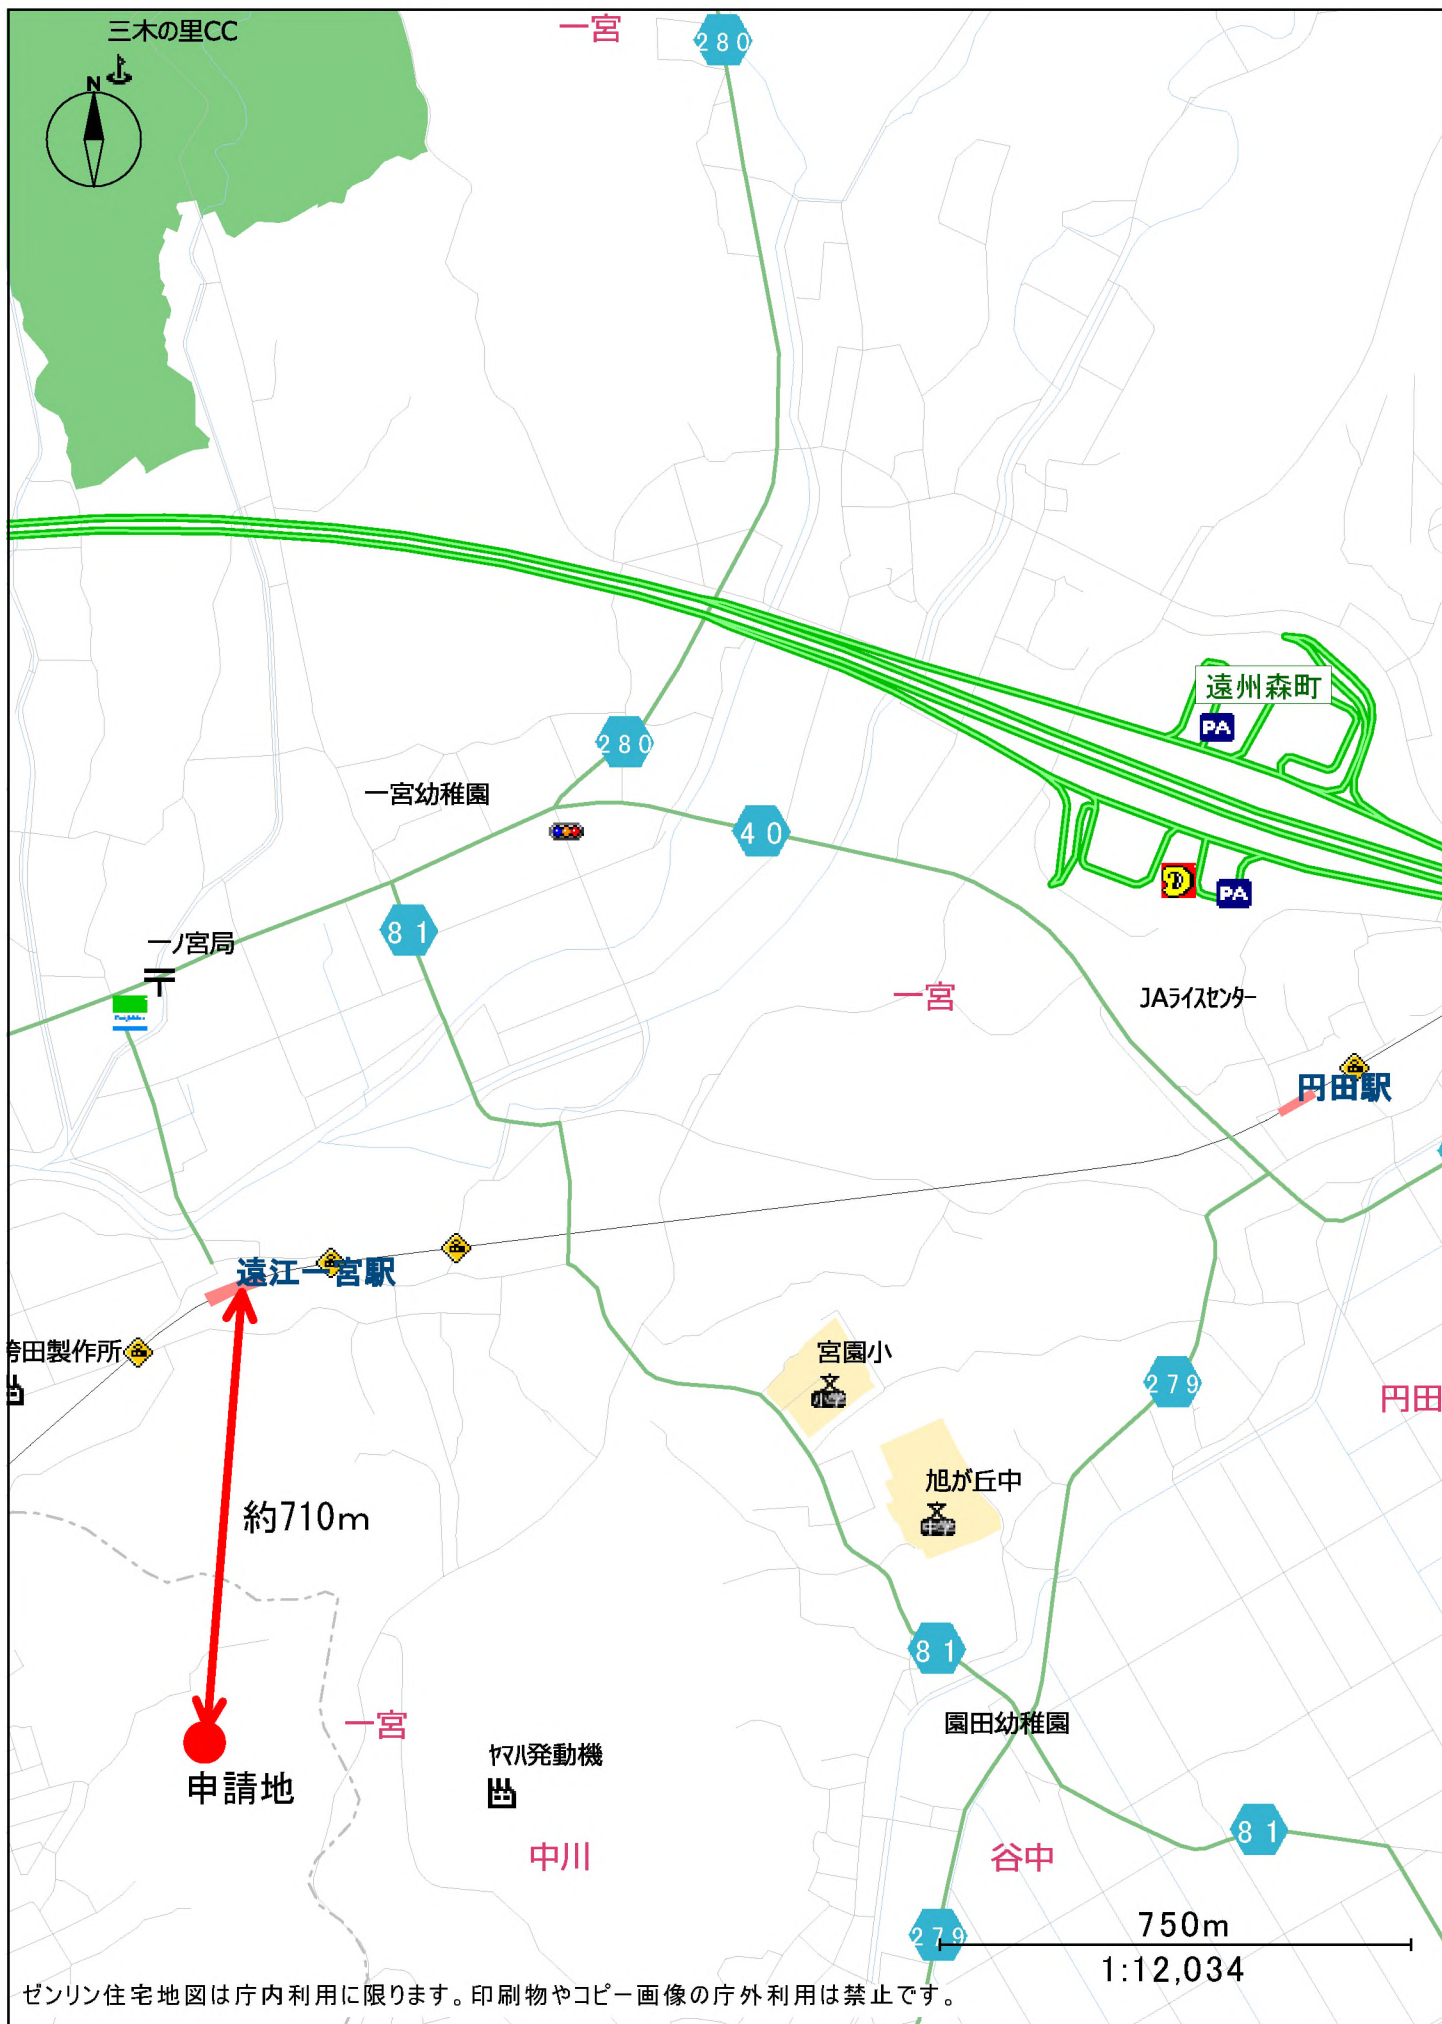


ゼンリン住宅地図は庁内利用に限ります。印刷物やコピー画像の庁外利用は禁止です。

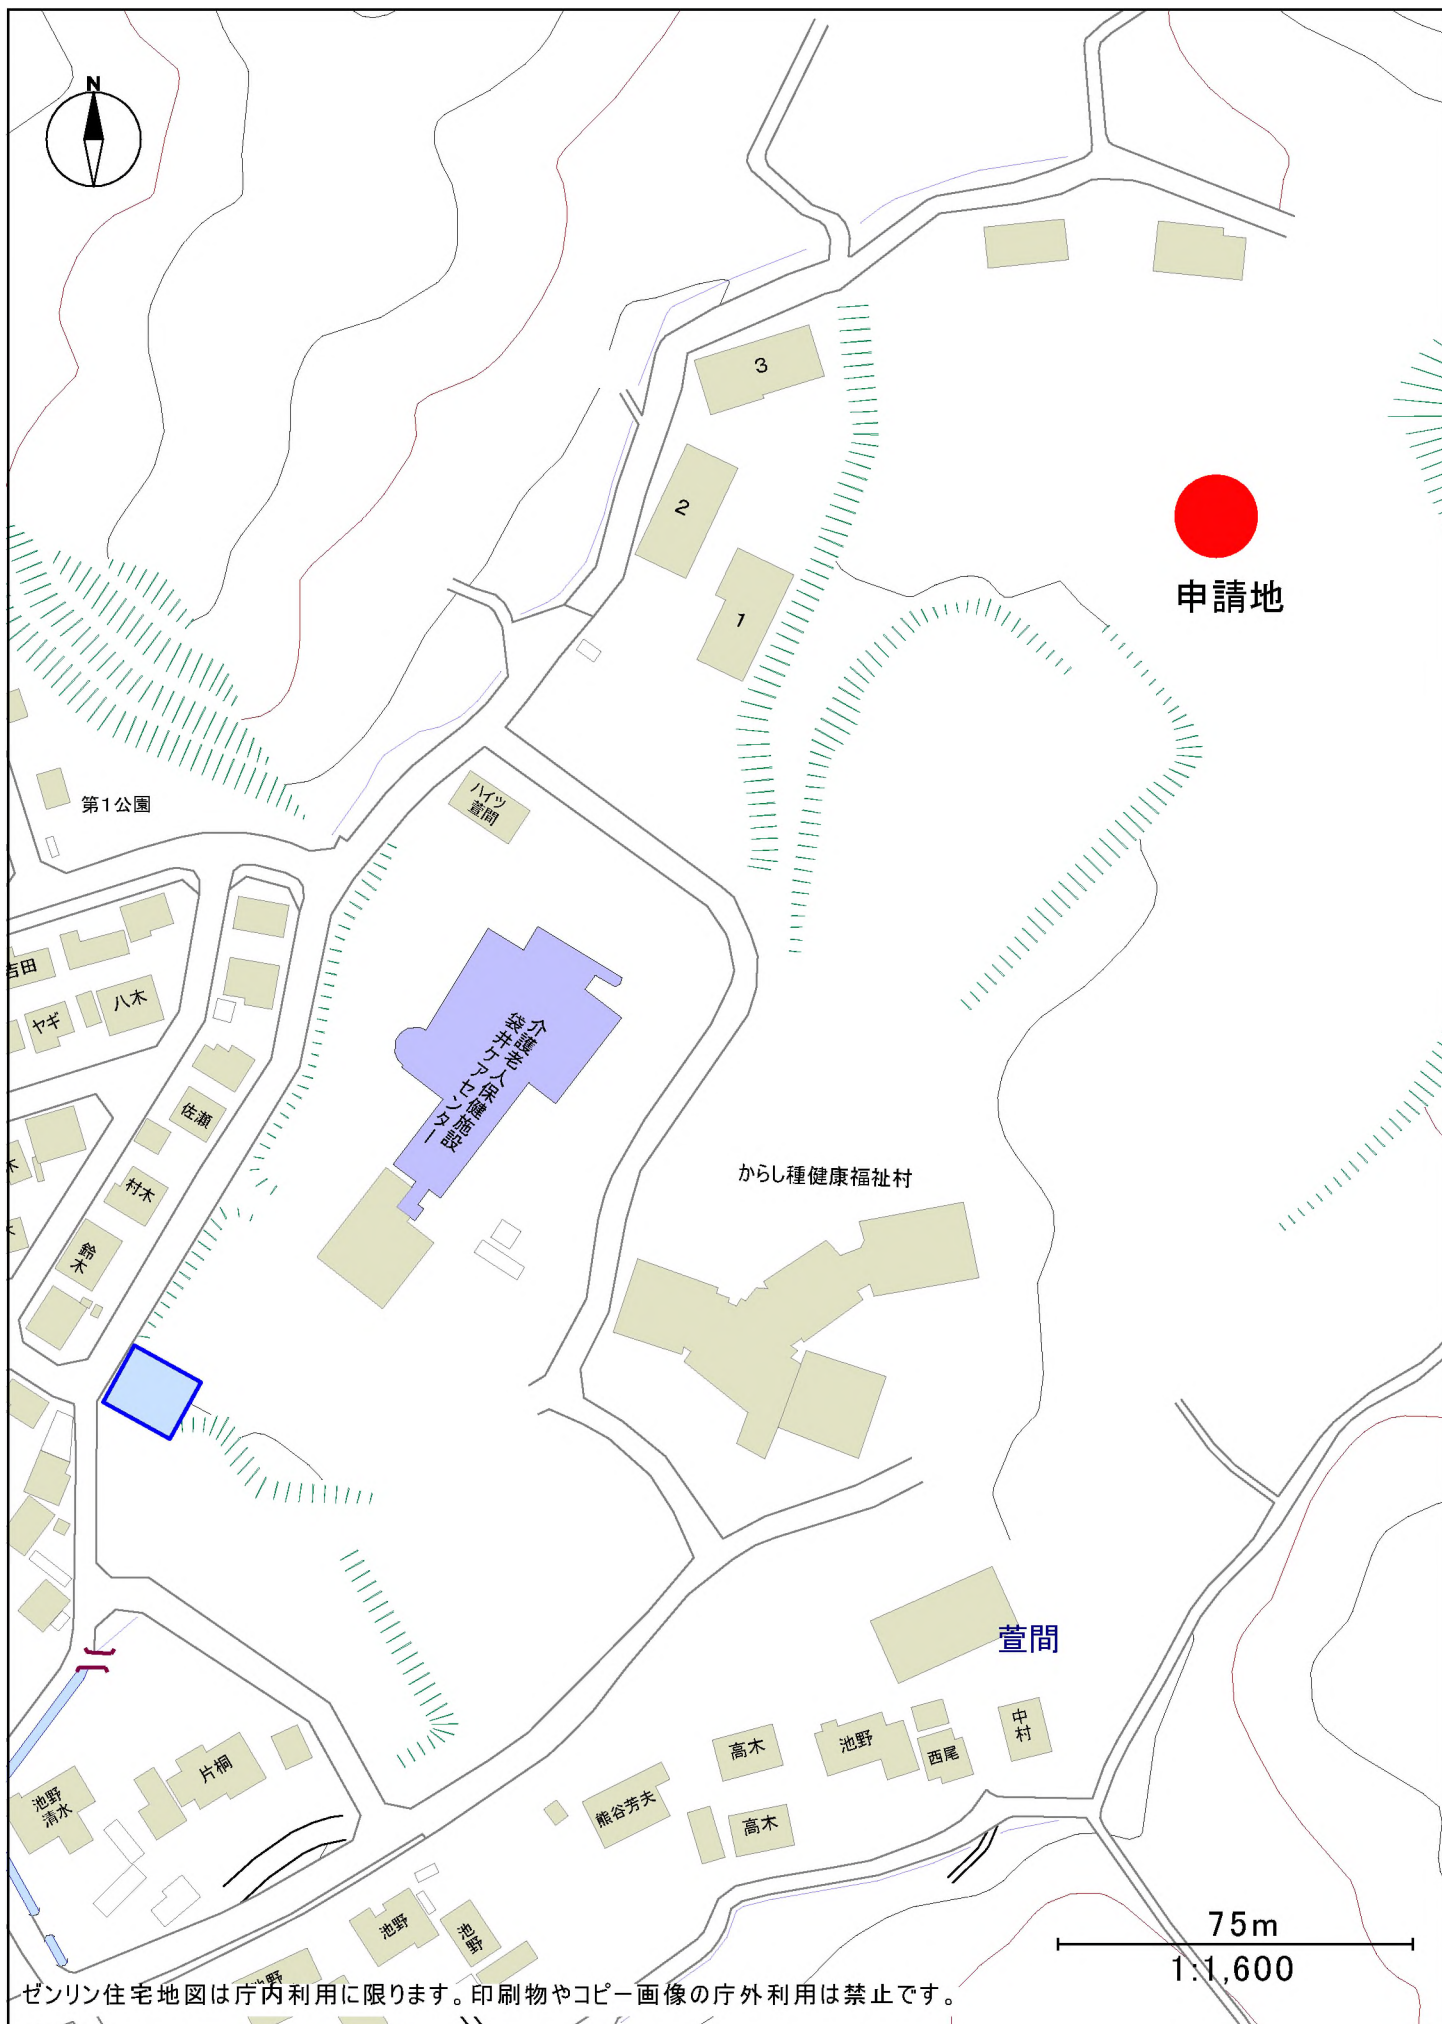


ゼンリン住宅地図は庁内利用に限ります。印刷物やコピー画像の庁外利用は禁止です。

掘削設備配置図 (S=1/100)

フェンス囲い

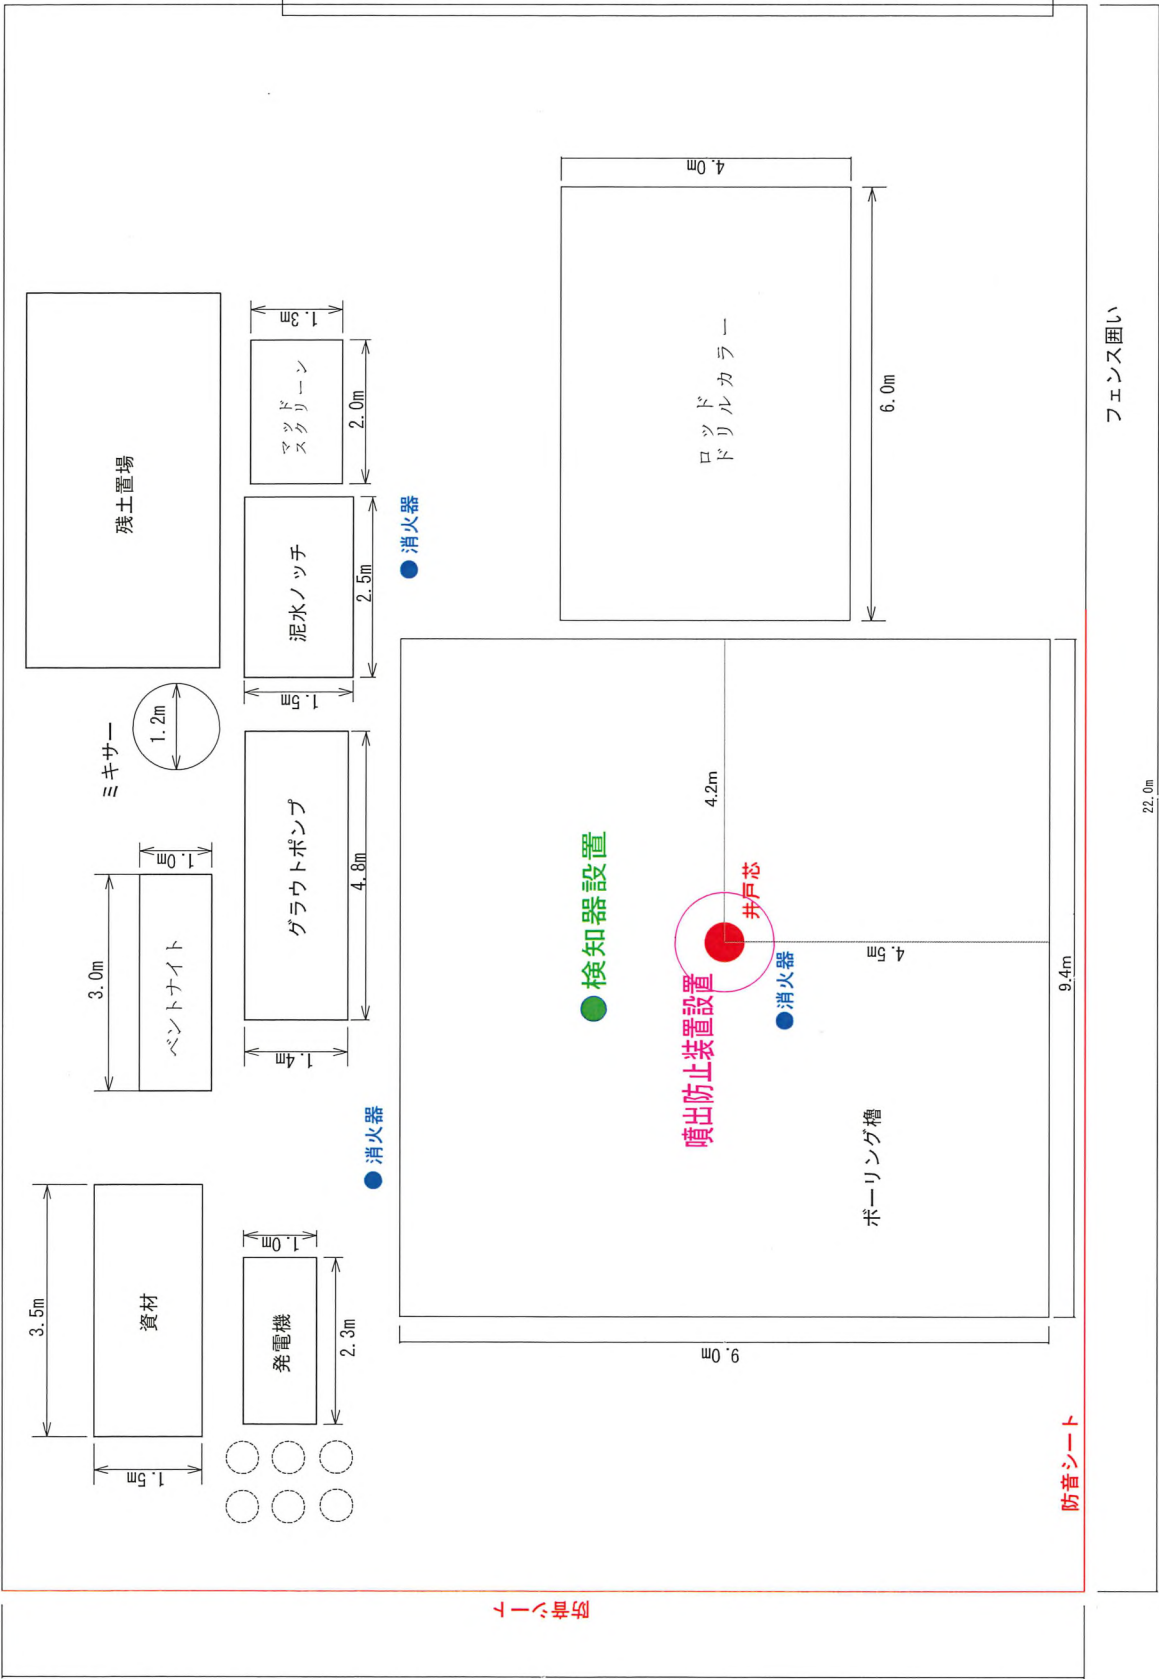

掘削孔仕上断面計画図

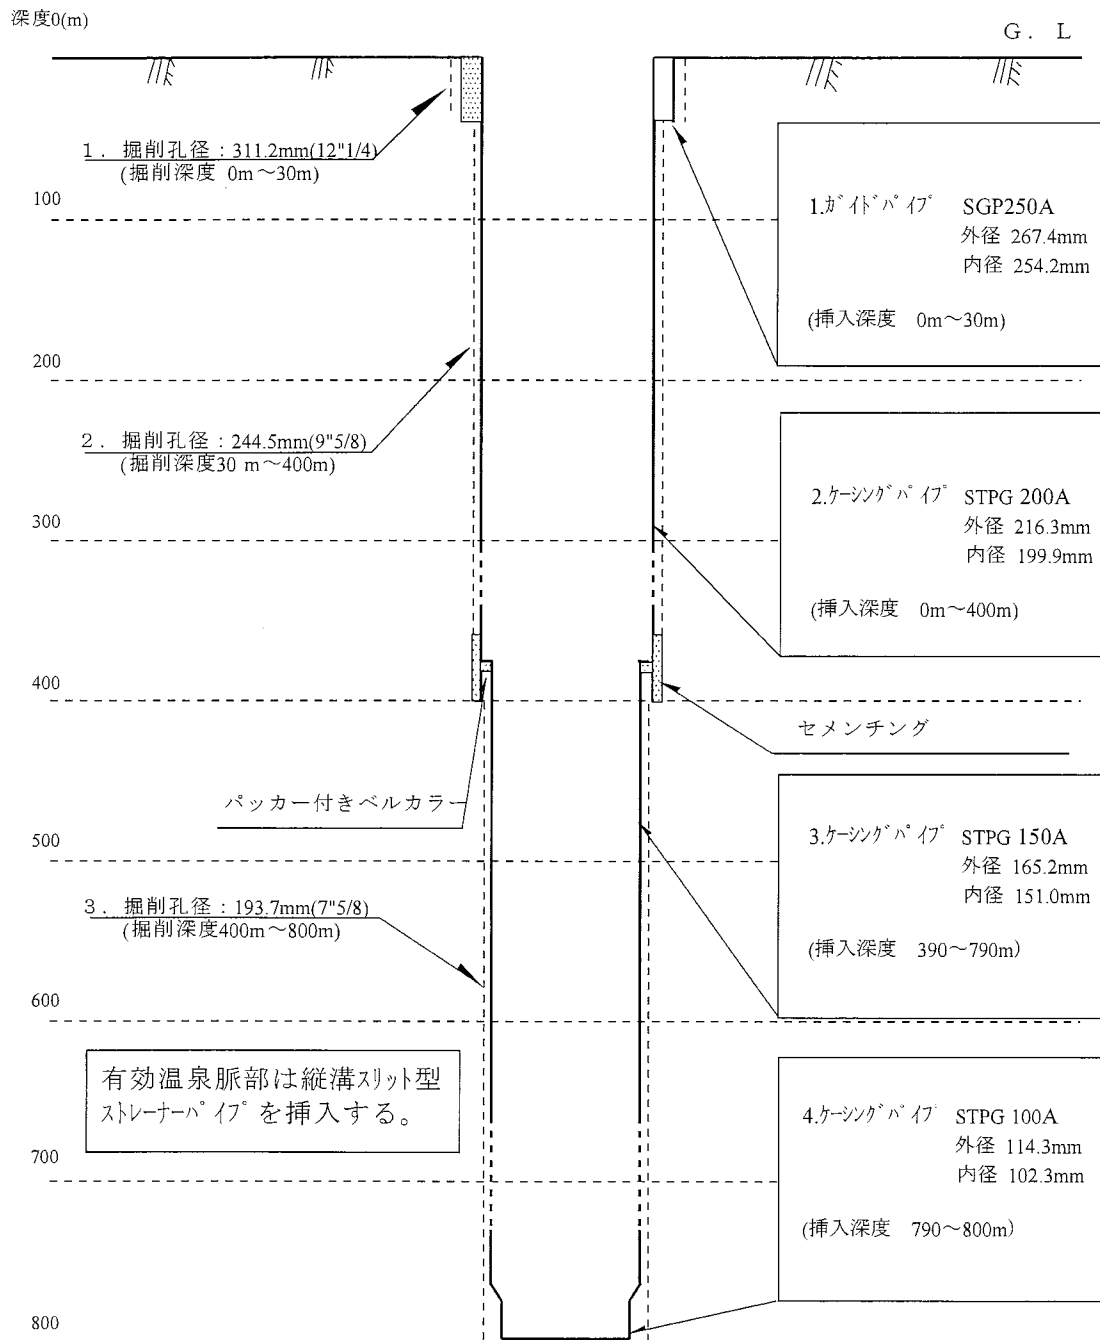

掘削孔底深度800m

動力装置許可申請


議案番号	4		(賀茂保健所)				
申請者の住所 氏名	賀茂郡東伊豆町稲取1599-1 株式会社稲取東海ホテル						
工事の場所	賀茂郡東伊豆町稲取●●●●						
	地目	鉱泉地	地域区分	保護地域	源泉番号	121034	
申請の目的	掘削後の源泉に動力装置を設置する。						
源泉の状況	許可	R5.8.1 土地掘削許可					
	掘削孔	深さ	最終口径	最終ケーシング (径×深)		孔底温度	静水位
		290m	80mm	65A×290m		- (℃)	70.5 (m)
	動力	動力	動力装置種類	ポンプ仕様	揚湯管 (径×深)	温度	許可量
-		-	-	-	-	-	
申請内容	動力	動力装置種類	ポンプ仕様	揚湯管 (径×深)	温度	揚湯量	
	5.5kw	水中ポンプ	型式 SP-23 段数 23段	40A×124m	●●℃	●●	
揚湯試験	揚湯試験時				●●℃	●●	
利用施設の状況	申請者の宿泊施設の浴用に供給する。						
付近の状況	源泉番号	121004	121023	121028	121033		
	距離 (m)	125	192	100	193		
	深度 (m)	293	400	400	400		
	動力 (種類)	エアリフトポンプ	水中ポンプ	水中ポンプ	水中ポンプ		
	出力 (kw)	7.5	11	7.5	7.5		
	温度 (℃)	●●	●●	●●	●●		
	揚湯量 (ℓ/分)	●●	●●	●●	●●		
参考事項	組合意見	異議なし					
	事務局意見	申請どおり許可する。					
	記事						
審議会意見							



縮尺 1/2500



東海ホテル 温泉井戸柱状図

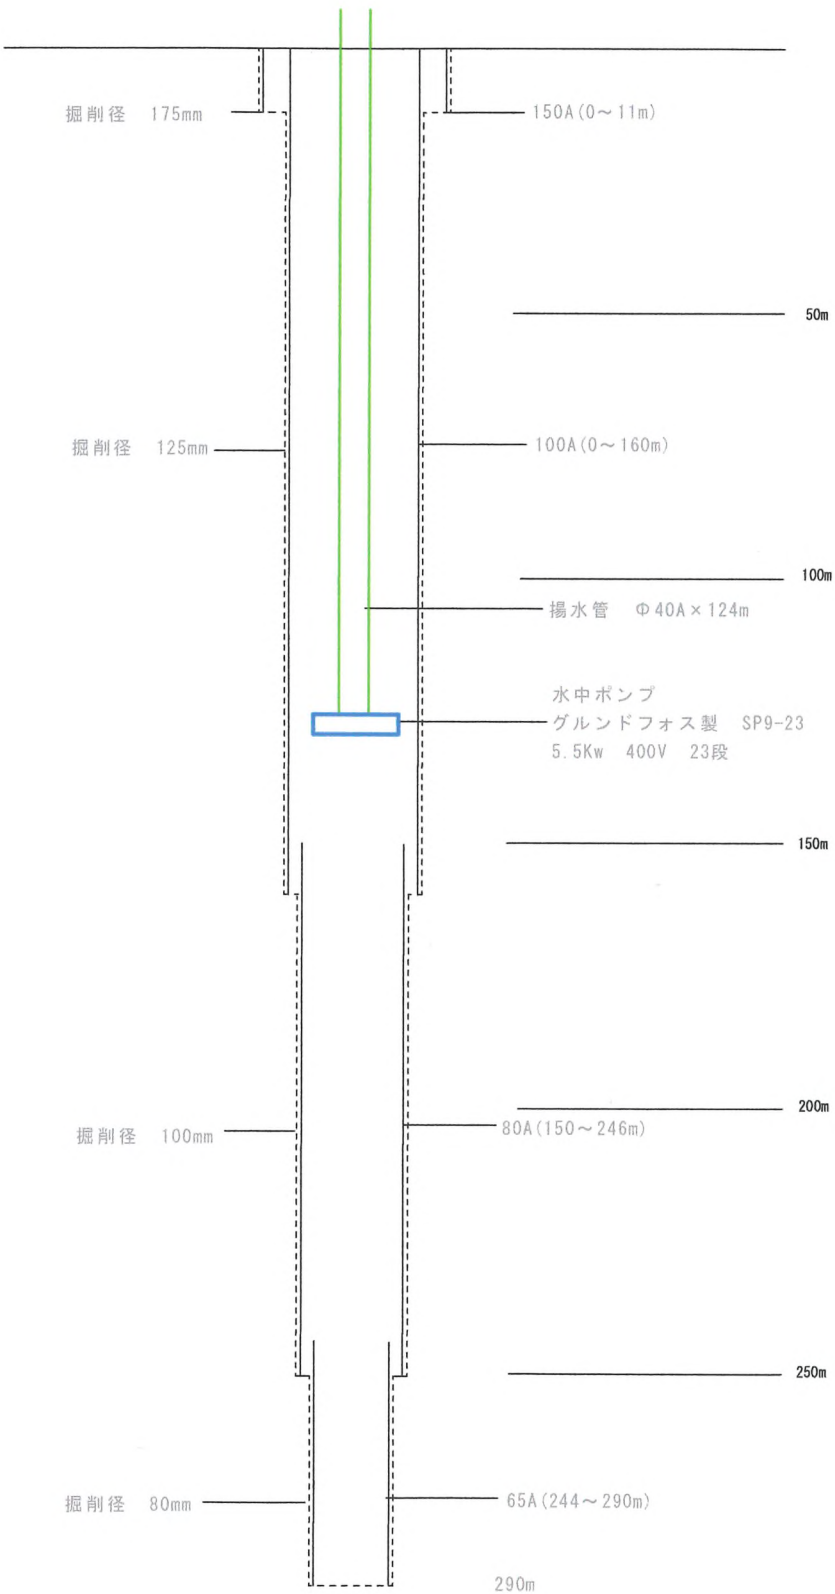


(余白)

動力装置許可申請

議案番号	5		(熱海保健所)				
申請者の住所 氏名	熱海市梅園町●●●●● 若林温泉利用組合 組合長 ●●●●●						
工事の場所	熱海市梅園町●●●●●						
	地 目	原野	地域区分	準保護地域	源泉番号	3 2 2 4 1 3	
申請の目的	掘削後の源泉に動力装置を設置する。						
源泉の状況	許可	R5.12.13 土地掘削許可					
	掘削孔	深さ	最終口径	最終ケーシング (径×深)		孔底温度	静水位
		440m	149.2mm	100A×440m		— (℃)	174.50 (m)
	動力	動力	動力装置種類	ポンプ仕様		揚湯管 (径×深)	温度
—		—	—		—	—	—
申請内容	動力	動力装置種類	ポンプ仕様		揚湯管 (径×深)	温度	揚湯量
	11kW	エアリフトポンプ	型式 3S50A-P11 縦型単筒 3段		52.9mm×407.0m エアー管15A×401.5m	●●℃	●●
揚湯試験	揚湯試験時					●●℃	●●
利用施設の状況	組合員の施設の浴用に供給する。						
付近の状況	源泉番号	322152			322264		
	距離 (m)	130			161		
	深度 (m)	300			413.5		
	動力 (種類)	水中ポンプ			水中ポンプ		
	出力 (kW)	5.5			5.5		
	温度 (℃)	●●			●●		
	揚湯量 (ℓ/分)	●●			●●		
参考事項	組合意見	異議なし					
	事務局意見	申請どおり許可する。					
	記事						
審議会意見							



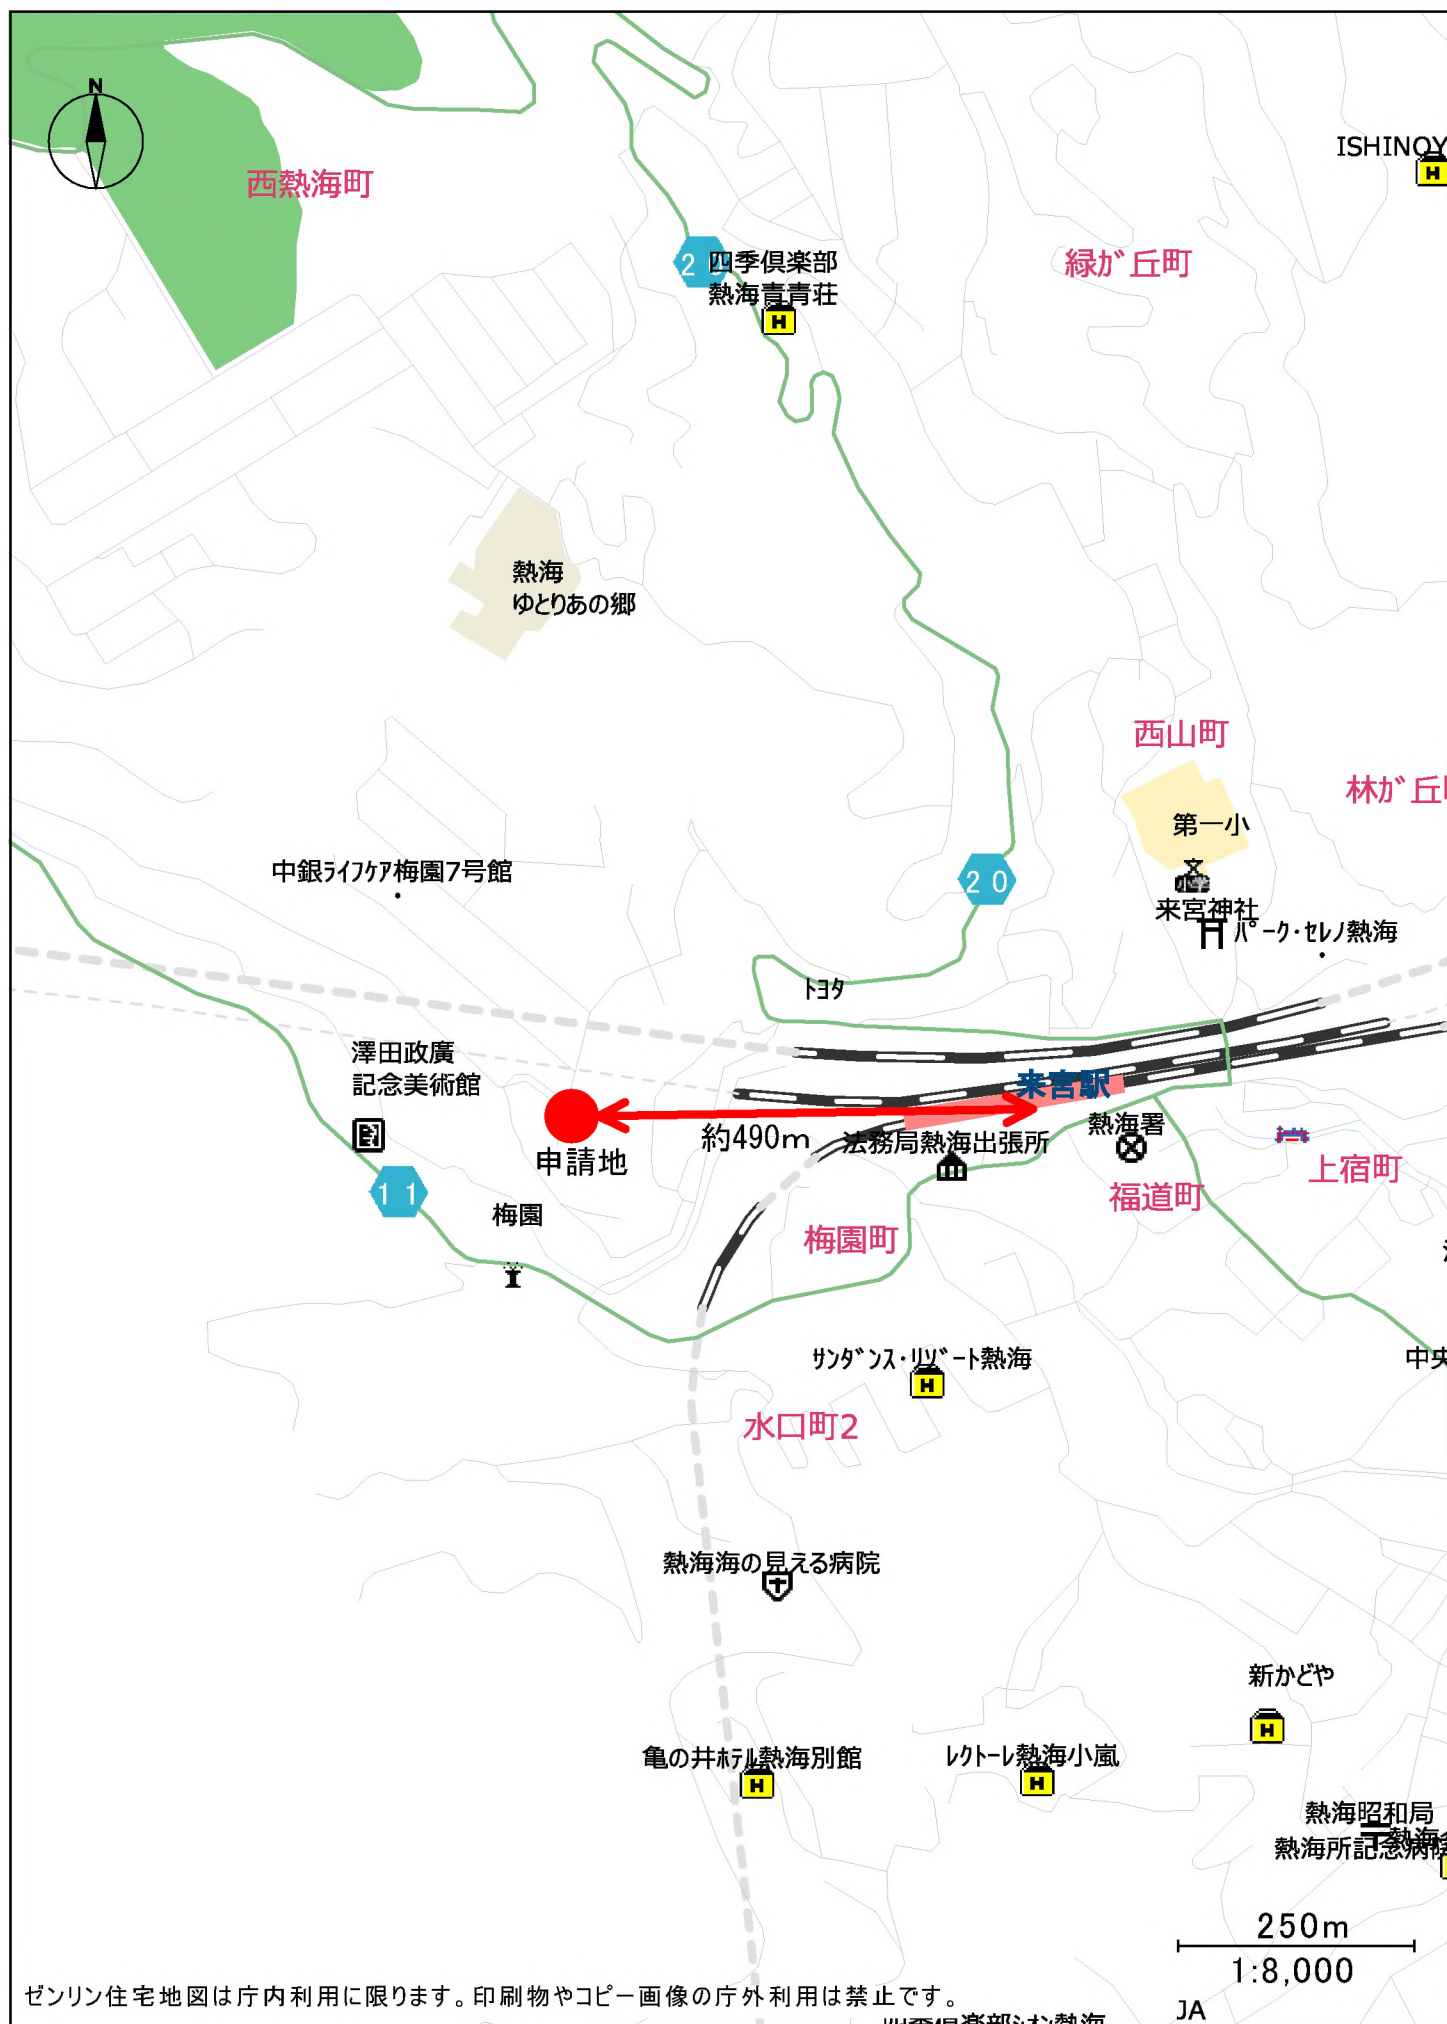

動力装置詳細説明図

