

令和 7 年度

第 1 回静岡県環境審議会温泉部会


議 案 書

(温泉法第 32 条の規定に基づく許可申請関係)

静岡県健康福祉部

(生活衛生局衛生課)

静岡県内市町の状況

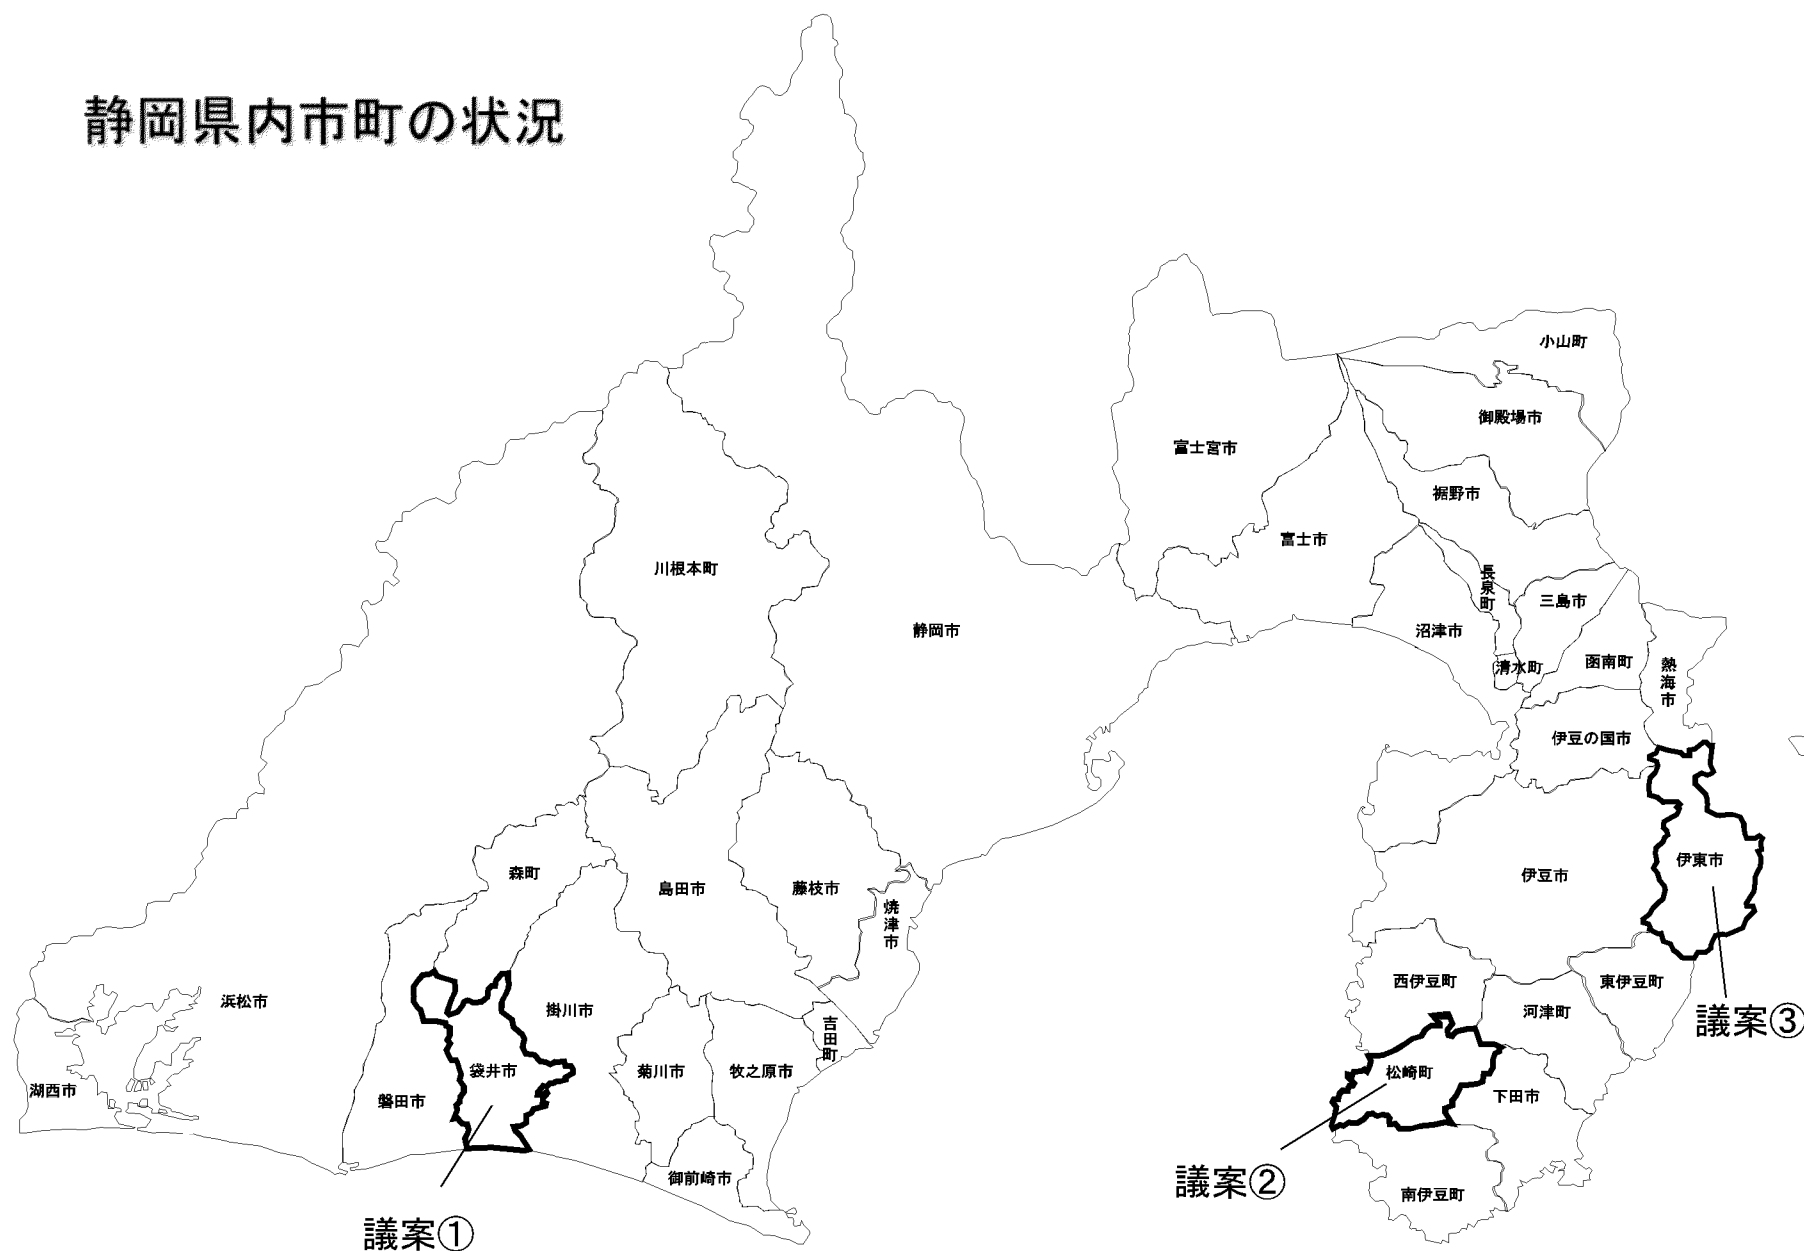

番号	行為	申請者名	申請箇所	概要	備考
1	増掘	袋井市萱間 株式会社からし種	袋井市萱間	一般地域 深度800m→ 1,500m 口径100A	
2	動力装置	神奈川県小田原市入生田	賀茂郡松崎町桜田字根岸	準保護地域 水中ポンプ5.5kw L/分	
3	動力装置	伊東市湯川 キャッスル伊東管理組合	伊東市湯川字湯川畑	準保護地域 水中ポンプ1.5kw L/分	

掘削・増掘許可の条件



- 1 施工に当たっては可燃性天然ガス安全対策並びに騒音、振動及び排水対策に十分留意すること。
- 2 可燃性天然ガスの噴出又はその兆候を把握した場合は直ちに報告すること。
- 3 次に掲げる変更を実施しようとする場合は報告すること。
 - (1) 主要な設備の位置又は構造の変更
 - (2) 警報設備の位置の変更
 - (3) 掘削時災害防止規定の内容の変更
- 4 掘削口から水平距離 3 メートル（可燃性天然ガスの噴出のおそれがある場合は 8 メートル）の範囲内でやむを得ない溶接又は溶断の作業を行う場合は、安全管理者の指揮・立会いの下で作業を実施し、送風による空気の拡散等災害防止上必要な代替措置を講ずること。

(余白)


増 掘 許 可 申 請


議 案 番 号		1		(西部保健所)			
申請者の住所氏名		袋井市萱間■■■■ 有限会社からし種 代表取締役 三橋久美子					
掘 削 の 場 所		袋井市萱間■■■■ (一般地域)					
土 地 の 使 用 権		申請者の所有					
関係法令の制限		制限なし					
申請内容	申 請 理 由		R6. 12. 2 付けの土地掘削許可により深度 800mまで掘削を行ったが、温泉のゆう出がなかったため、地下水脈が存在する可能性が高い深度 (1, 050m以深) まで増掘するため。				
	掘削内容	現況	深度 (m)	■■■■	■■■■	■■■■~800	
			口径 (mm)	■■■■	■■■■	193. 7	
		増掘後	深度 (m)	■■■■	■■■■	■■■■	■■■■~1, 500
			口径 (mm)	■■■■	■■■■	■■■■	149. 2
	挿入管	現況	深度 (m)	■■■■	■■■■~400		
			口径 (A)	■■■■	200		
		増掘後	深度 (m)	■■■■	■■■■~400	■■■■	■■■■~1, 500
			口径 (A)	■■■■	■■■■	■■■■	100
	付 近 の 状 況	源 泉 番 号 距 離 (m) 深 度 (m) 動 力 (種 類) 能 力 (k w) 温 度 (° C) 揚湯量(ℓ/分)		200m以内に源泉なし			
参 考 事 項	組 合 意 見		—				
	記 事		掘削時における可燃性天然ガスの安全対策の基準(規則第1条の2各号に掲げる基準)に適合することを確認済				
	事 務 局 意 見		申請どおり許可する。				
審 議 会 意 見							

見 取 図

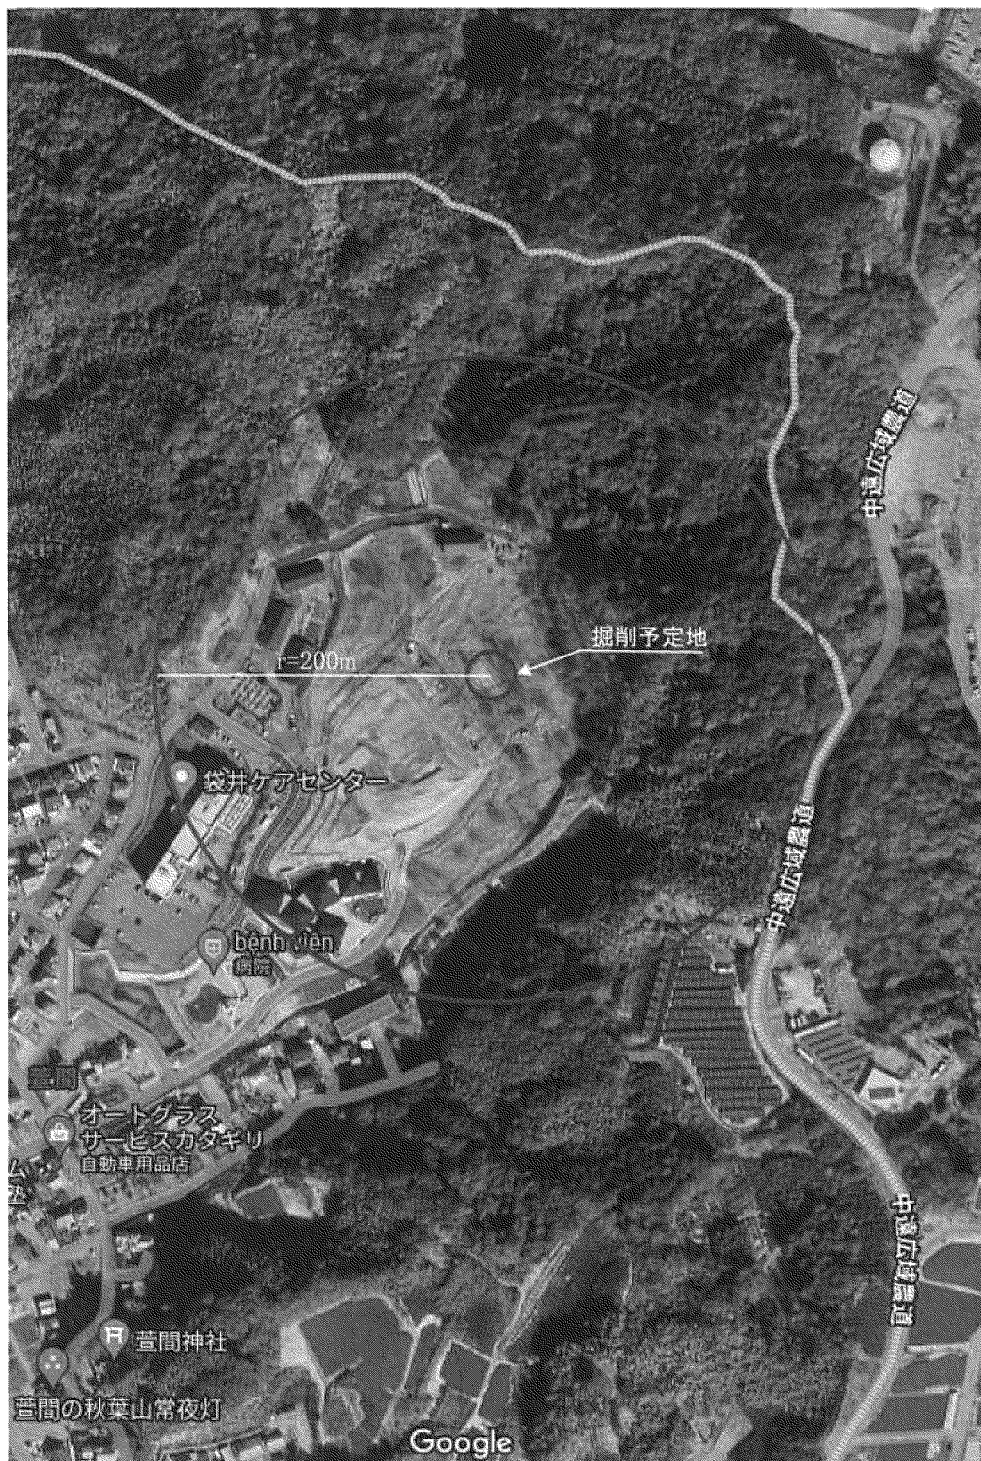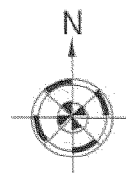


掘削地点から200m以内に温泉なし。

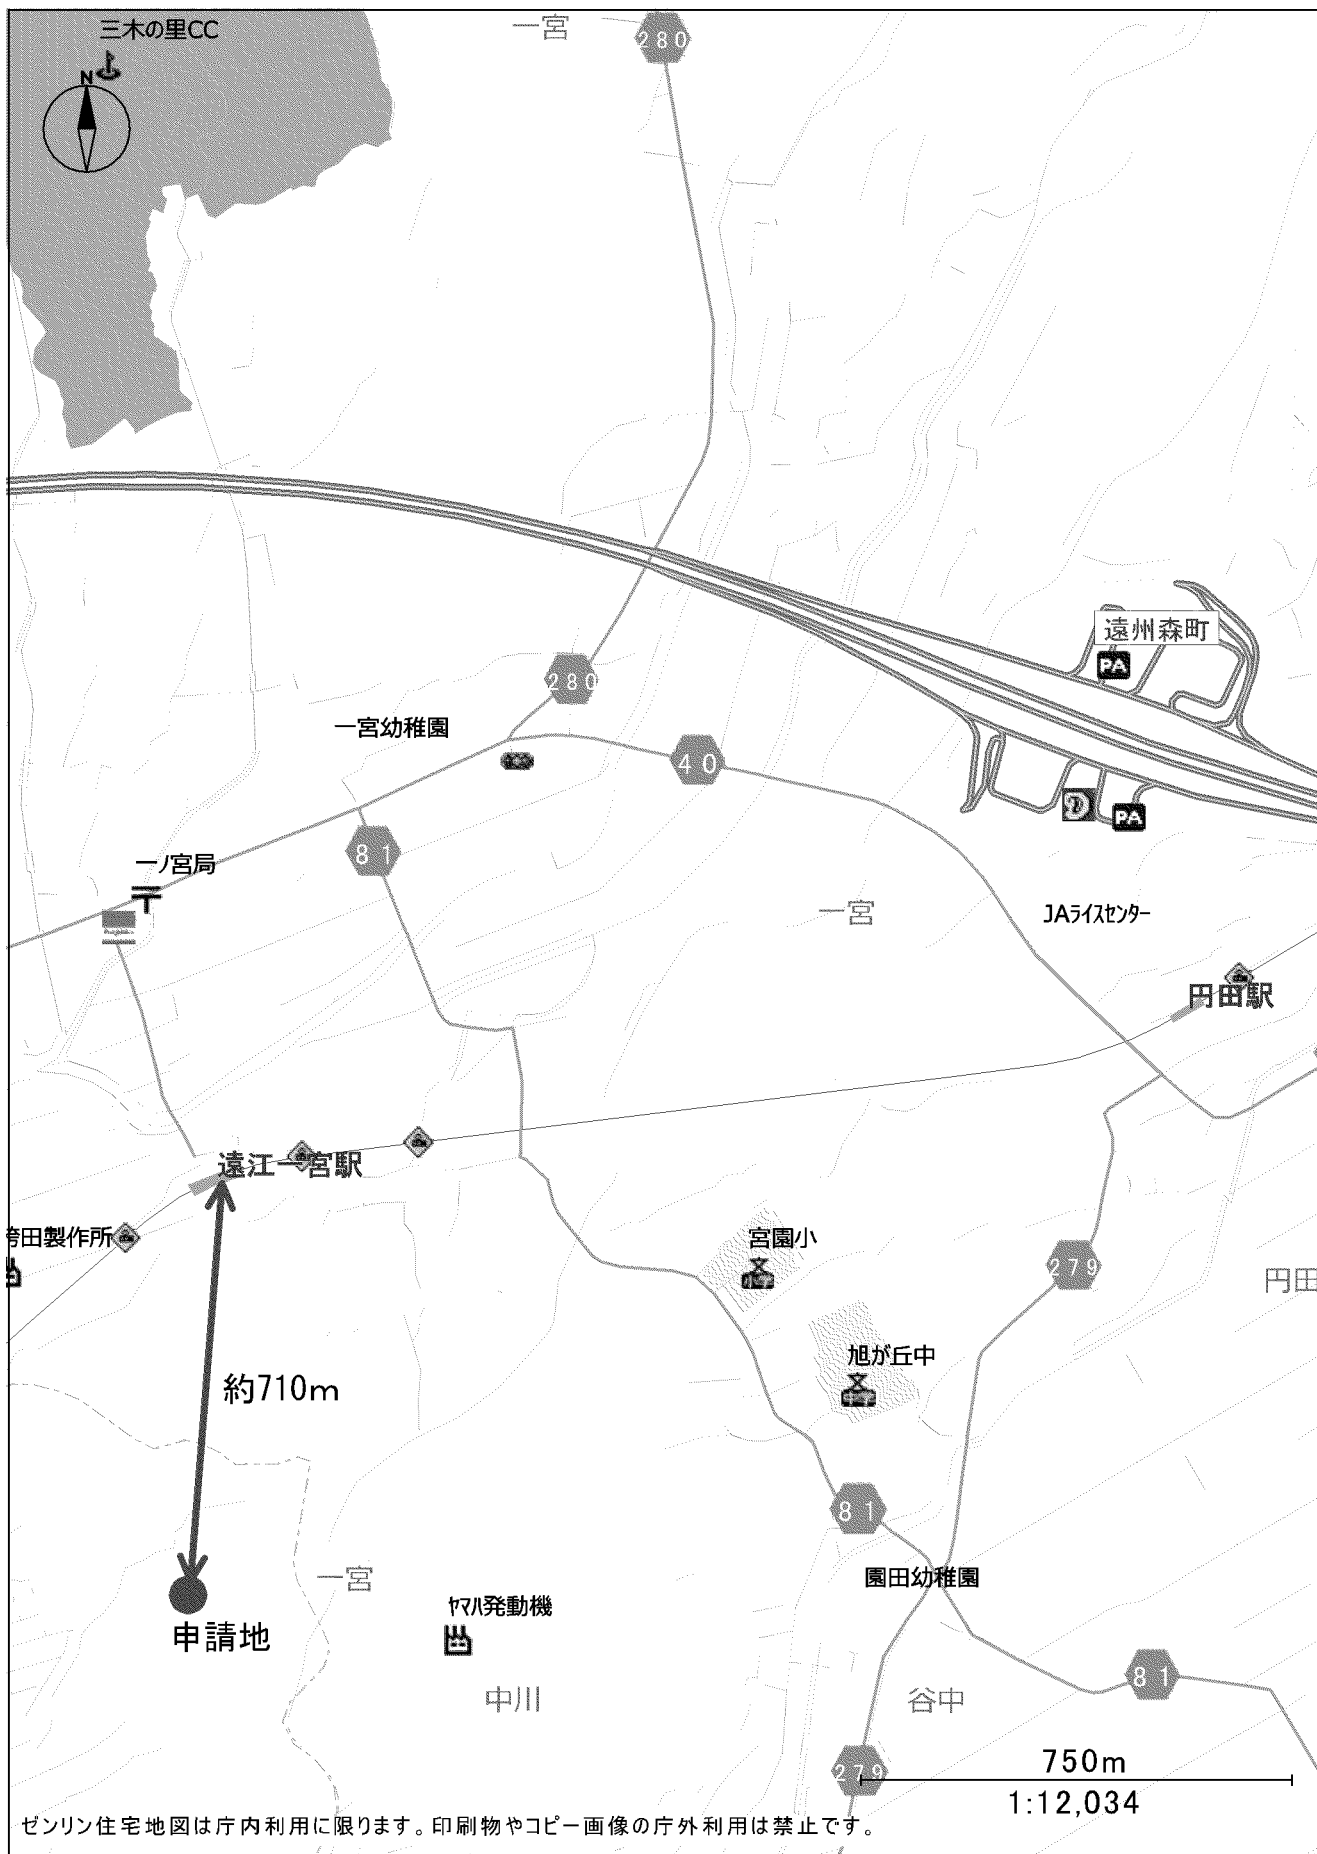

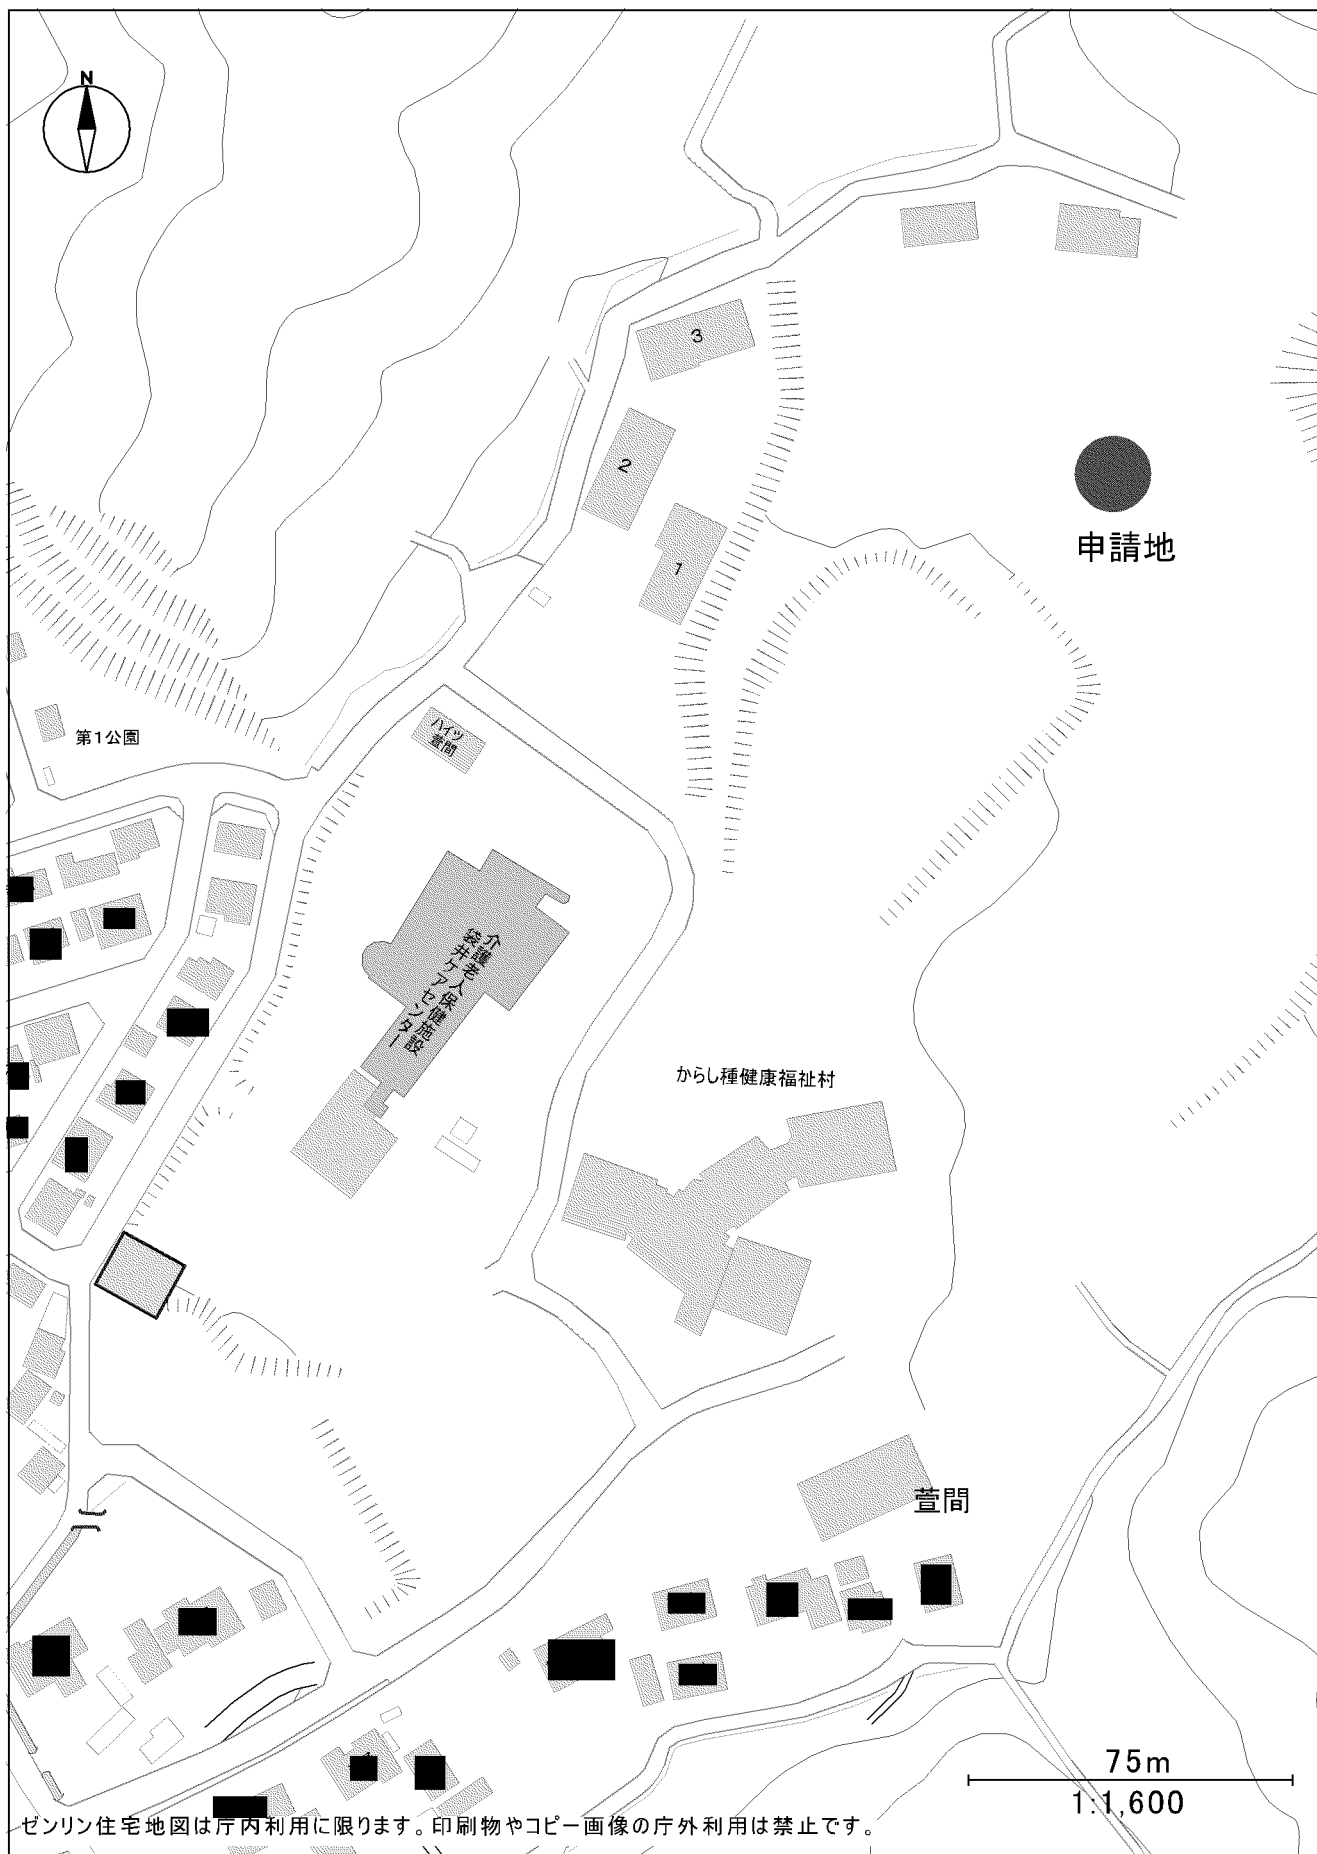


掘削設備配置図 (S=1/100)

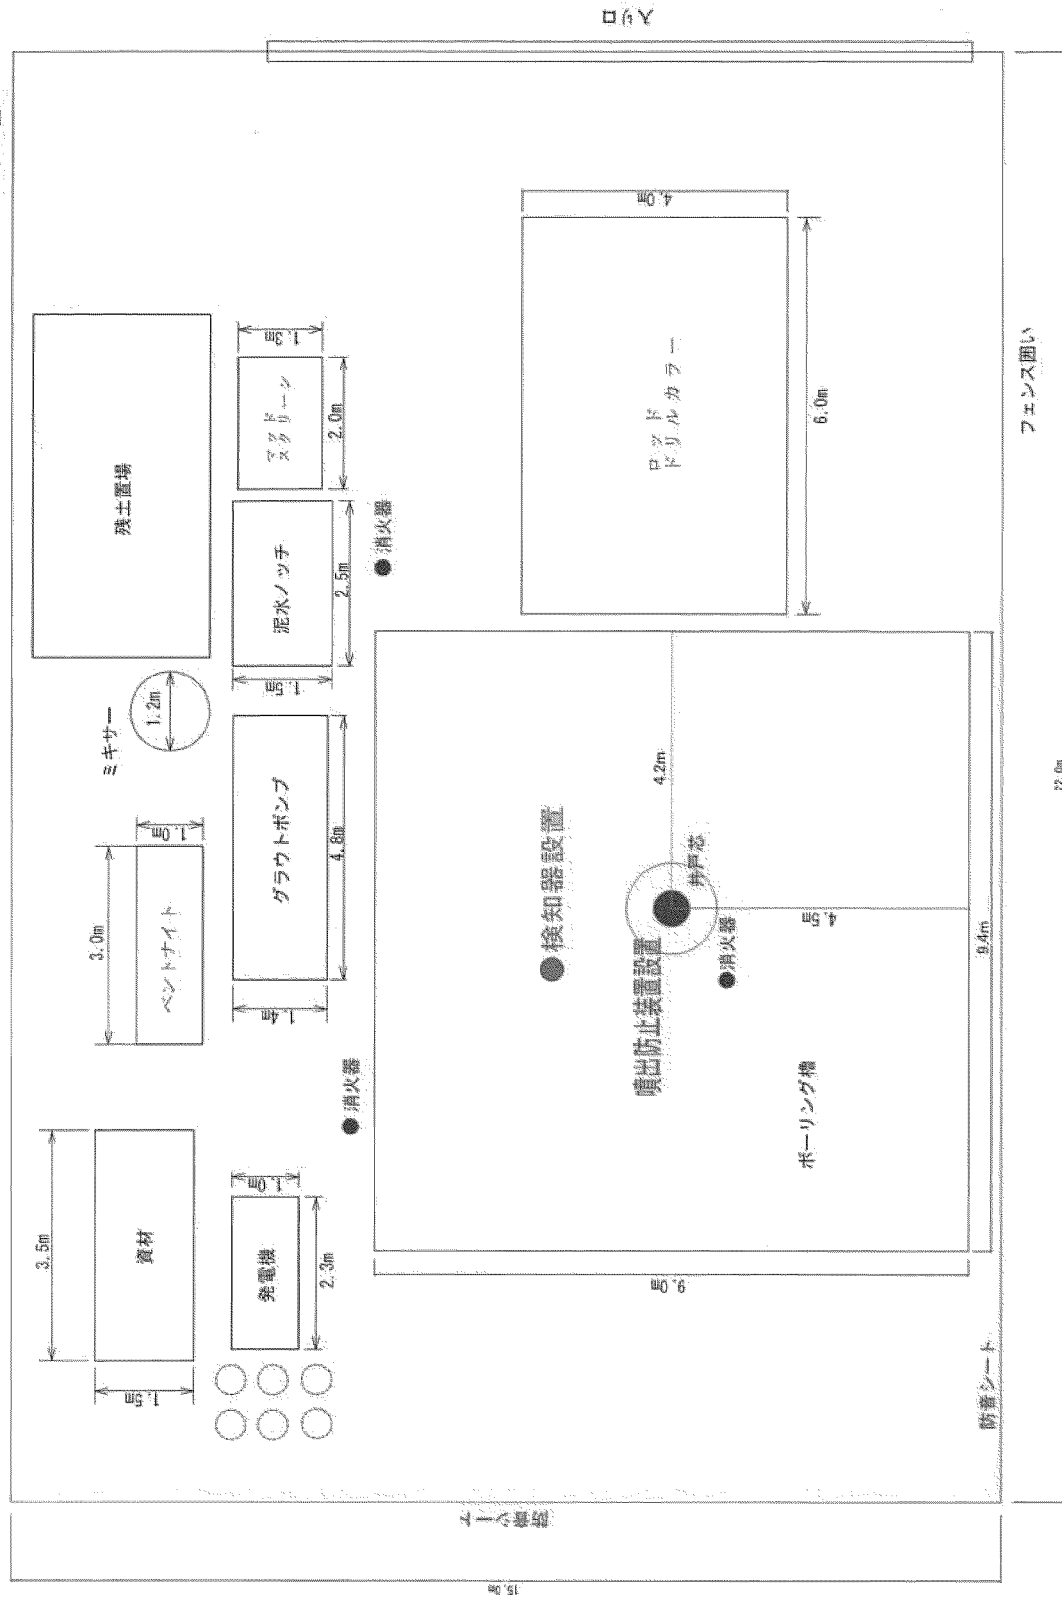

(増掘前)


掘削孔仕上断面計画図

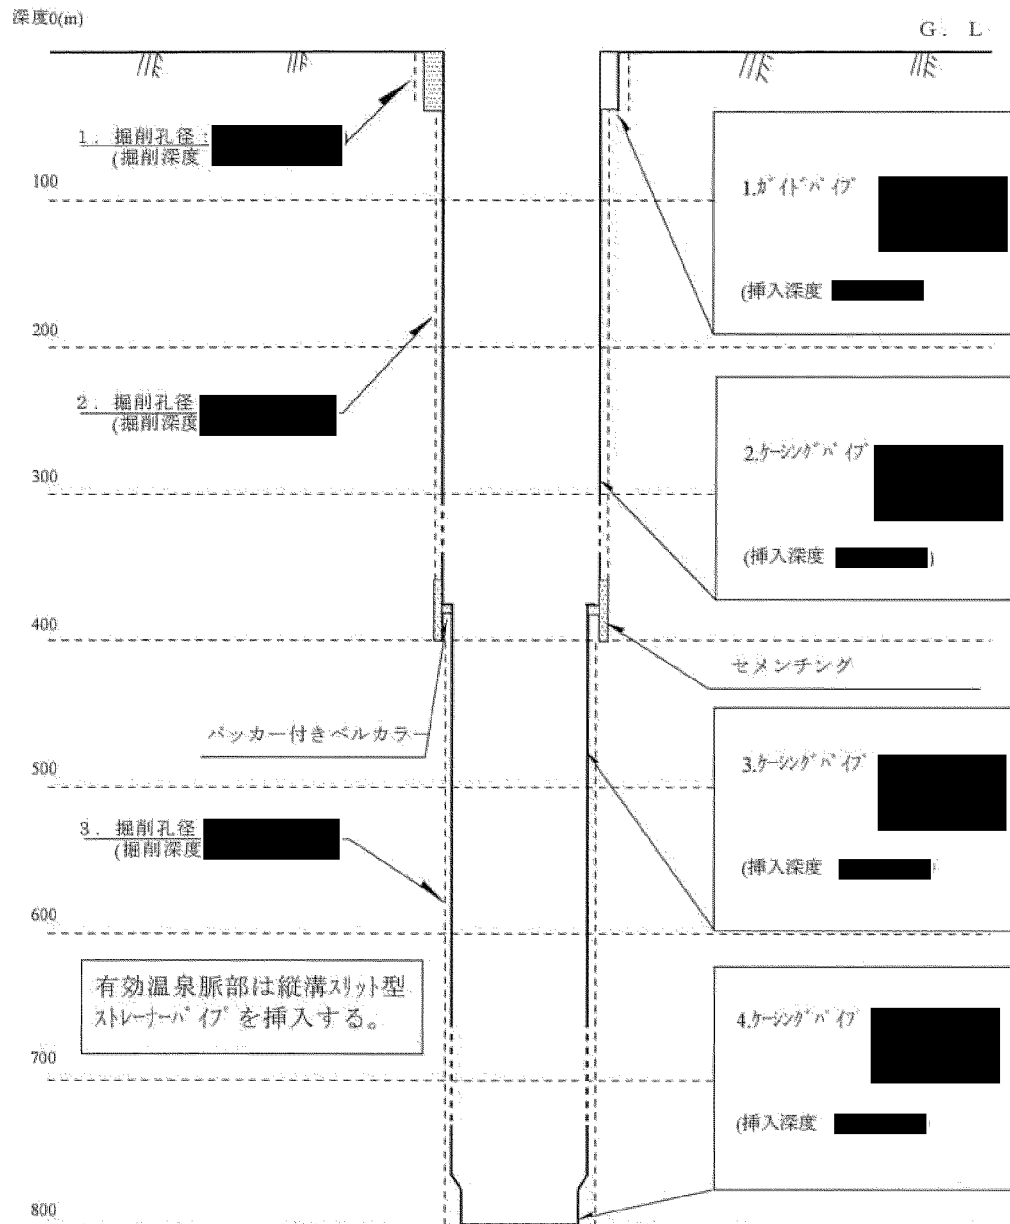

掘削孔底深度800m

(増掘後)



温泉井増掘仕上断面計画図

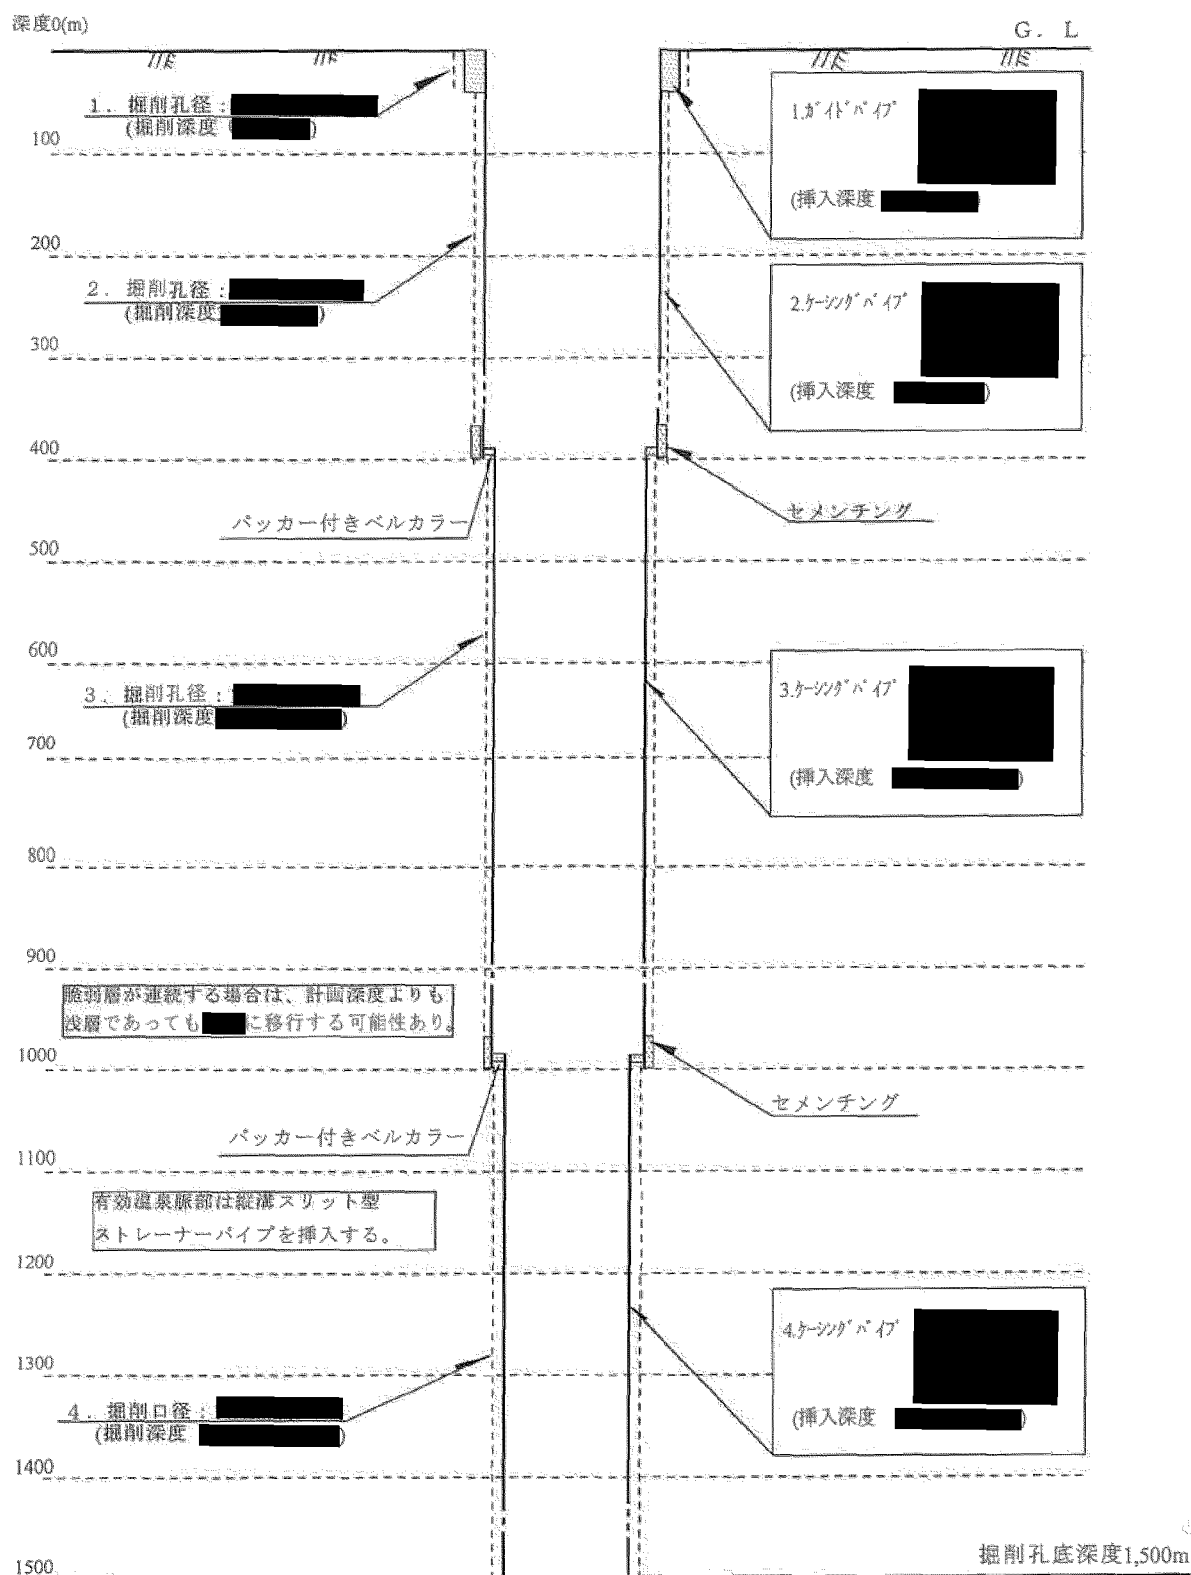

(余白)


動力装置許可申請

議案番号	2		(賀茂保健所)				
申請者の住所氏名	神奈川県小田原市入生田 [REDACTED]						
工事の場所	賀茂郡松崎町桜田字根岸465-3						
	地目	鉱泉地	地域区分	準保護地域	源泉番号	212007	
申請の目的	温泉水販売等事業を行うに当たり、揚湯量を増加させるために動力を装置する。						
源泉の状況	許可	S43. 3. 7 土地掘削許可					
	掘削孔	深さ	最終口径	最終ケーシング (径×深)		孔底温度	静水位
		1,000m	100mm	100A×651.5m		- (℃)	- (m)
	動力	動力	動力装置種類	ポンプ仕様		揚湯管 (径×深)	温度
(白噴)		-	-		-	-	-
申請内容	動力	動力装置種類	ポンプ仕様		揚湯管 (径×深)	温度	揚湯量
	5.5kw	水中ポンプ	型式 US2-505-5.5C 段数 12段		-	[REDACTED]℃	[REDACTED]
揚湯試験	揚湯試験時					[REDACTED]℃	[REDACTED]
利用施設の状況	飲用温泉水として清涼飲料水製造業施設に供給している。 今後、飲泉水用のボトリング工場を建築し、ペットボトル等の製造と、工場見学者向けの浴用施設を設置し、供給する。						
状況	源泉番号	200m以内に源泉なし					
参考事項	付距離 (m)						
	近深度 (m)						
	の動力 (種類)						
状況	出力 (kw)						
	温度 (℃)						
事務局意見	揚湯量 (ℓ/分)						
	組合意見	異議なし					
	記事	-					
審議会意見	事務局意見	申請どおり許可する。					

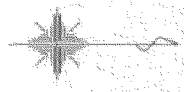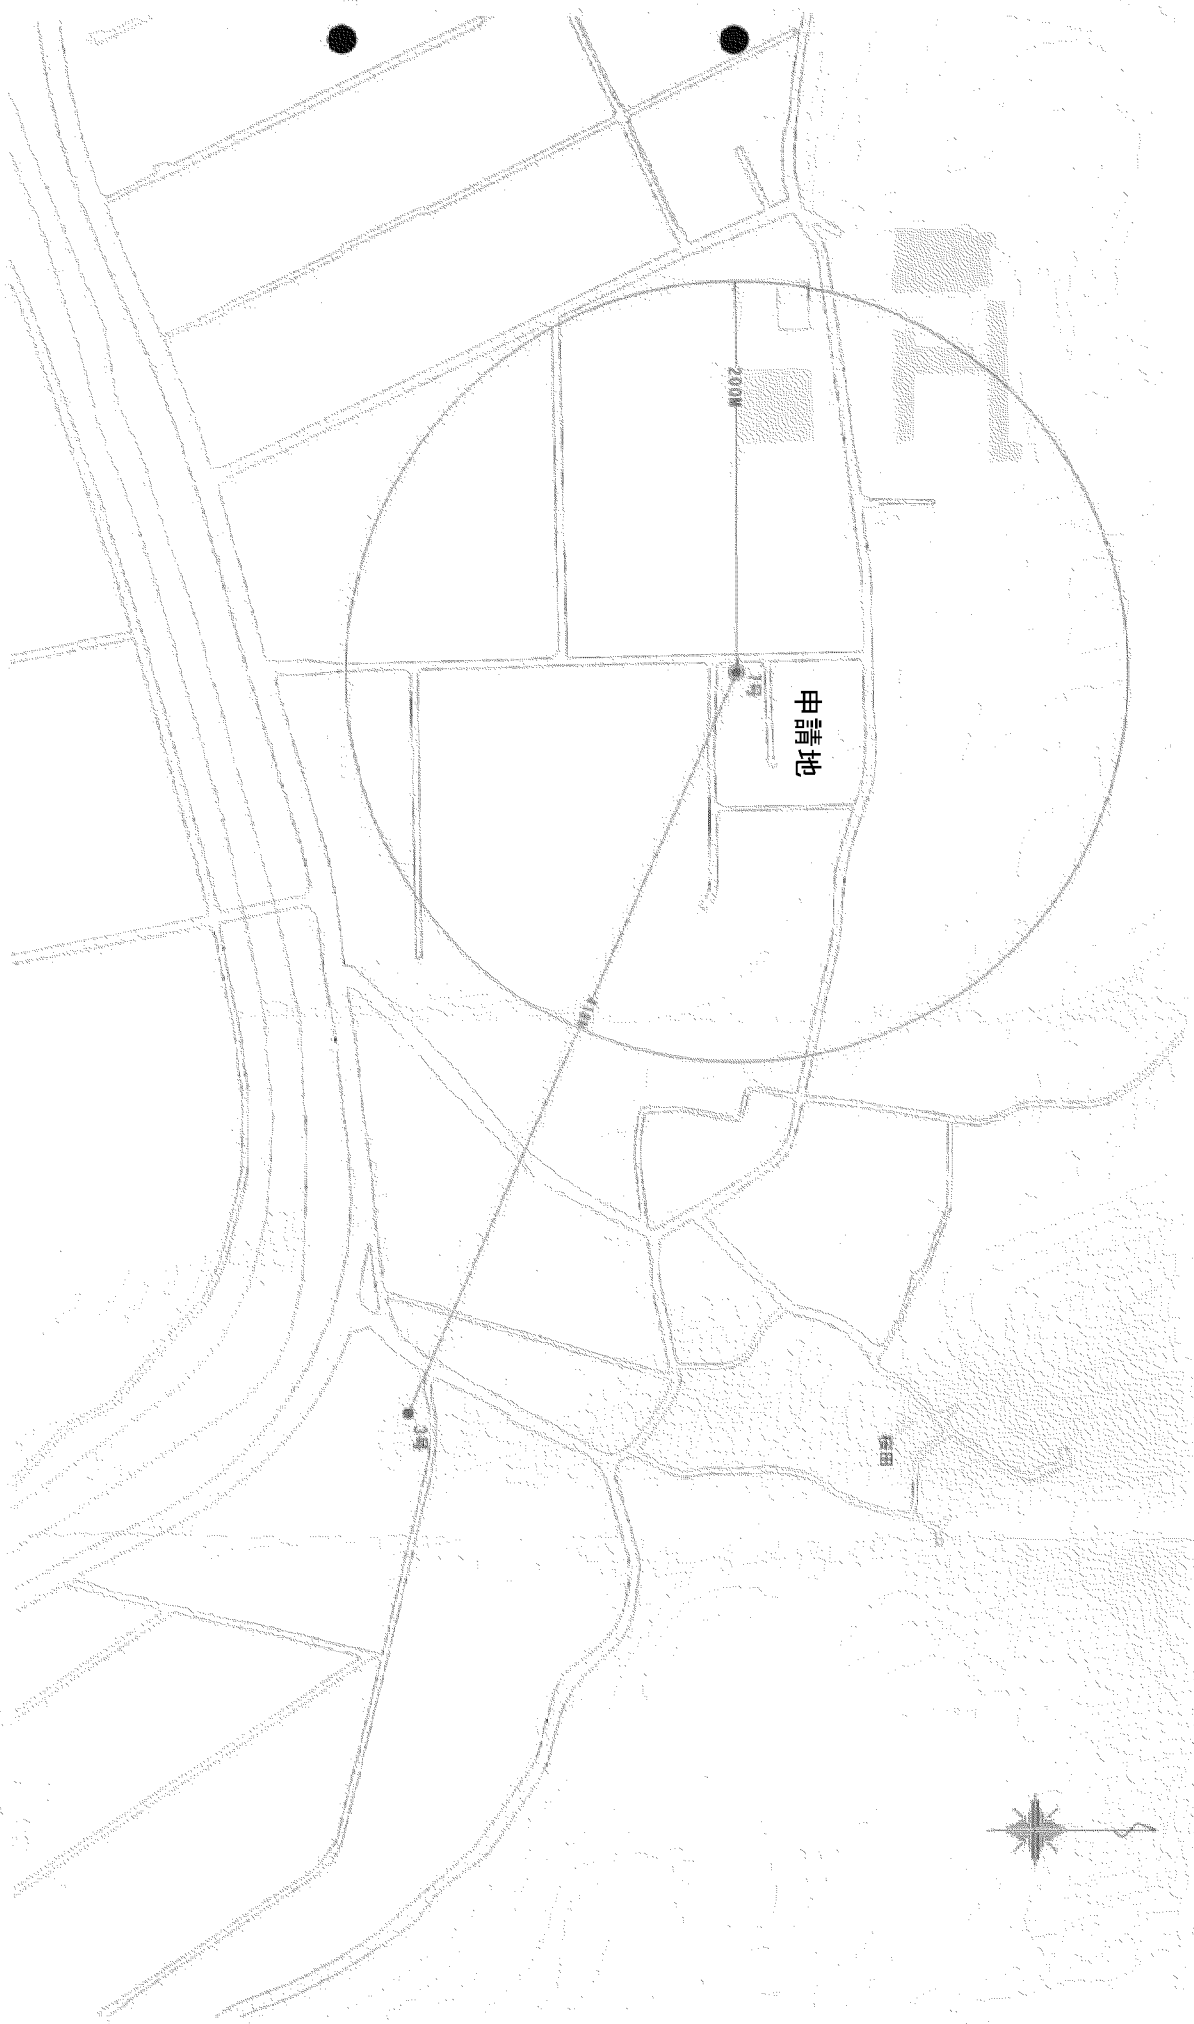


S=1/2500

足柄下郡津町吉沢191番地21
小田土地家産調査士事務所
登録番号 神奈川県 第2830号
測量士登録 第H15-1203号
土地家産調査士・測量士 小田 靖

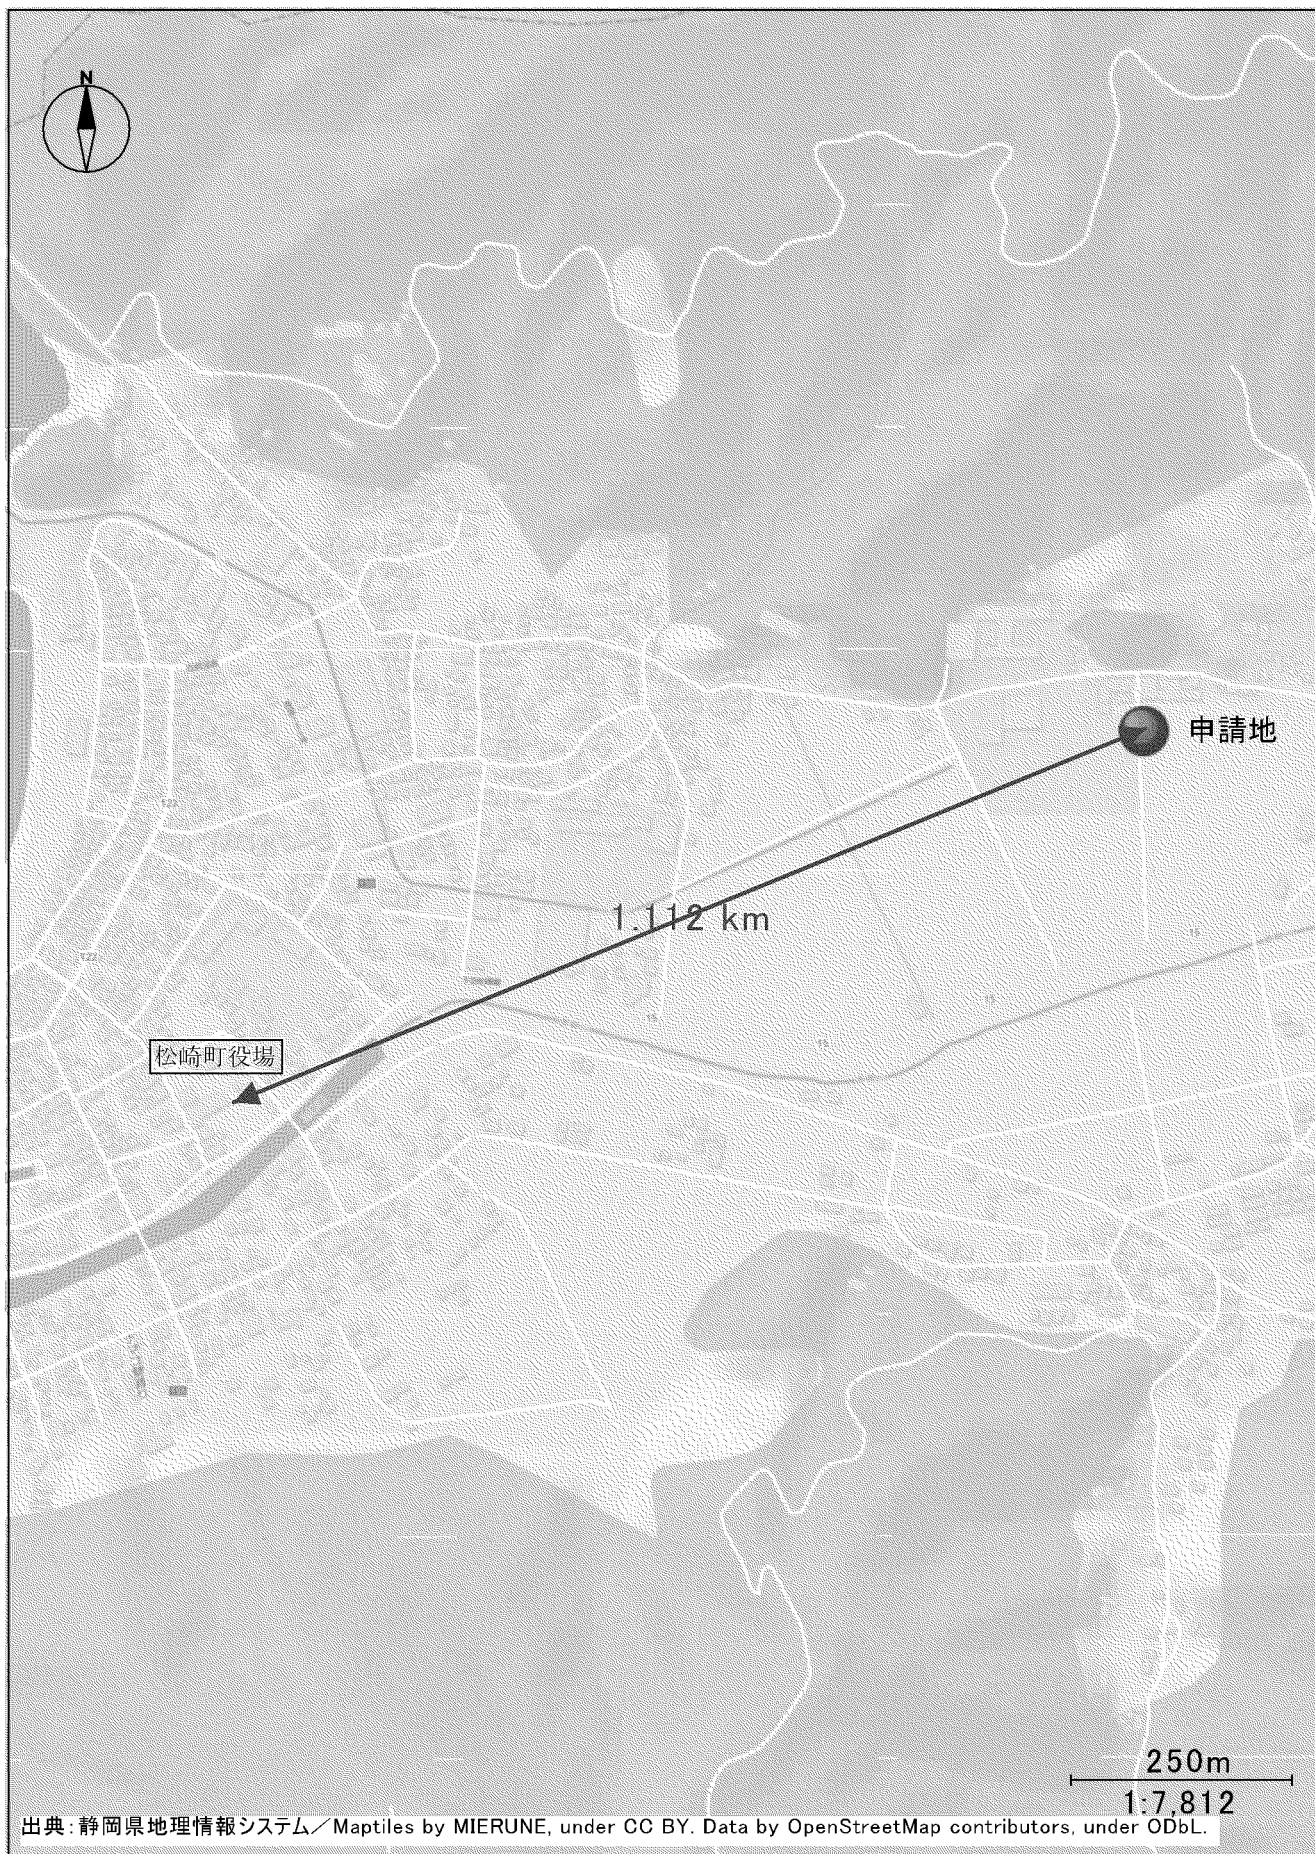



動力装置の詳細図 (松崎第7号源泉)

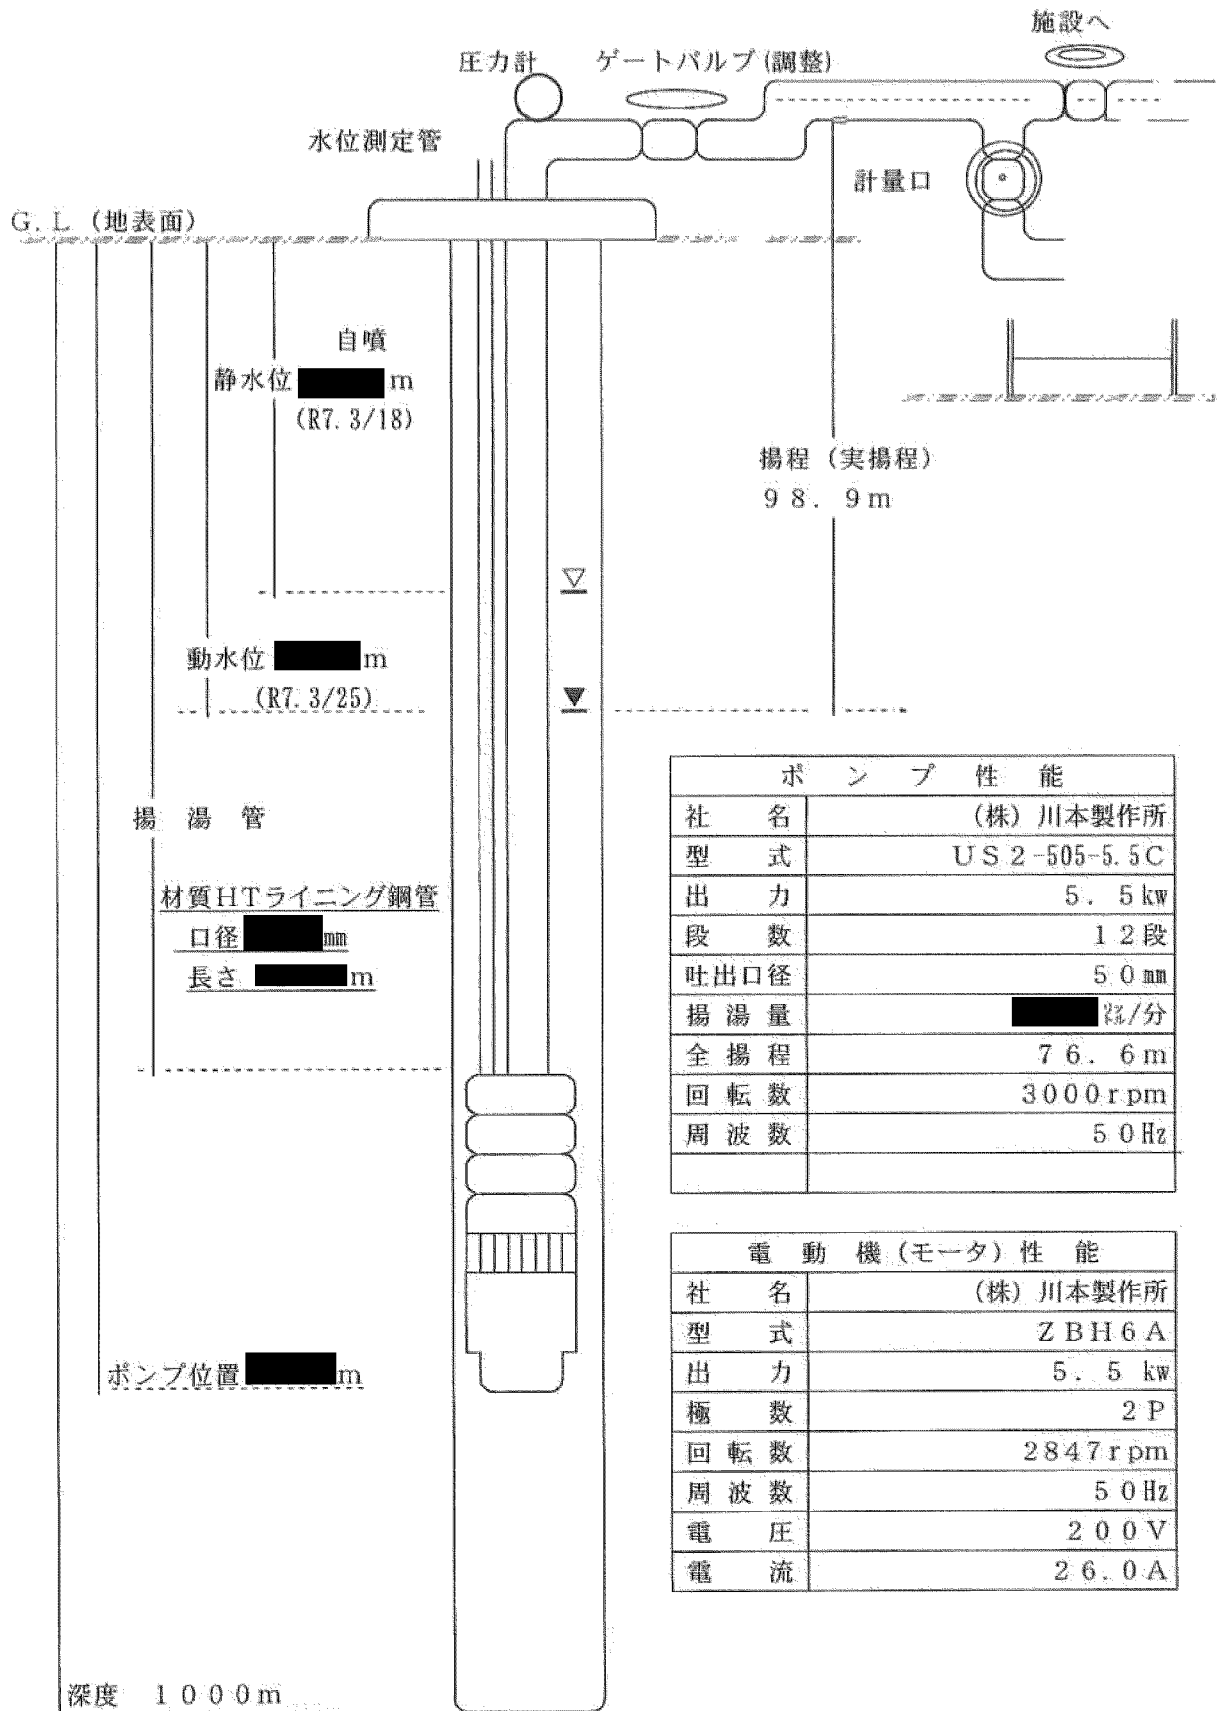

ポンプ性能	
社名	(株) 川本製作所
型式	US 2-505-5.5C
出力	5.5 kw
段数	12段
吐出口径	50 mm
揚湯量	■ ㍒/分
全揚程	76.6 m
回転数	3000 rpm
周波数	50 Hz

電動機（モータ）性能	
社名	(株) 川本製作所
型式	ZBH 6A
出力	5.5 kw
極数	2P
回転数	2847 rpm
周波数	50 Hz
電圧	200 V
電流	26.0 A

(余白)

動 力 装 置 許 可 申 請

議 案 番 号	3	(熱海保健所)				
申請者の住所 氏名	伊東市湯川■■■■ キャッスル伊東管理組合					
工 事 の 場 所	伊東市湯川字湯川畑■■■■					
	地 日	鉱泉地	地域区分	準保護地域	源泉番号	361030
申 請 の 目 的	エアリフトポンプから水中ポンプへ変更する。					
源 泉 の 状 況	許 可	S 5. 9. 26 土地掘削許可 S36. 2. 24 動力装置許可				
	掘 削 孔	深さ	最終口径	最終ケーシング (径×深)	孔底温度	静水位
		315m	100mm	65A×170m	— (℃)	■■■ (m)
	動 力	動力	動力装置種類	ポンプ仕様	揚湯管 (径×深)	温度
1.5kw		エアリフトポンプ		100A×■■■m	—	■■■■
申 請 内 容	動 力	動力装置種類	ポンプ仕様	揚湯管 (径×深)	温度	揚湯量
	1.5kw	水中ポンプ	型式 SP9-7 段数 7 段	40A×■■■m	■■■℃	■■■
揚 湯 試 験	揚湯試験時				■■■℃	■■■
利用施設の 状 況	申請者の共同住宅における共有者の浴用に供給する。					
状 況	源 泉 番 号	361036				
	付 距 離 (m)	168				
	近 深 度 (m)	394				
	の 動 力 (種類)	水中ポンプ				
	状 出力 (k w)	1.5				
	況 温 度 (℃)	■■■				
参 考 事 項	組 合 意 見	異議なし				
	記 事	—				
	事 務 局 意 見	申請どおり許可する。				
審 議 会 意 見						


202101伊東市[伊東市 31図 E-2]


源泉番号:361036

申請地

縮尺 1/1,500 45m
© 2021 ZENRIN CO. LTD

伊東市湯川付近

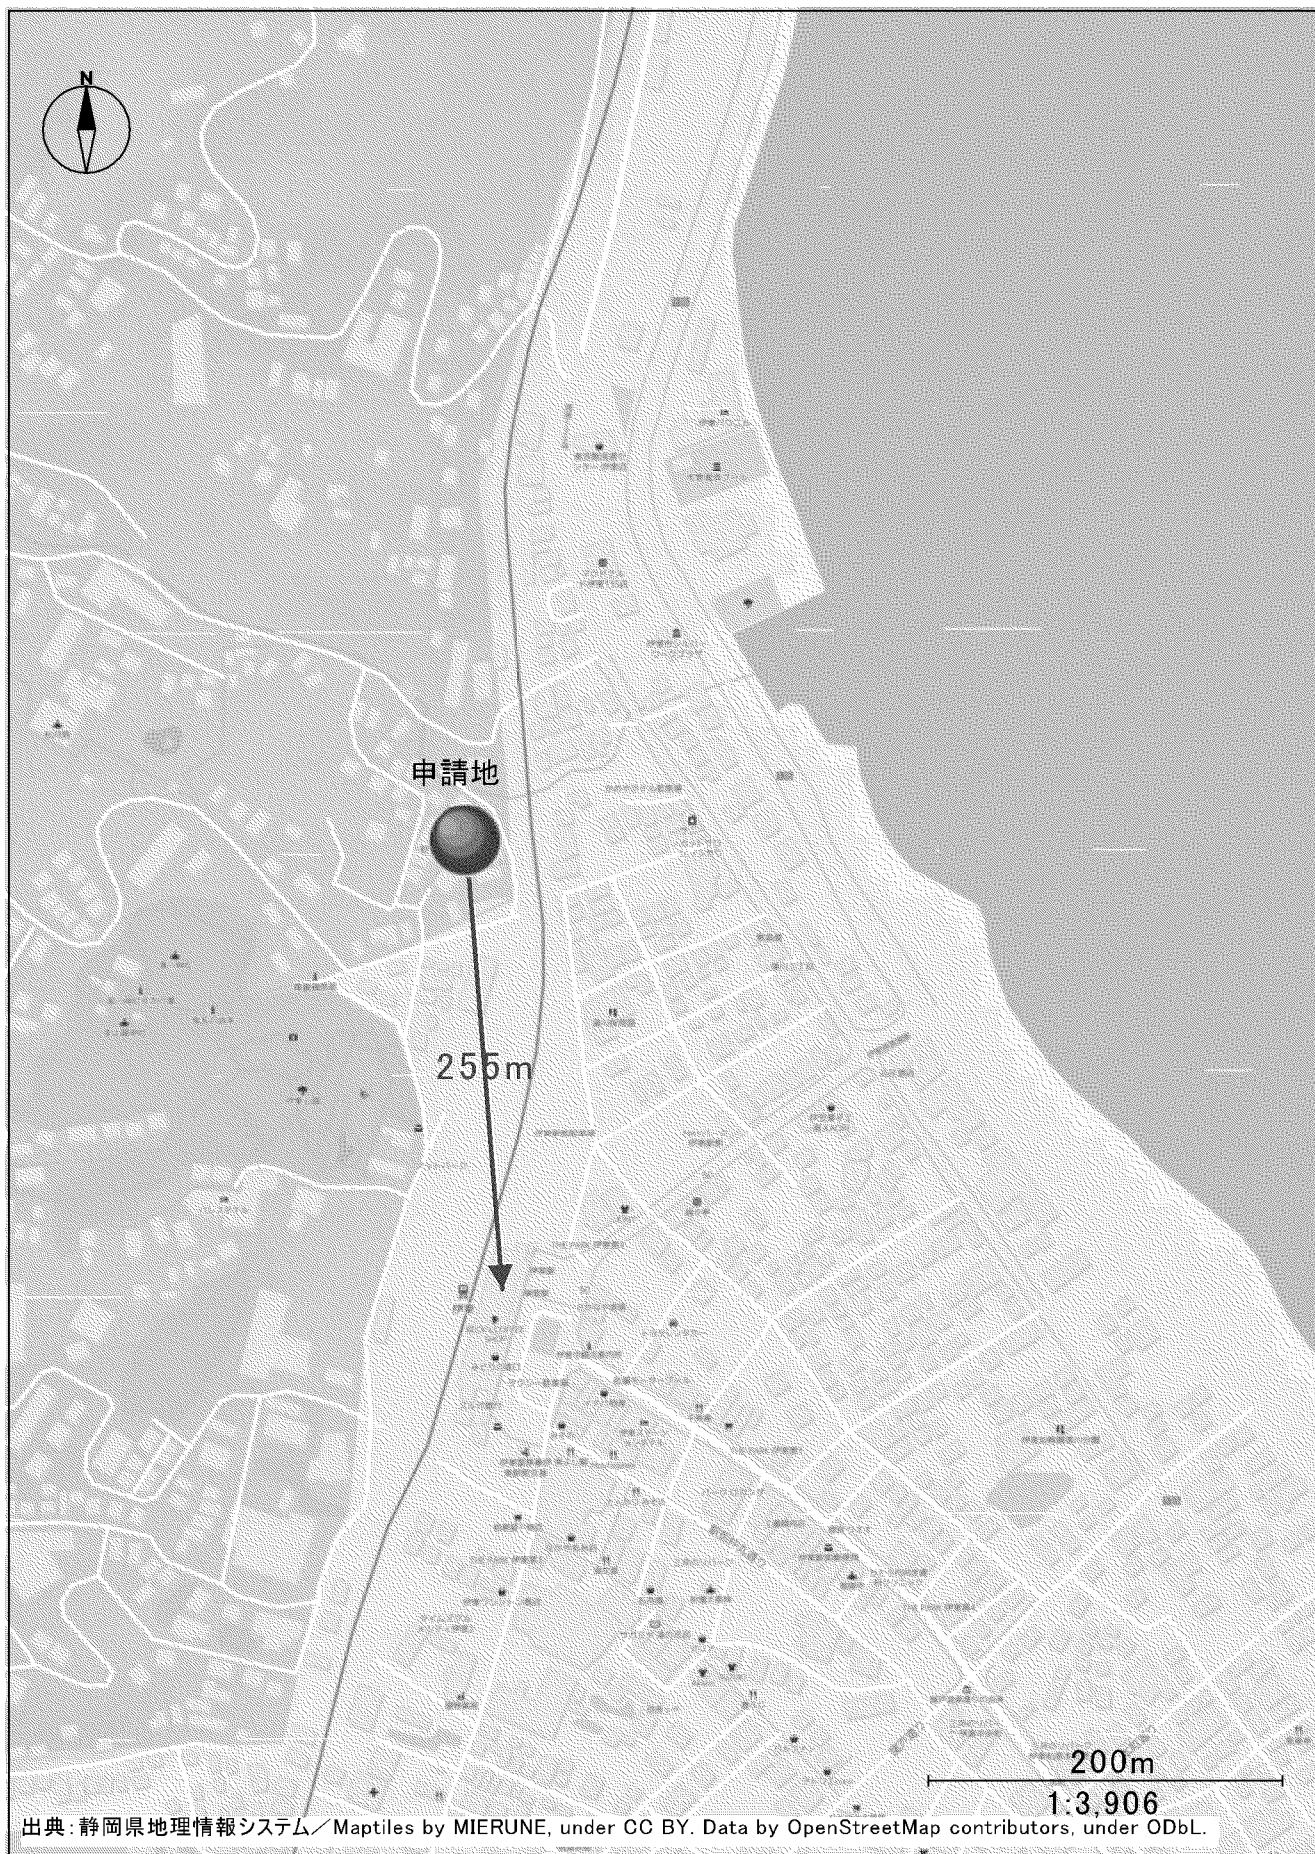

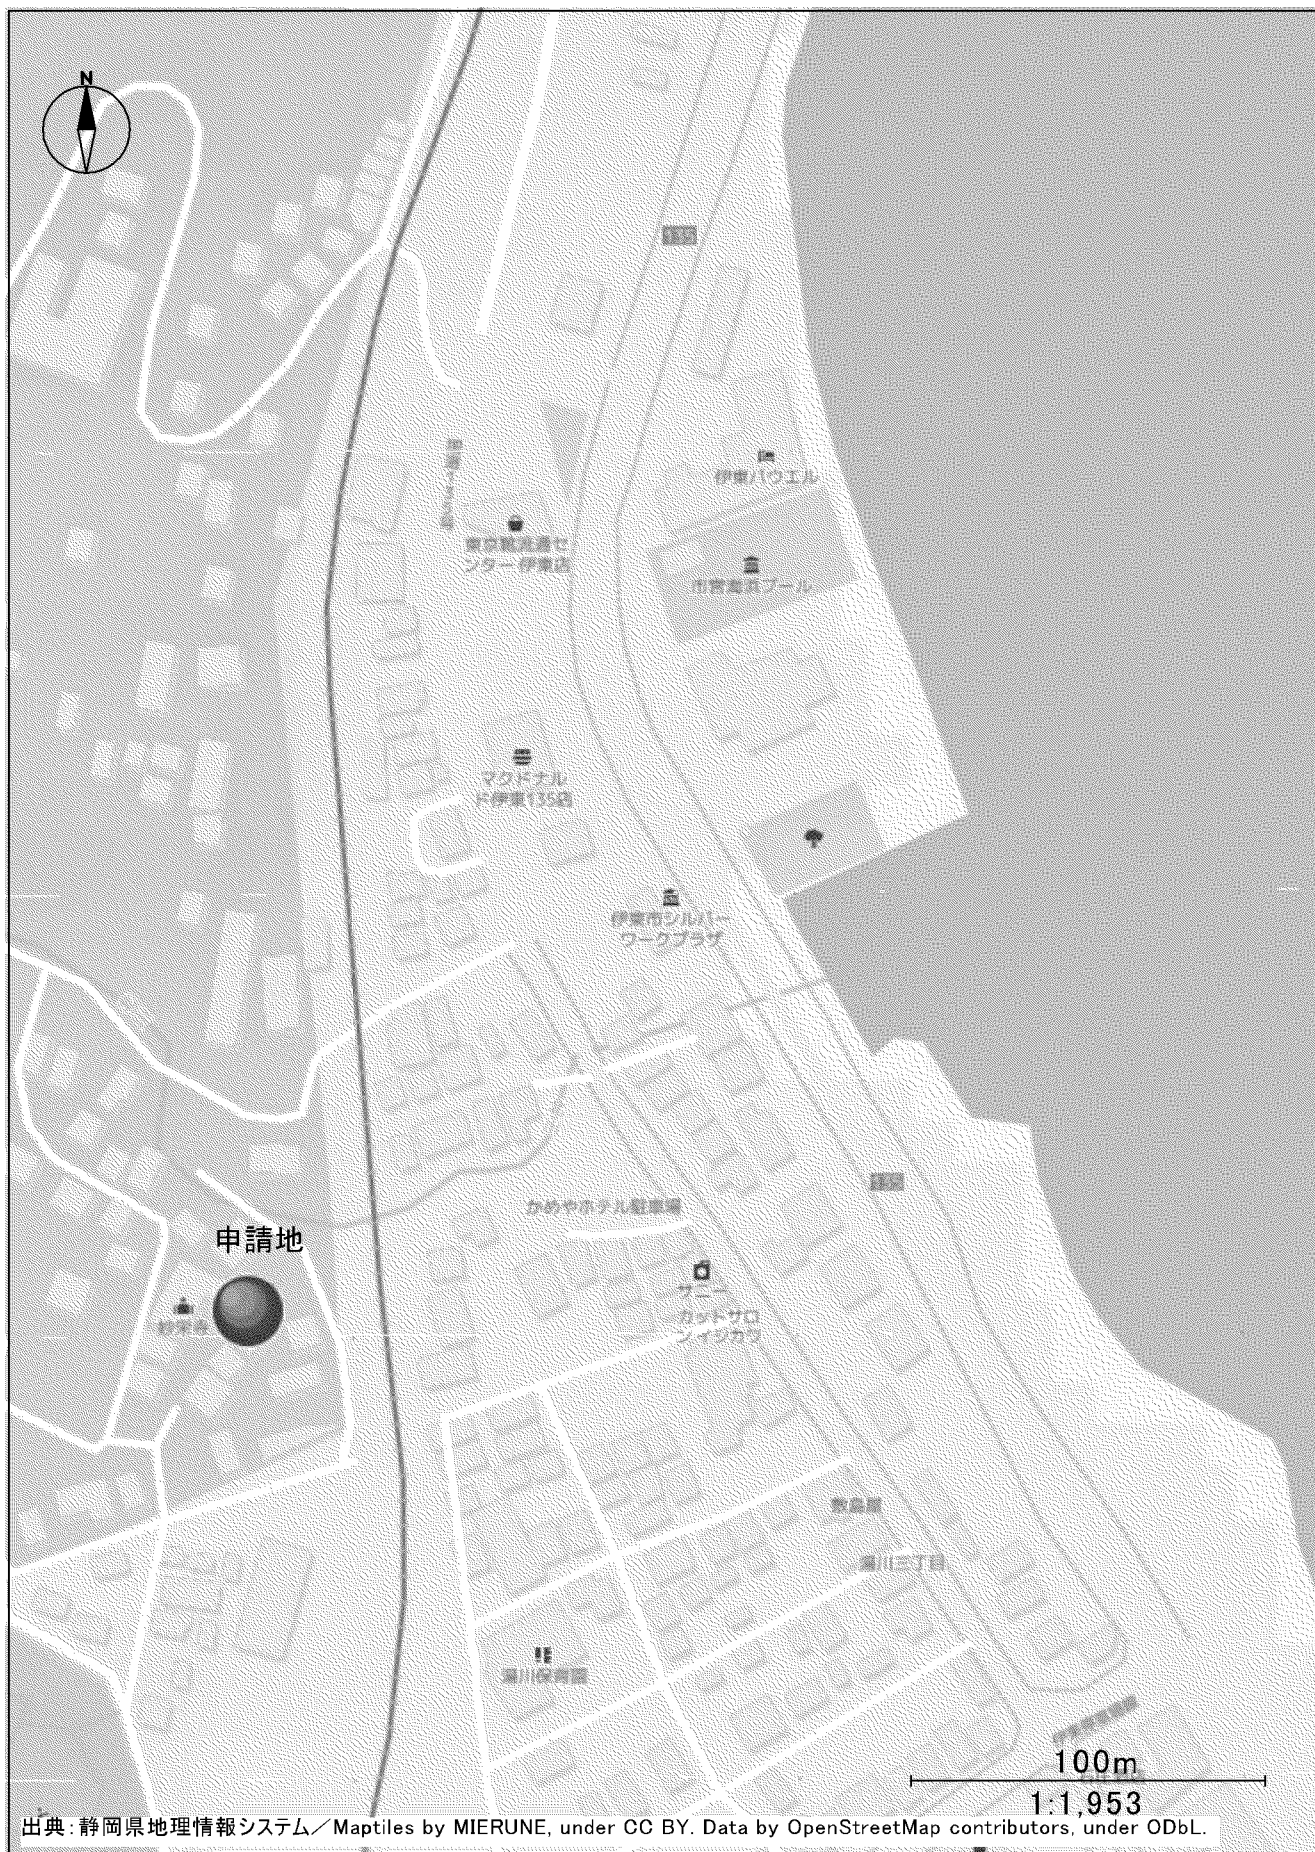

温泉動力構造図

深度(m)

